SPF

LET
THE OUTER



SPACE

Μία νέα πρωτοποριακή σειρά συρόμενων συστημάτων, που διακρίνονται για την καινοτομία τους και τον minimal σχεδιασμό, με ελάχιστα ή και καθόλου εμφανή προφίλ αλουμινίου, για απεριόριστη θέα, υπερσύγχρονη αισθητική και κορυφαία ποιότητα ζωής.

Με χαμηλούς δείκτες θερμοπερατότητας και άριστη ηχομόνωση, καθιστούν δυνατή την κατασκευή όλων των τυπολογιών συρόμενων, καθώς και απεριόριστων κινούμενων φύλλων. Ιδανικά για υάλωση μεγάλης επιφάνειας, κινούν βάρος φύλλου που φθάνει έως 500kg και διαθέτουν ευέλικτο ειδικό σύστημα απορροής υδάτων με νεροχύτη, είτε εμφανή είτε κρυφό.

Αποτελούν τα μοναδικά μίνιμαλ συρόμενα συστήματα που δέχονται εύκολη και γρήγορη αντικατάσταση του υαλοπίνακα σε περίπτωση θραύσης ή φθοράς των εξαρτημάτων, χωρίς να αφαιρεθεί το πλαίσιο!

A brand-new innovative range of minimal sliding frames with extra slim or invisible aluminum profiles, designed and developed to bring superior aesthetics, ultra-wide uninterrupted views, and the utmost living experience into every contemporary space.

Having low heat transfer indices and

ΒΑΣΙΚΑ ΧΑΡΑΚΤΗΡΙΣΤΙΚΑ ΣΥΣΤΗΜΑΤΟΣ

- minimal σχεδιασμός με ελάχιστα ή και καθόλου ορατά προφίλ
- ευελιξία στην κατασκευή:
  - εφαρμογή όλων των τυπολογιών συρόμενων
  - απεριόριστα κινητά φύλλα
  - τρεις επιλογές κατασκευής: invisible, inside out, replace
- χαμηλοί δείκτες θερμομόνωσης
- άριστη ηχομόνωση με χρήση υαλοπινάκων έως και 44mm
- εύκολη και γρήγορη αντικατάσταση υαλοπινάκων σε περίπτωση θραύσης ή φθοράς των εξαρτημάτων χωρίς να αφαιρεθεί το πλαίσιο
- δυνατότητα υάλωσης μεγάλης επιφάνειας
- άψογη λειτουργικότητα λόγω δυνατότητας κύλισης φύλλου βάρους έως 1000kg
- ευέλικτο σύστημα απορροής υδάτων

BASIC SYSTEM CHARACTERISTICS

- Minimal design with minimally visible or invisible profiles
- Flexibility in construction:
  - application of all sliding typologies
  - unlimited movable sashes
  - three choices of construction: invisible, inside out, replace
- Low thermal insulation values
- Excellent sound insulation using glazing up to 44 mm
- Easy and rapid replacement of glazing in case of break or wear of accessories without removing the frame.
- Possibility of using glazing in a large surface area
- Flawless functionality due to rolling sashes with a weight up to 1000 kg
- Flexible water drainage system with an obvious or hidden sink
- Possibility of placement of a sliding or hidden screen

CONTENTS PG

- INTRO 4

- TYPOLOGY 7

- SPACE INSIDE OUT 9
- SPACE INVISIBLE 37
- SPACE REPLACE 59

ΤΥΠΟΛΟΓΙΕΣ / TYPOLOGIES

INSIDE OUT | INVISIBLE | REPLACE

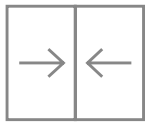

INSIDE OUT 10-12 | INVISIBLE 38-40 | REPLACE 60-61

ΠΑΡΑΘΥΡΟ ΔΙΦΥΛΛΟ ΕΠΑΛΛΗΛΟ
DOUBLE-SASH WINDOW ON DOUBLE RAIL

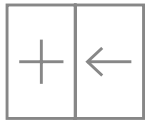

INSIDE OUT 13-15 | INVISIBLE 41 | REPLACE 62-63

ΠΑΡΑΘΥΡΟ ΔΙΦΥΛΛΟ ΕΠΑΛΛΗΛΟ ΜΕ ΕΝΑ ΣΤΑΘΕΡΟ ΦΥΛΛΟ
DOUBLE-SASH WINDOW WITH ONE FIXED SASH

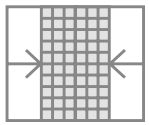

INSIDE OUT 16-18 | INVISIBLE 42-43 | REPLACE 64-65

ΠΑΡΑΘΥΡΟ ΔΙΦΥΛΛΟ ΕΠΑΛΛΗΛΟ ΜΕ ΣΙΤΑ
DOUBLE-SASH WINDOW ON DOUBLE RAIL WITH MOSQUITO NET

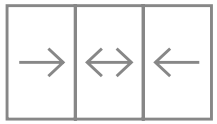

INSIDE OUT 19-21 | INVISIBLE 44-45 | REPLACE 66

ΠΑΡΑΘΥΡΟ ΤΡΙΦΥΛΛΟ ΕΠΑΛΛΗΛΟ
TRIPLE-SASH WINDOW ON DOUBLE RAIL

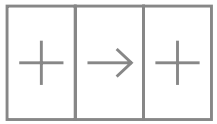

INSIDE OUT 22 | INVISIBLE 46 | REPLACE 67-68

ΠΑΡΑΘΥΡΟ ΤΡΙΦΥΛΛΟ ΣΕ ΔΙΠΛΟ ΟΔΗΓΟ ΜΕ ΕΝΑ ΚΙΝΗΤΟ ΦΥΛΛΟ
TRIPLE-SASH WINDOW ON DOUBLE RAIL WITH ONE MOVING SASH

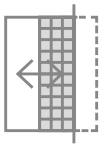

INSIDE OUT 25-27

ΠΑΡΑΘΥΡ
SINGLE-SA

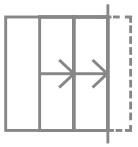

INSIDE OUT 28

ΠΑΡΑΘΥΡ
DOUBLE-S

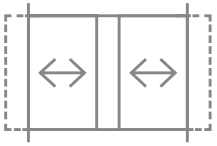

INSIDE OUT 29

ΠΑΡΑΘΥΡ
DOUBLE-S

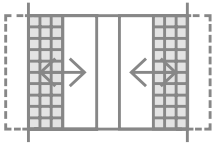

INSIDE OUT 30

ΠΑΡΑΘΥΡ
DOUBLE-S
AND MOS

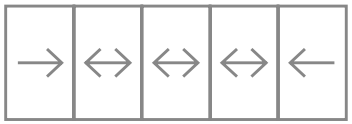

INSIDE OUT 31-33

ΠΑΡΑΘΥΡ
FIVE-SASH

TECHNICAL

Πάχος υάλωσης φύλλου τζαμιού	**28-45mm**
Μέγιστη επιφάνεια φύλλου	**15m²**
Μέγιστο βάρος φύλλου	**1000Kg**

Συντελεστής θερμοπερατότητας **Uw = 1,38W/m² K**
για διάσταση κουφώματος διαστάσεων 3,60x2,80m και υαλοπίνακα με Ug = 1,0W/m²K

Υδατοστεγανότητα σύμφωνα με	**EN 12208:1999-11 / Class: E750**
Αεροδιαπερατότητα σύμφωνα με	**EN 12207:2016-12 / Class: 4**
Αντοχή σε ανεμοπίεση σύμφωνα με	**EN 12210:2016-03 / Class: C4/B4**

TECHNICAL

Glazing thickness	**28-45mm**
Maximum frame surface	**15m²**
Maximum frame weight	**1000Kg**

Thermal transmittance coefficient **Uw = 1,38W/m² K**
for frame dimensions of 3.60x2.80m and glazing with Ug = 1,0W/m²K

Waterproofing in accordance with	**EN 12208:1999-11 / Class: E750**
Air permeability in accordance with	**EN 12207:2016-12 / Class: 4**
Resistance to wind load in accordance with	**EN 12210:2016-03 / Class: C4/B4**

SPACE INSIDE OUT

Τα κάθετα προφίλ αποτελούν τα μόνα ορατά προφίλ αλουμινίου του συστήματος.

The vertical profiles are the only visible aluminium profiles of the system.

SPACE
Inside Out

SECTION

1.a

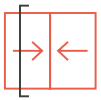

TYPOLOGY

ΠΑΡΑΘΥΡΟ ΔΙΦΥΛΛΟ
ΕΠΑΛΛΗΛΟ
DOUBLE-SASH WINDOW

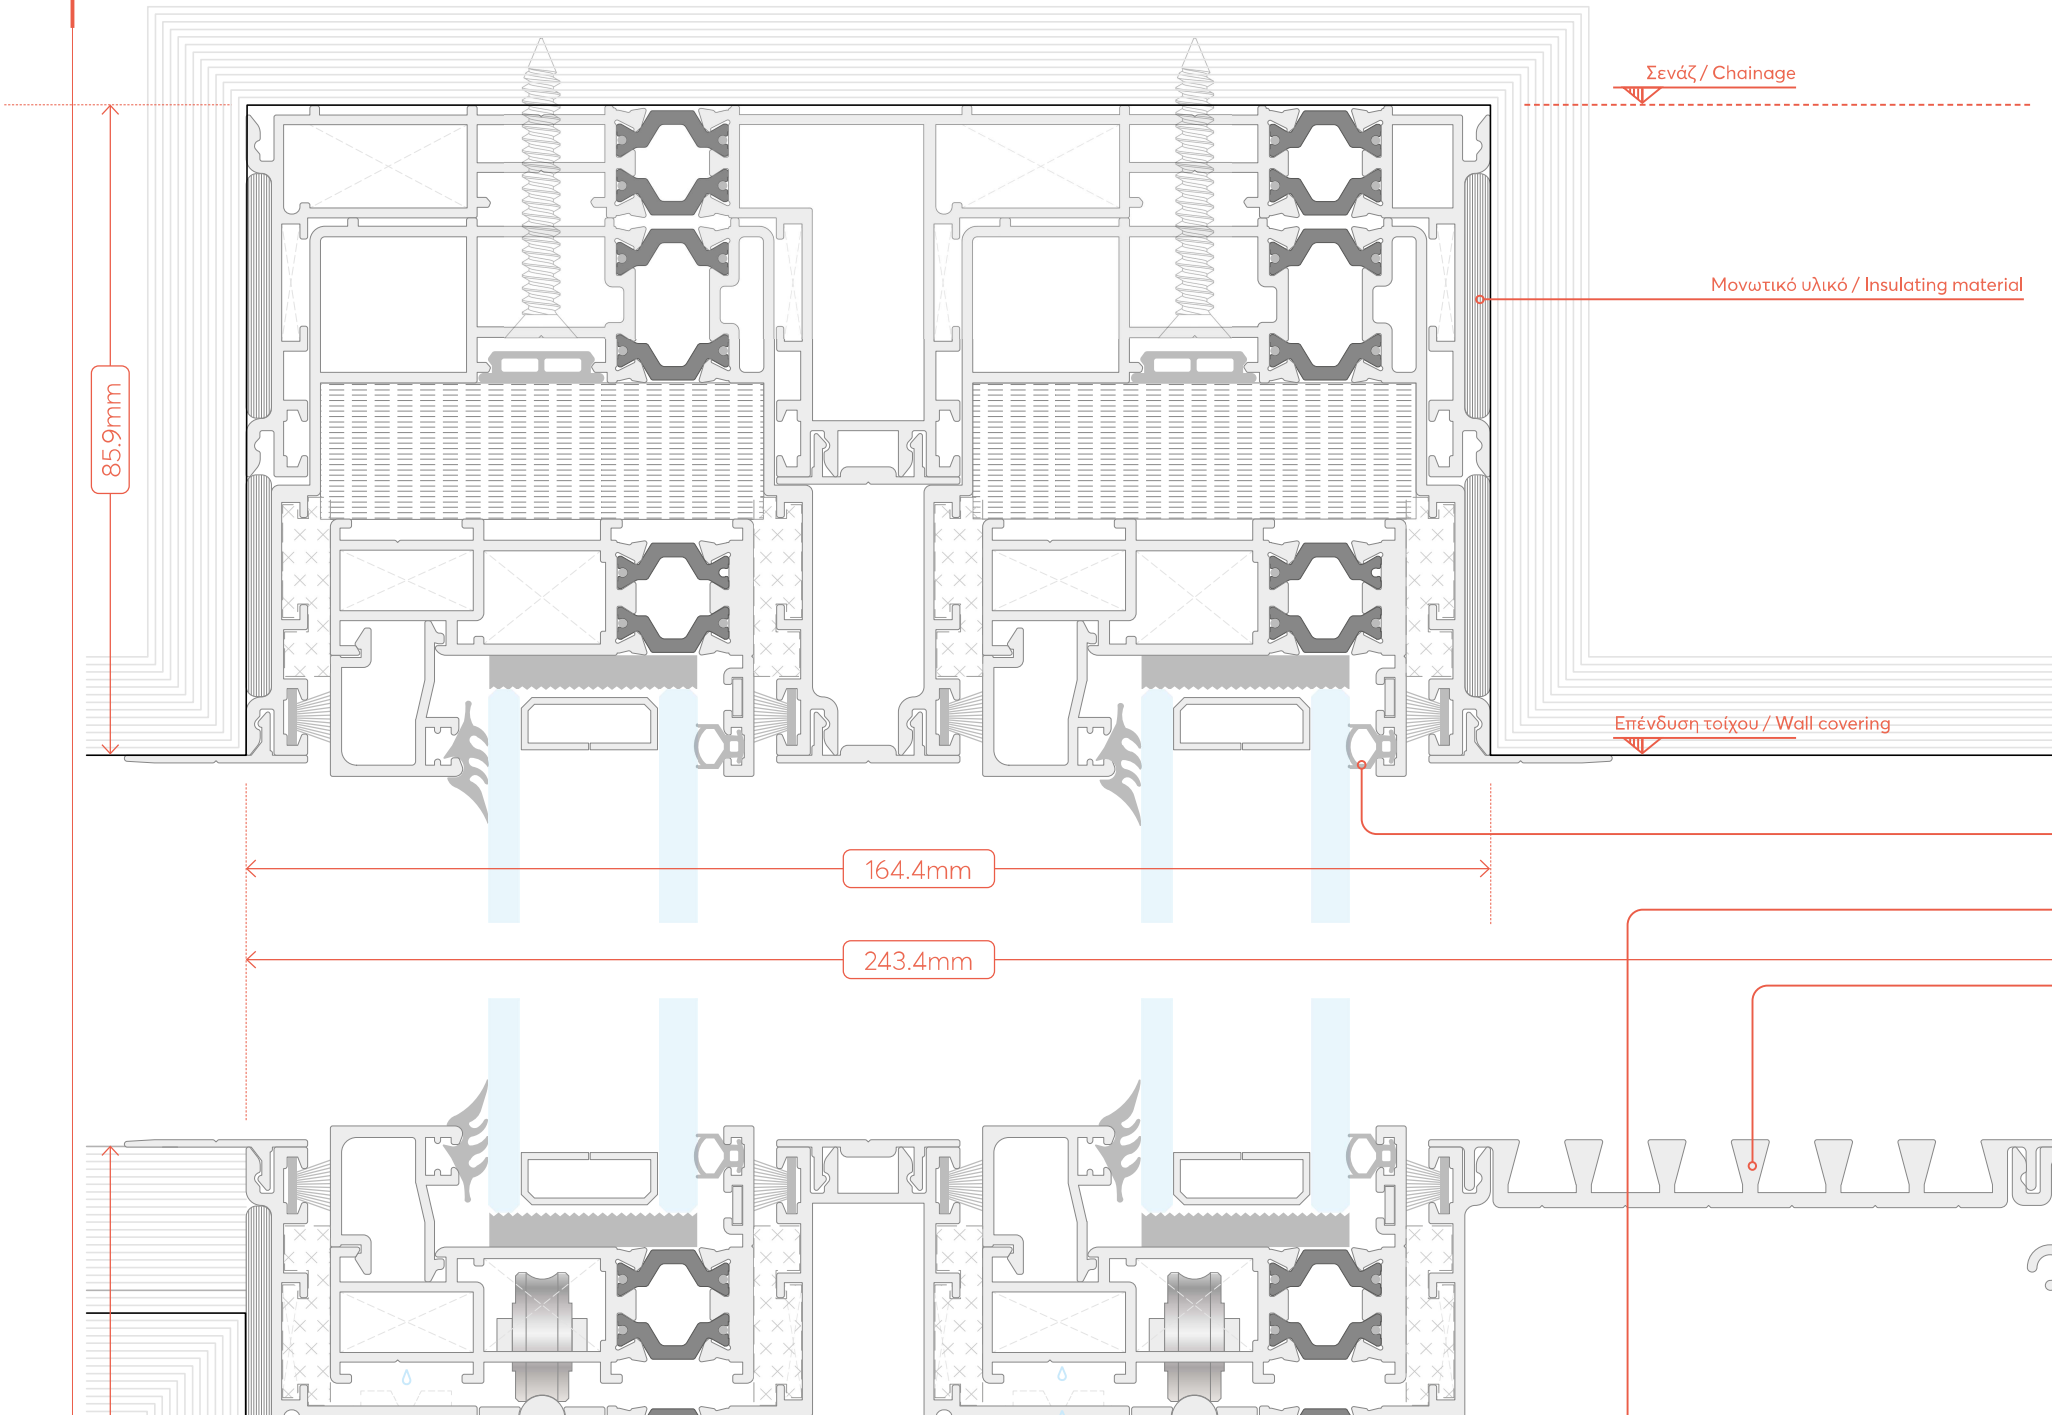
Σενάζ / Chainage
Μονωτικό υλικό / Insulating material
Επένδυση τοίχου / Wall covering
85.9mm
164.4mm
243.4mm

SPACE
Inside Out

SECTION

2.0

TYPOLOGY

ΠΑΡΑΘΥΡΟ ΔΙΦΥΛΛΟ
ΕΠΑΛΛΗΛΟ
DOUBLE-SASH WINDOW

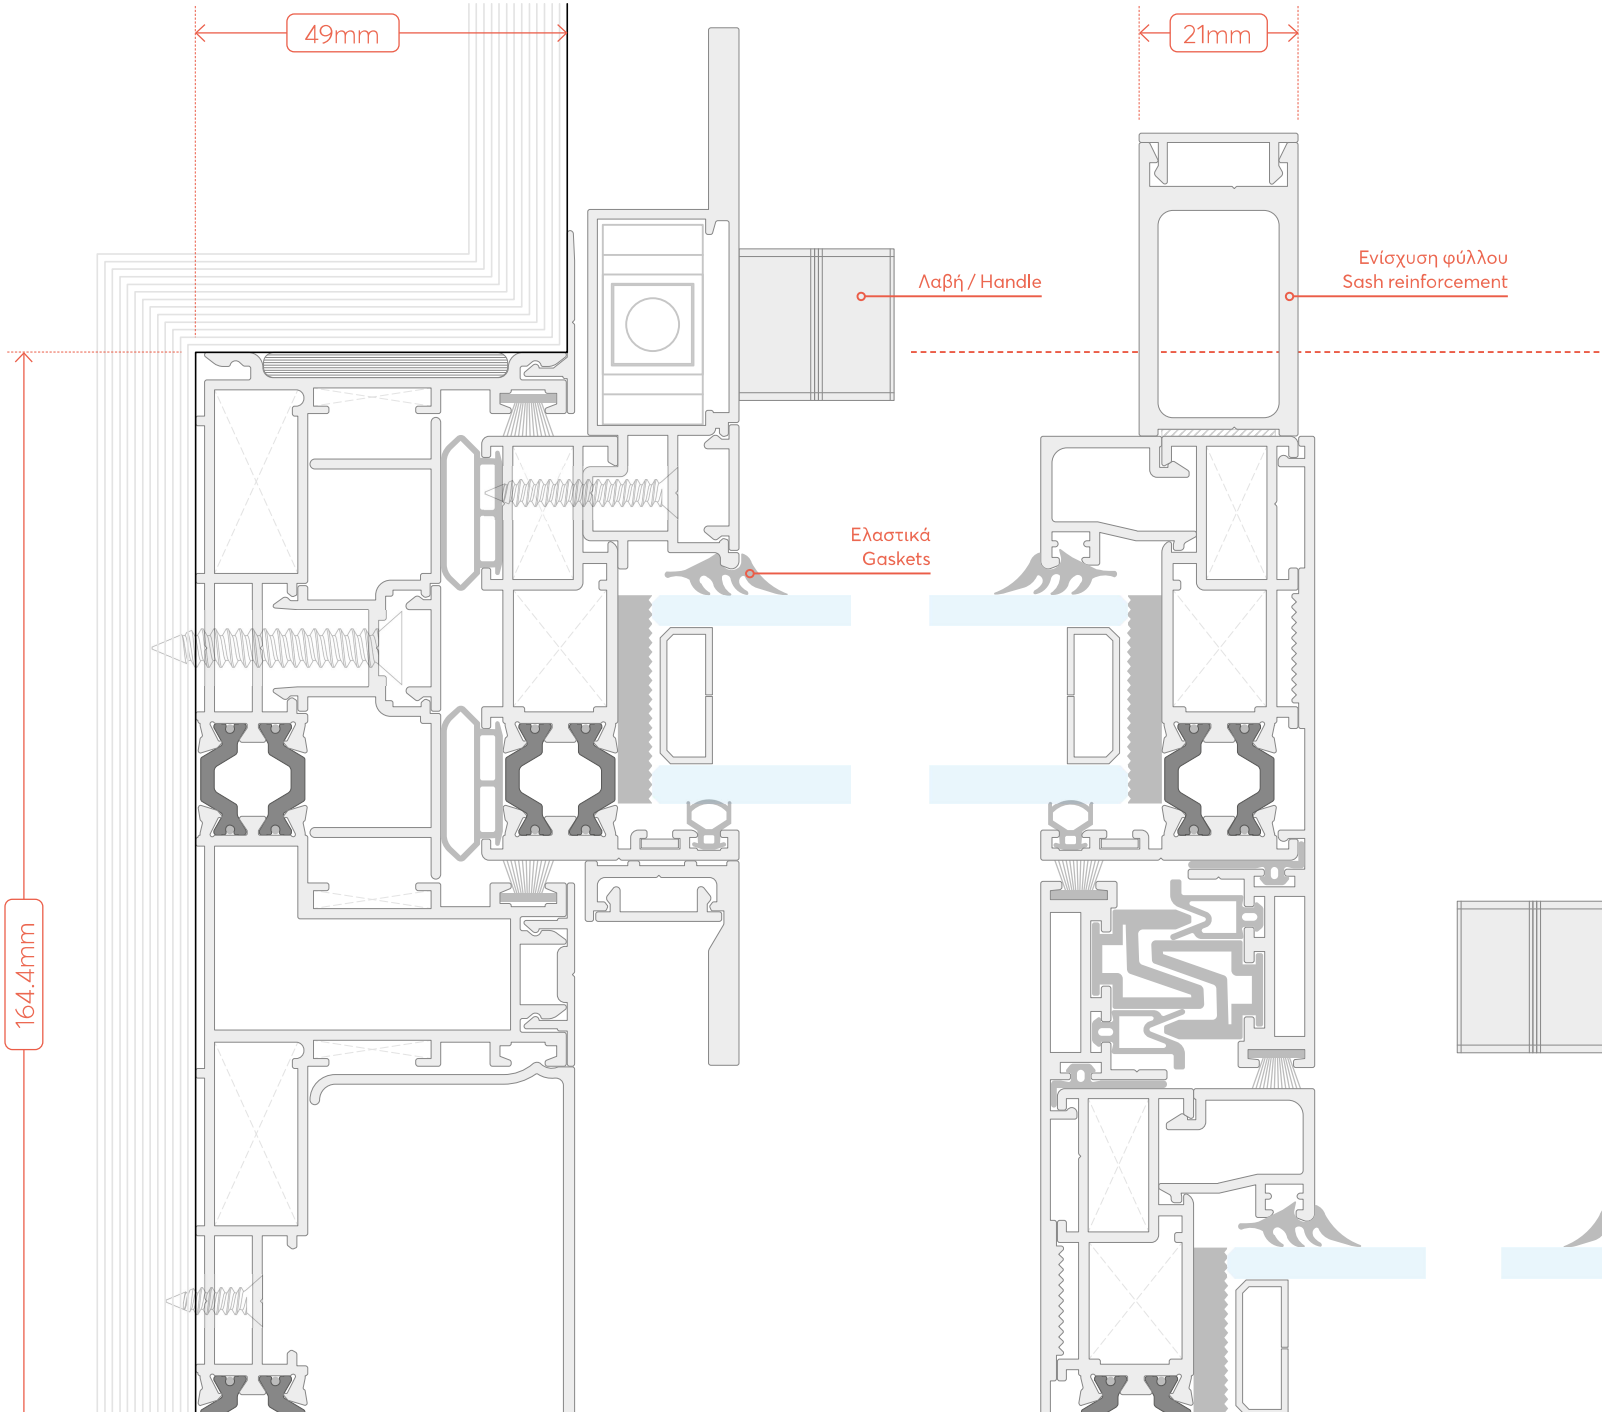

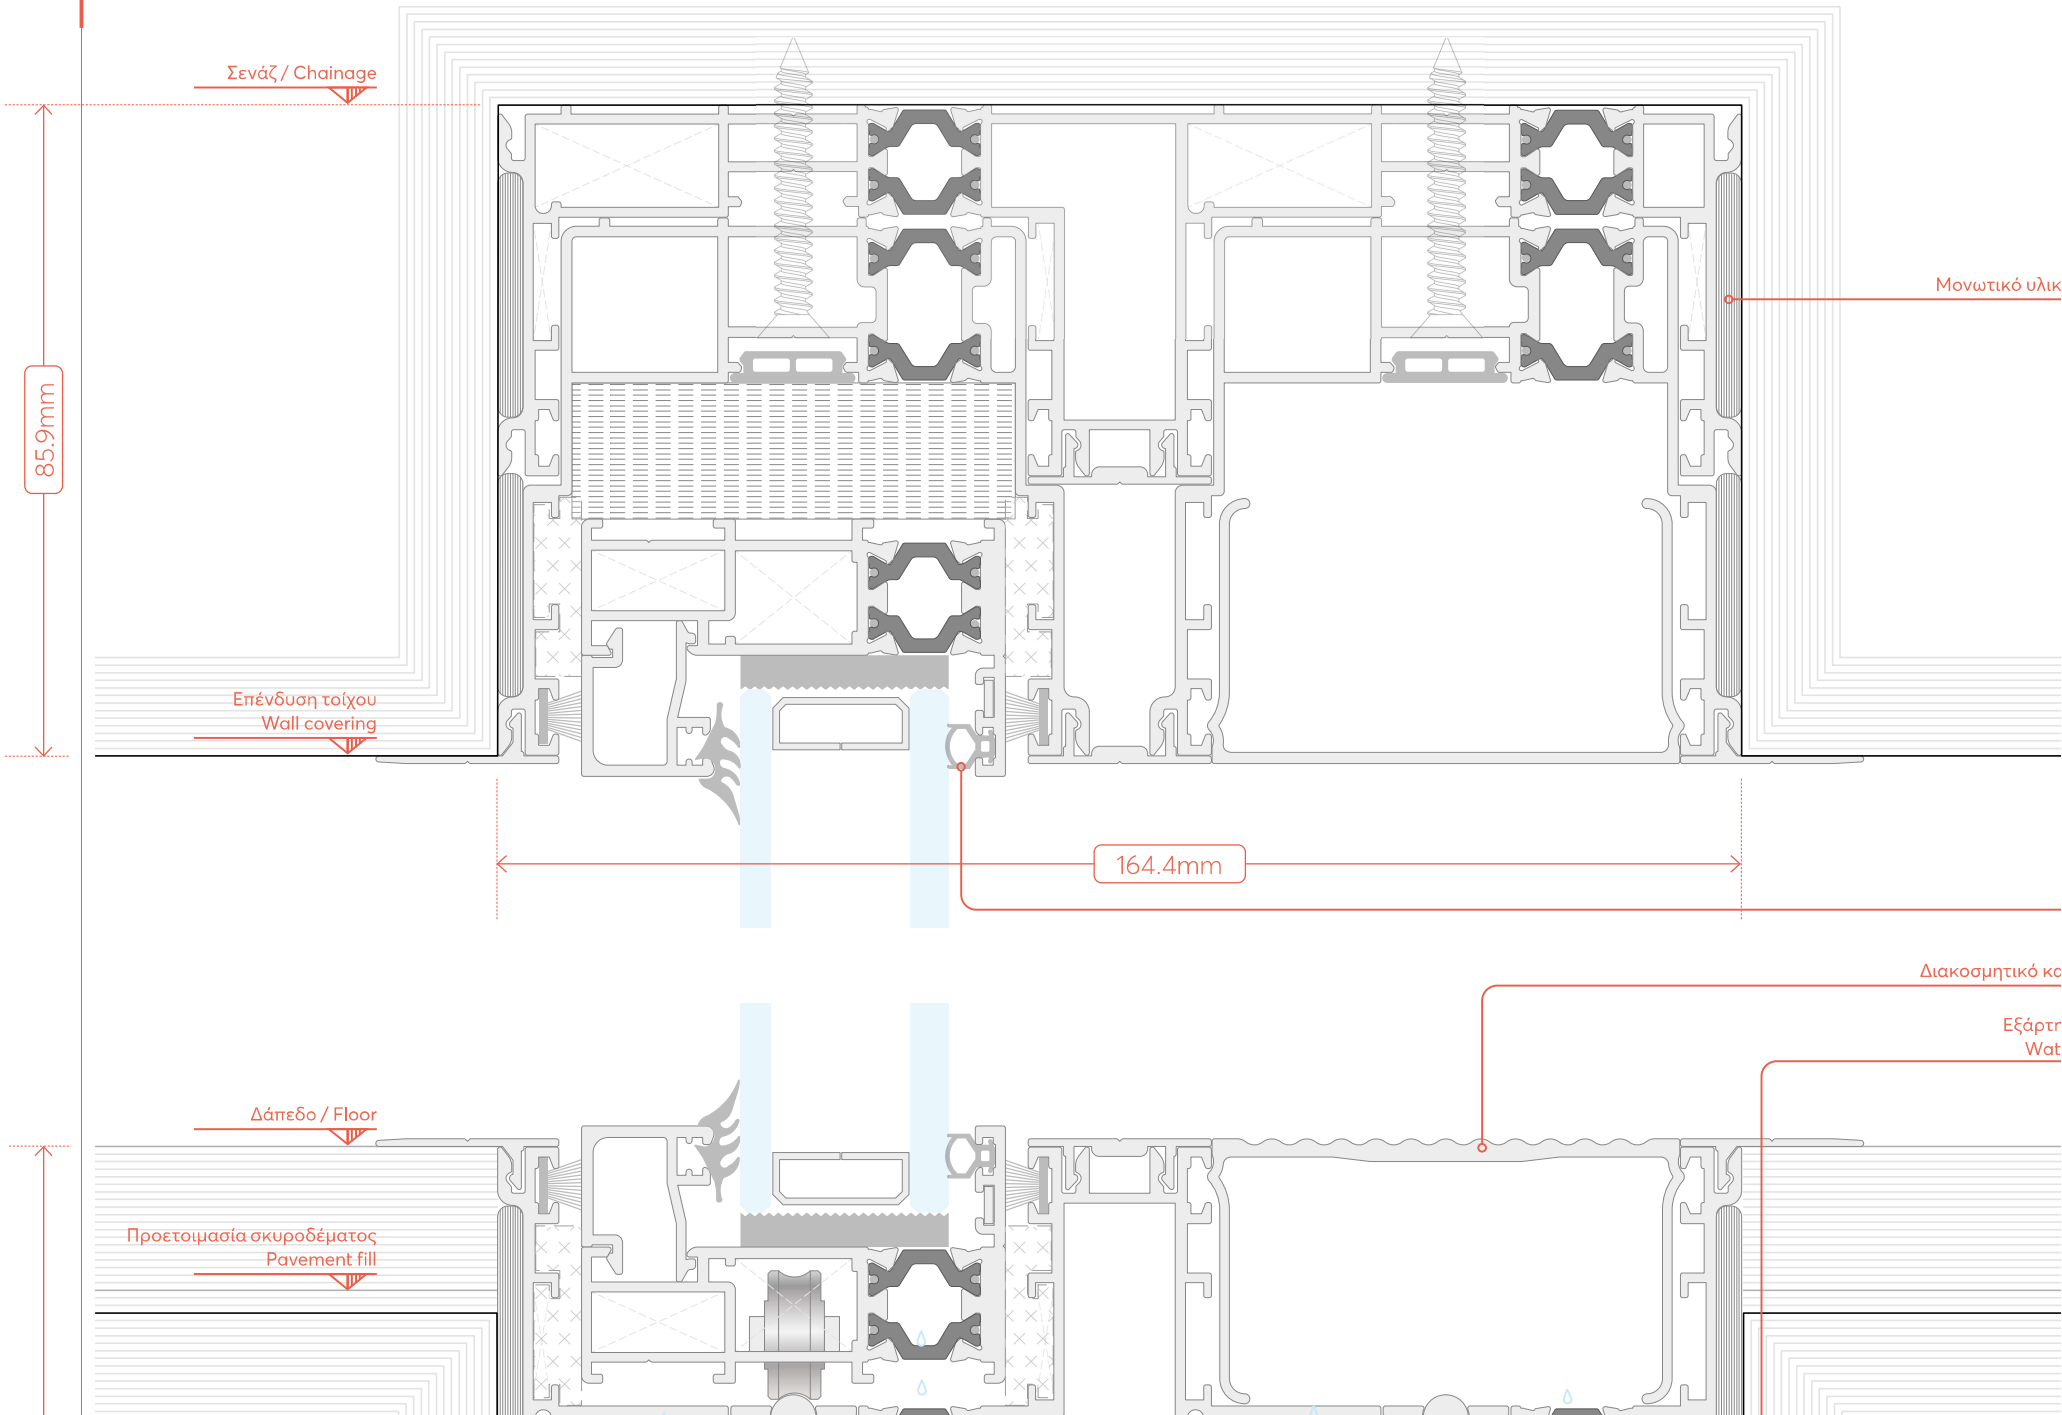
Σενάζ / Chainage
85.9mm
Επένδυση τοίχου
Wall covering
Μονωτικό υλικ
164.4mm
Διακοσμητικό κο
Εξάρτη
Wat
Δάπεδο / Floor
Προετοιμασία σκυροδέματος
Pavement fill

SPACE
Inside Out

SECTION

3.b

TYPOLOGY

ΠΑΡΑΘΥΡΟ ΔΙΦΥΛΛΟ ΜΕ ΕΝΑ ΦΥΛΛΟ ΣΤΑΘΕΡΟ ΚΑΙ ΝΕΡΟΧΥΤΗ
DOUBLE-SASH WINDOW WITH ONE FIXED SASH AND GUTTER

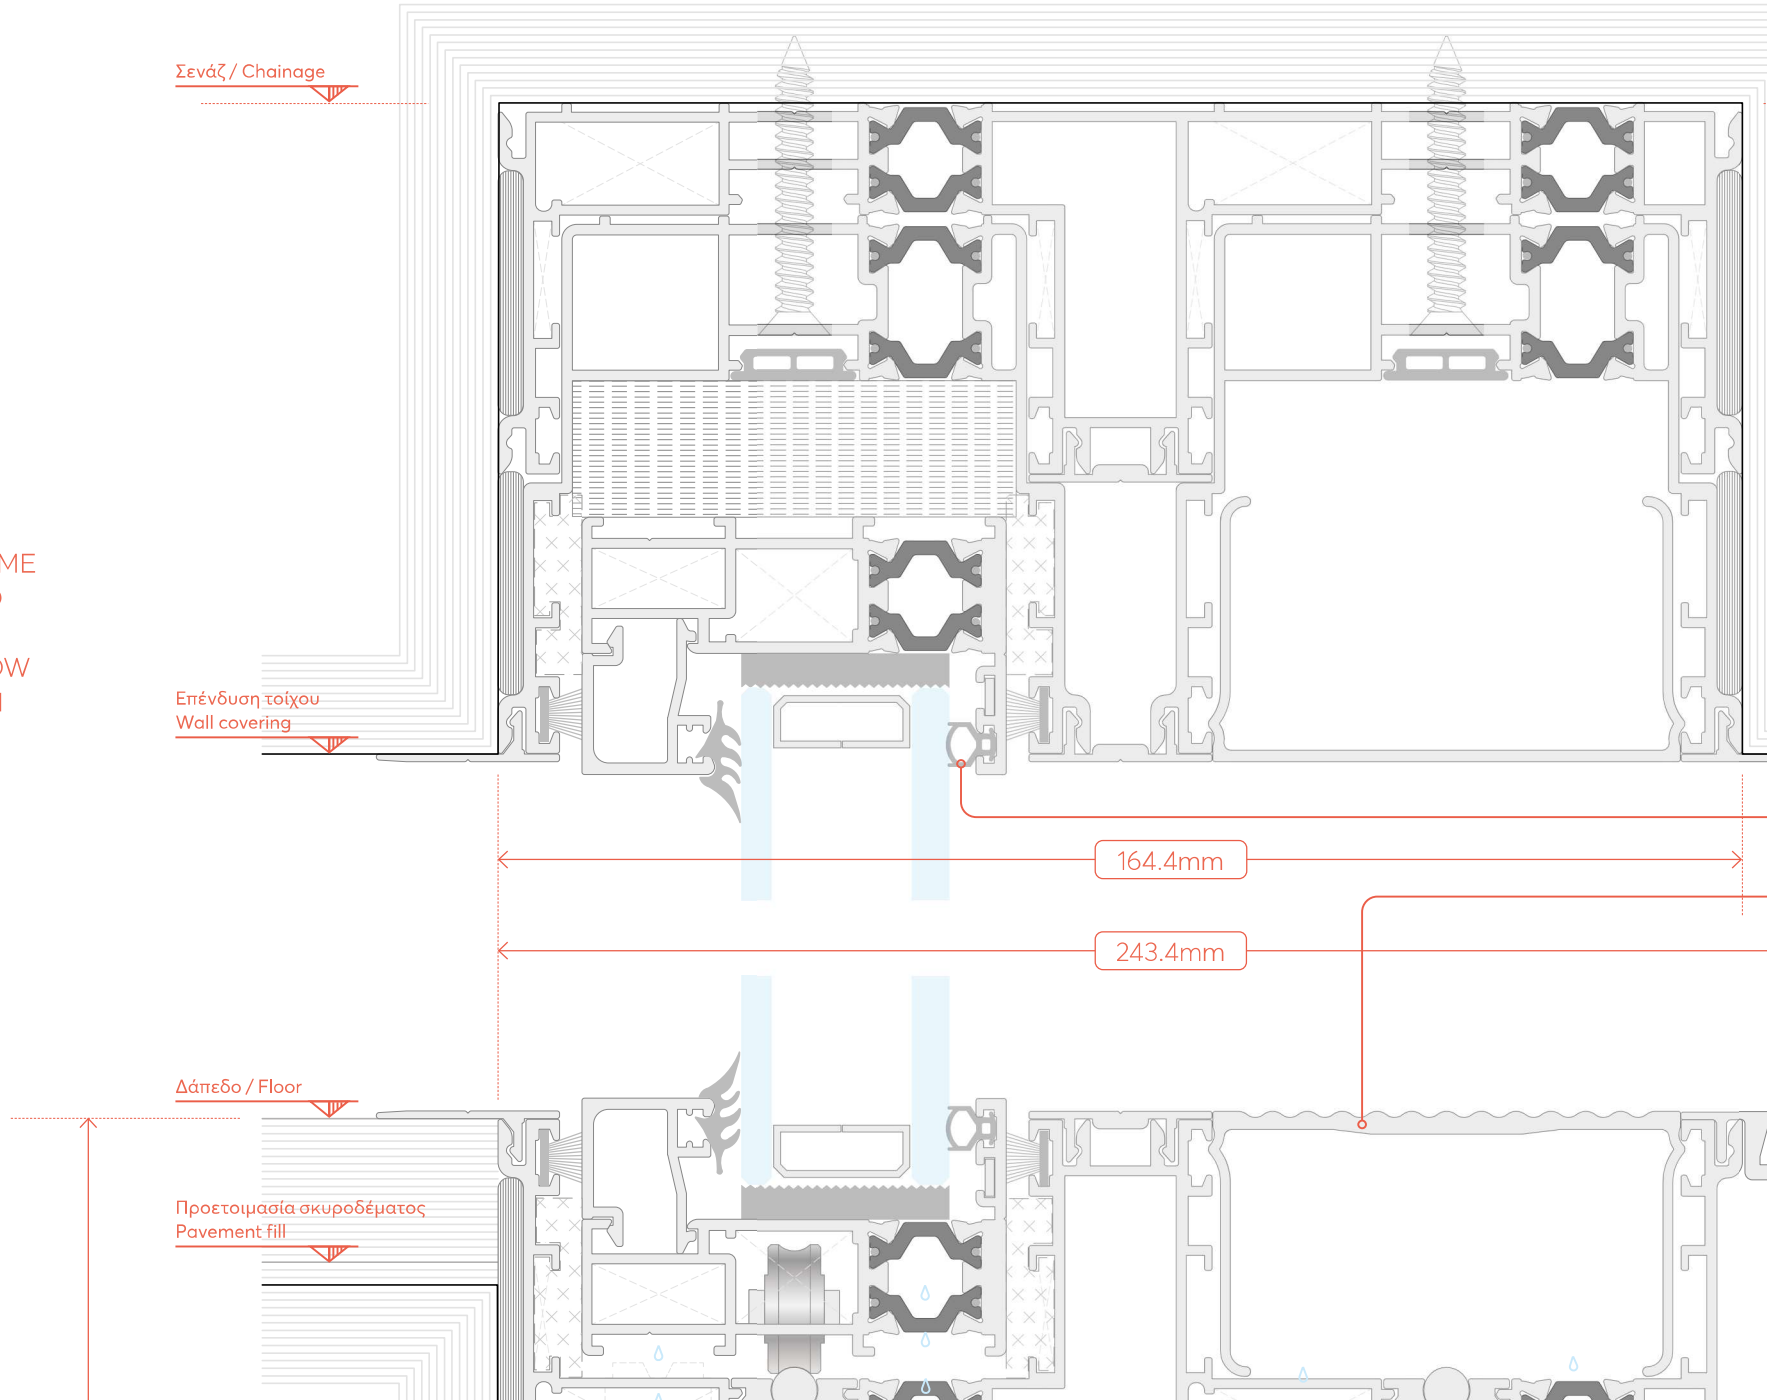

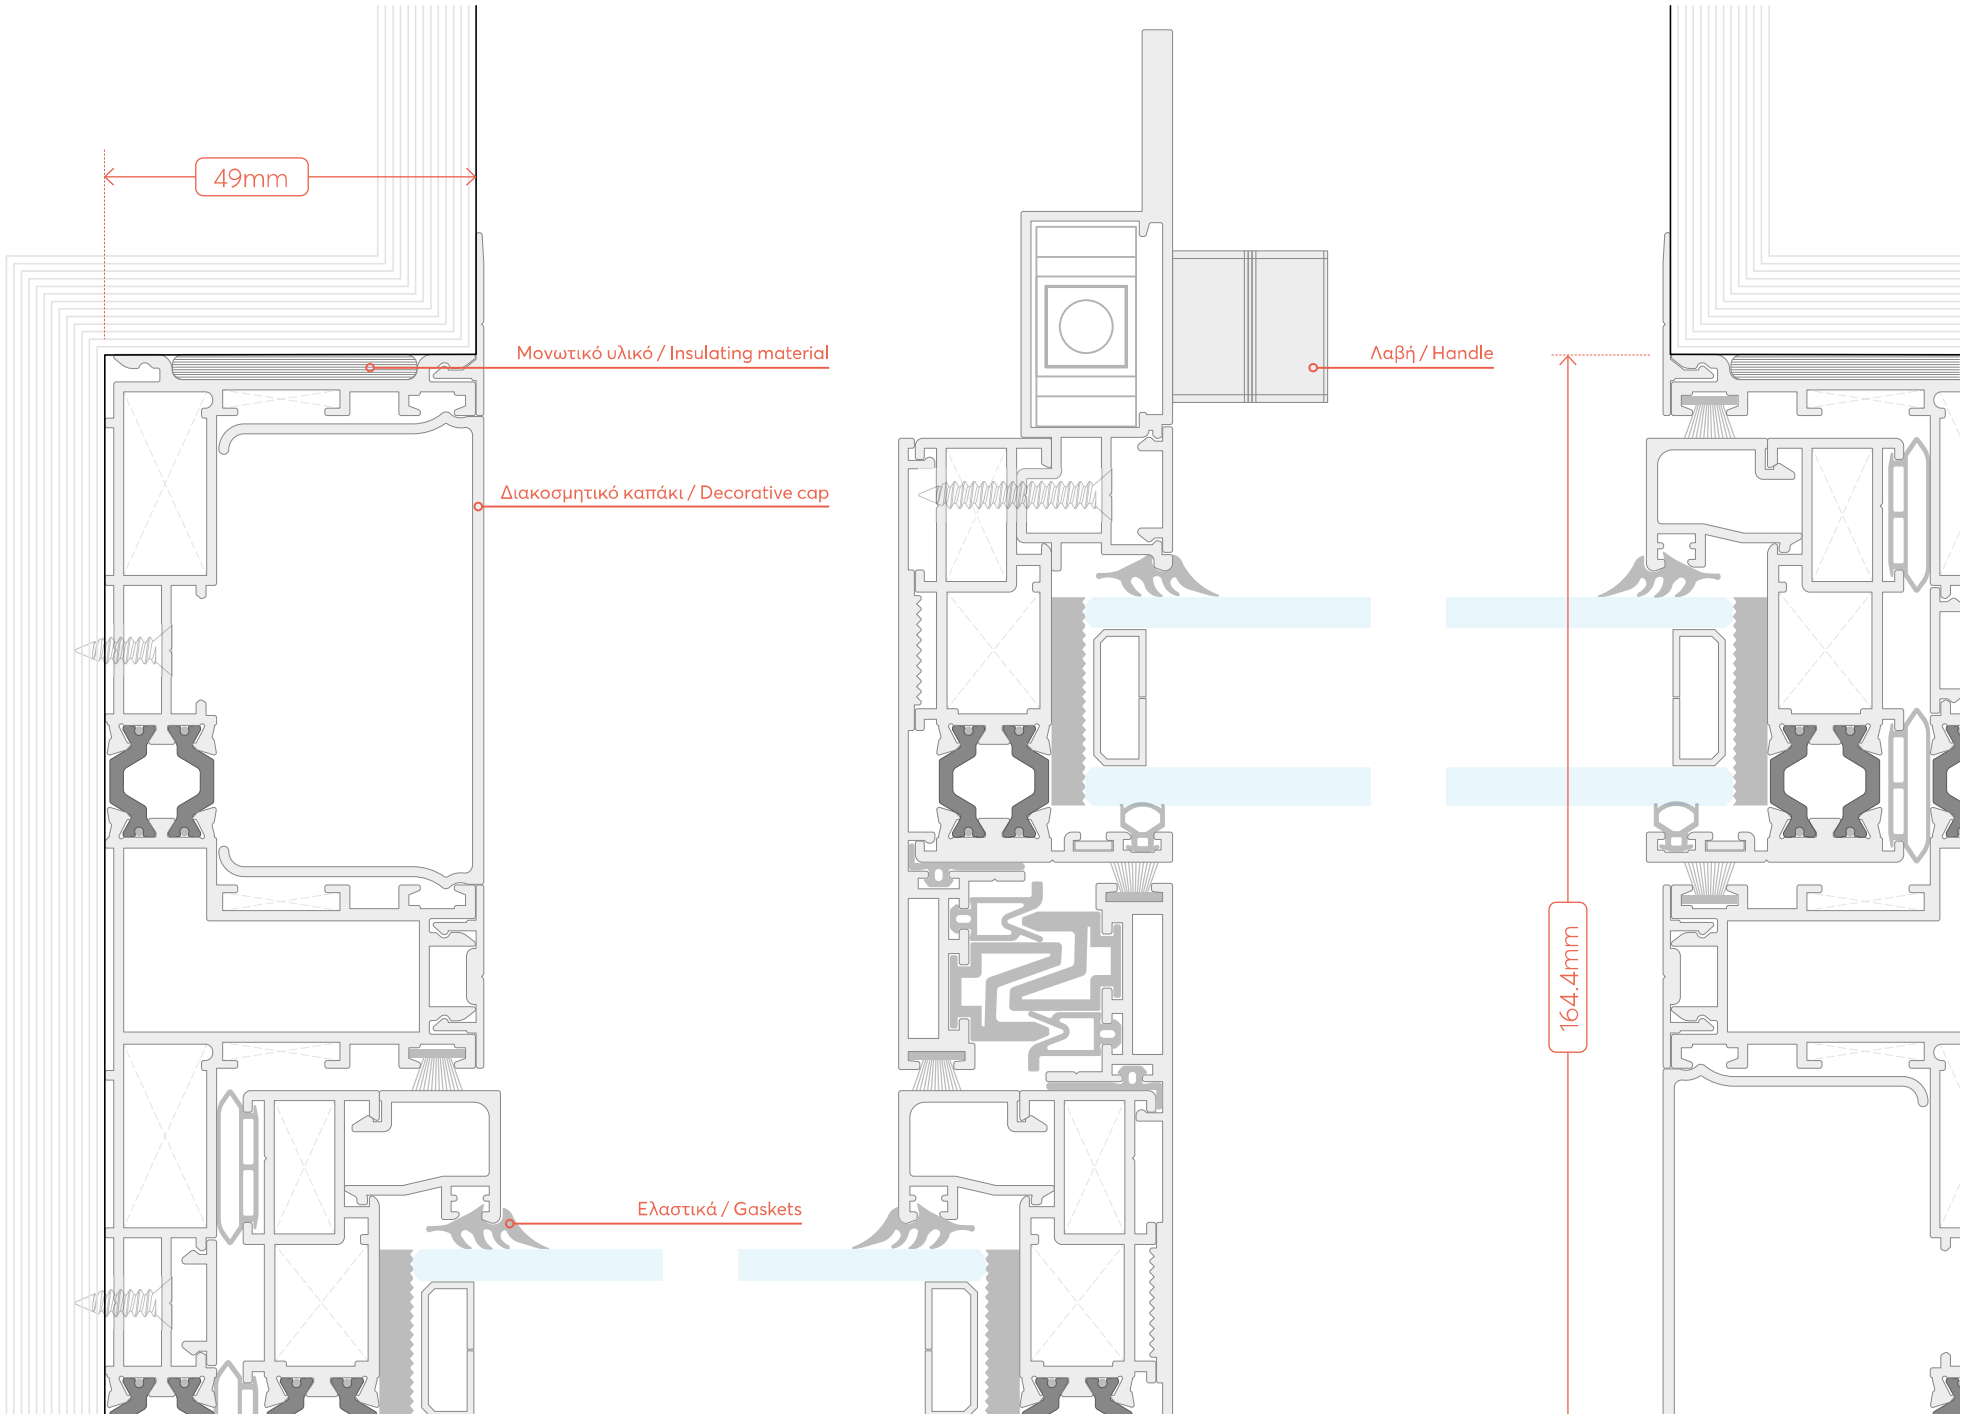
49mm
Μονωτικό υλικό / Insulating material
Διακοσμητικό καπάκι / Decorative cap
Ελαστικά / Gaskets
Λαβή / Handle
164.4mm

SPACE
Inside Out

SECTION

5.a

TYPOLOGY

ΠΑΡΑΘΥΡΟ ΔΙΦΥΛΛΟ
ΜΕ ΣΙΤΑ
DOUBLE-SASH WINDOW
WITH MOSQUITO NET

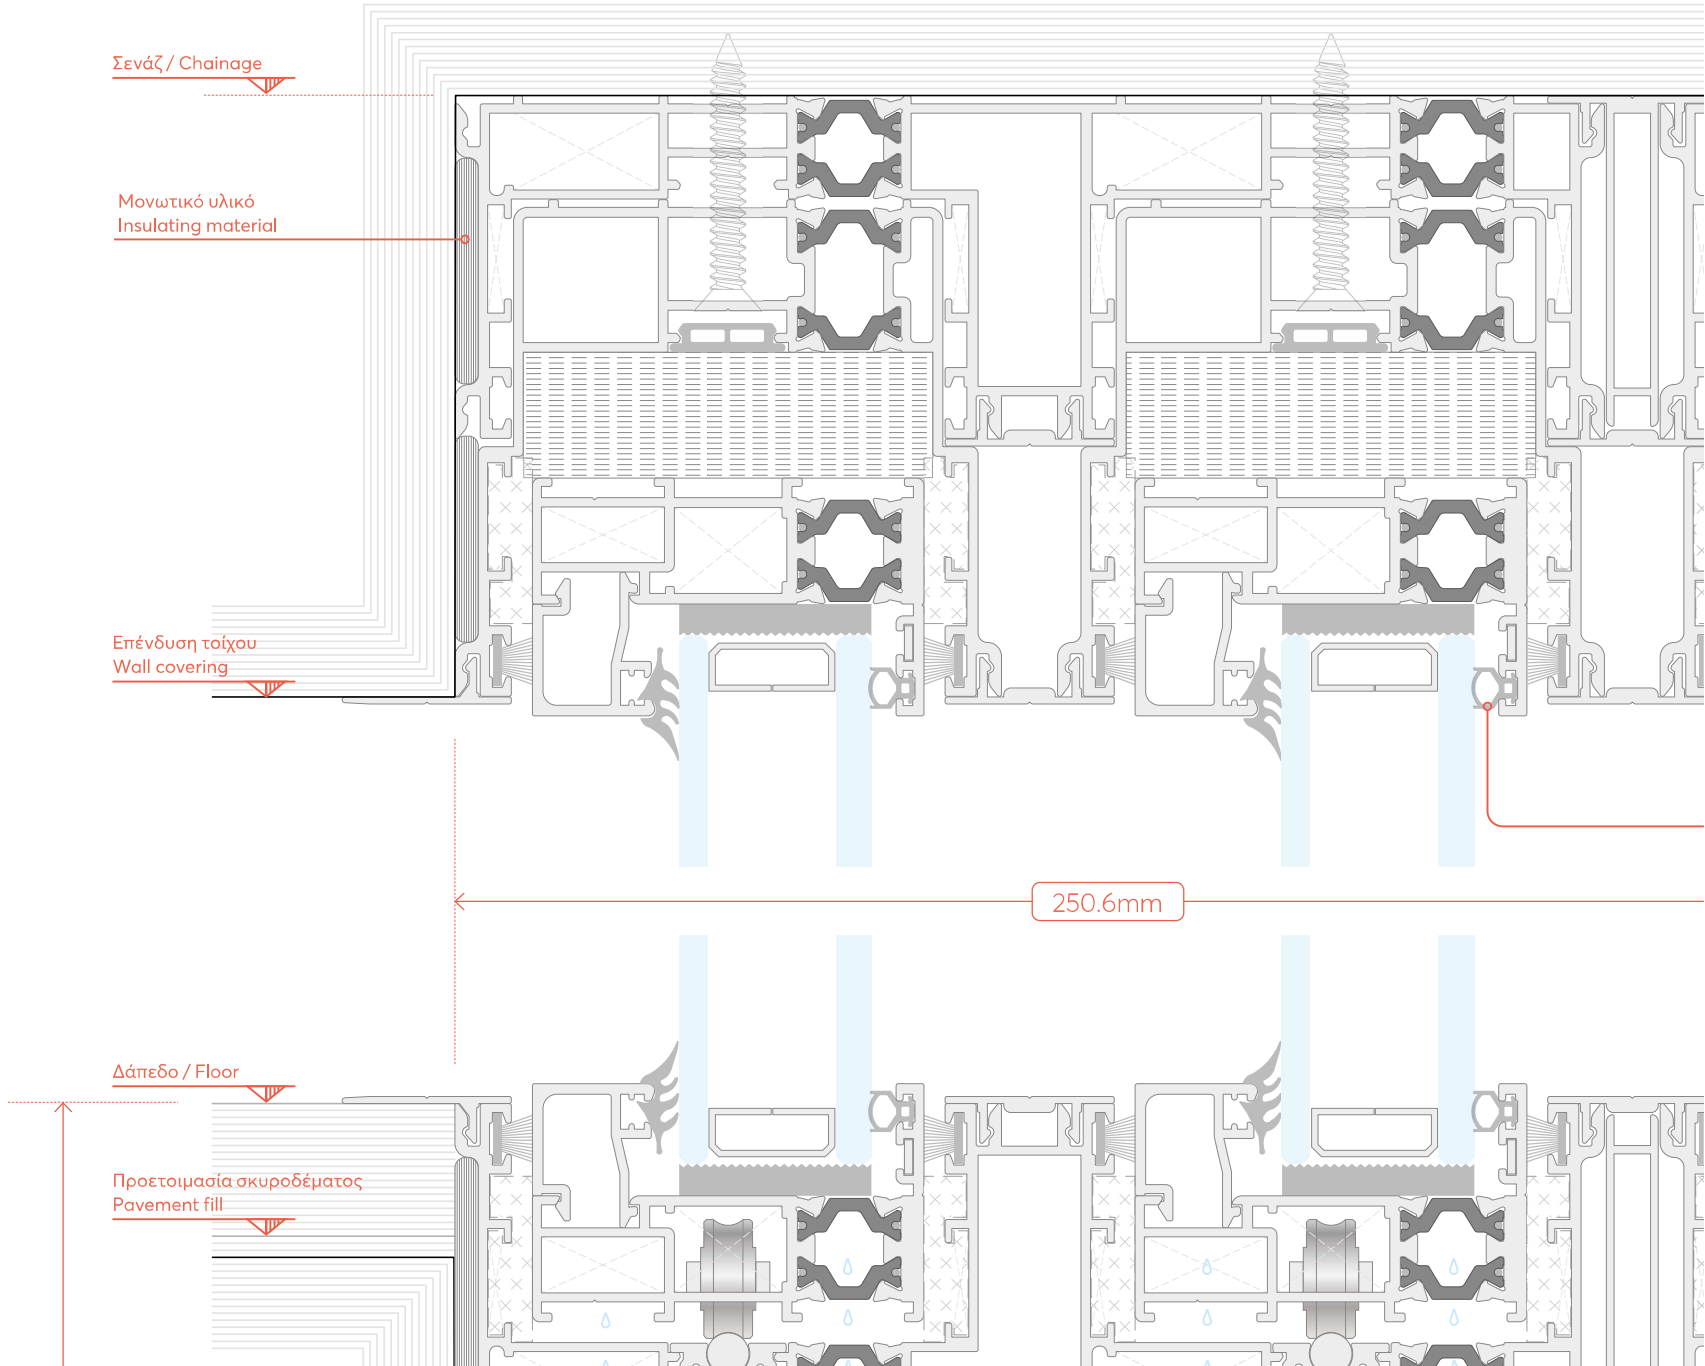

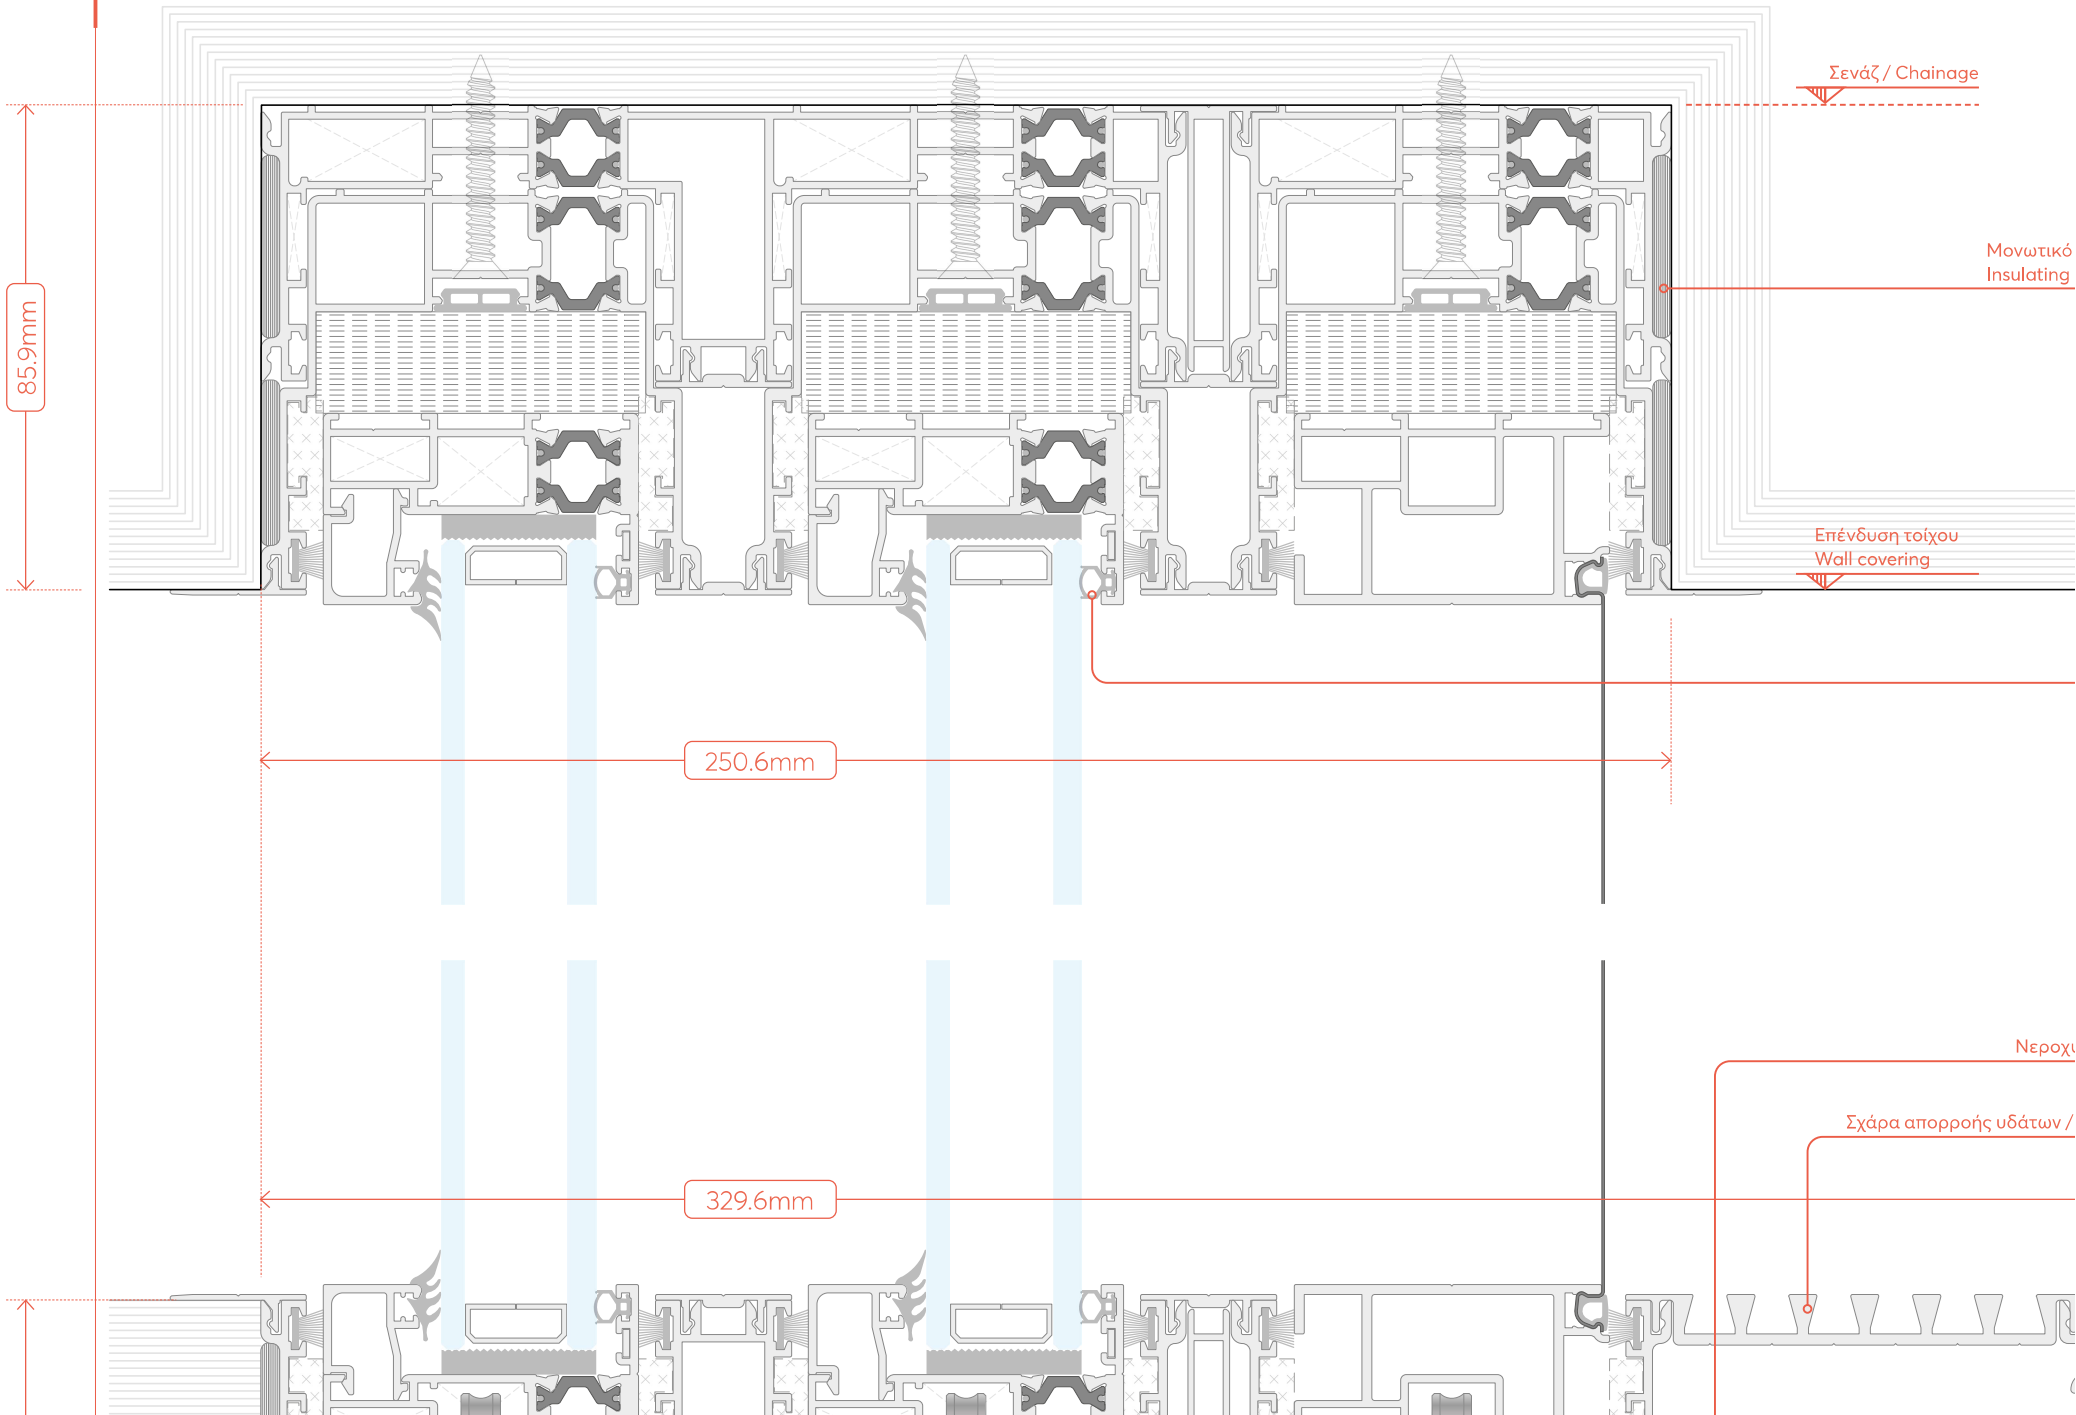
Σενάζ / Chainage
Μονωτικό
Insulating
Επένδυση τοίχου
Wall covering
85.9mm
250.6mm
329.6mm
Νεροχ
Σχάρα απορροής υδάτων /

SPACE
Inside Out

SECTION

6.0

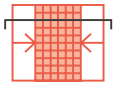

TYPOLOGY

ΠΑΡΑΘΥΡΟ ΔΙΦΥΛΛΟ
ΜΕ ΣΙΤΑ
DOUBLE-SASH WINDOW
WITH MOSQUITO NET

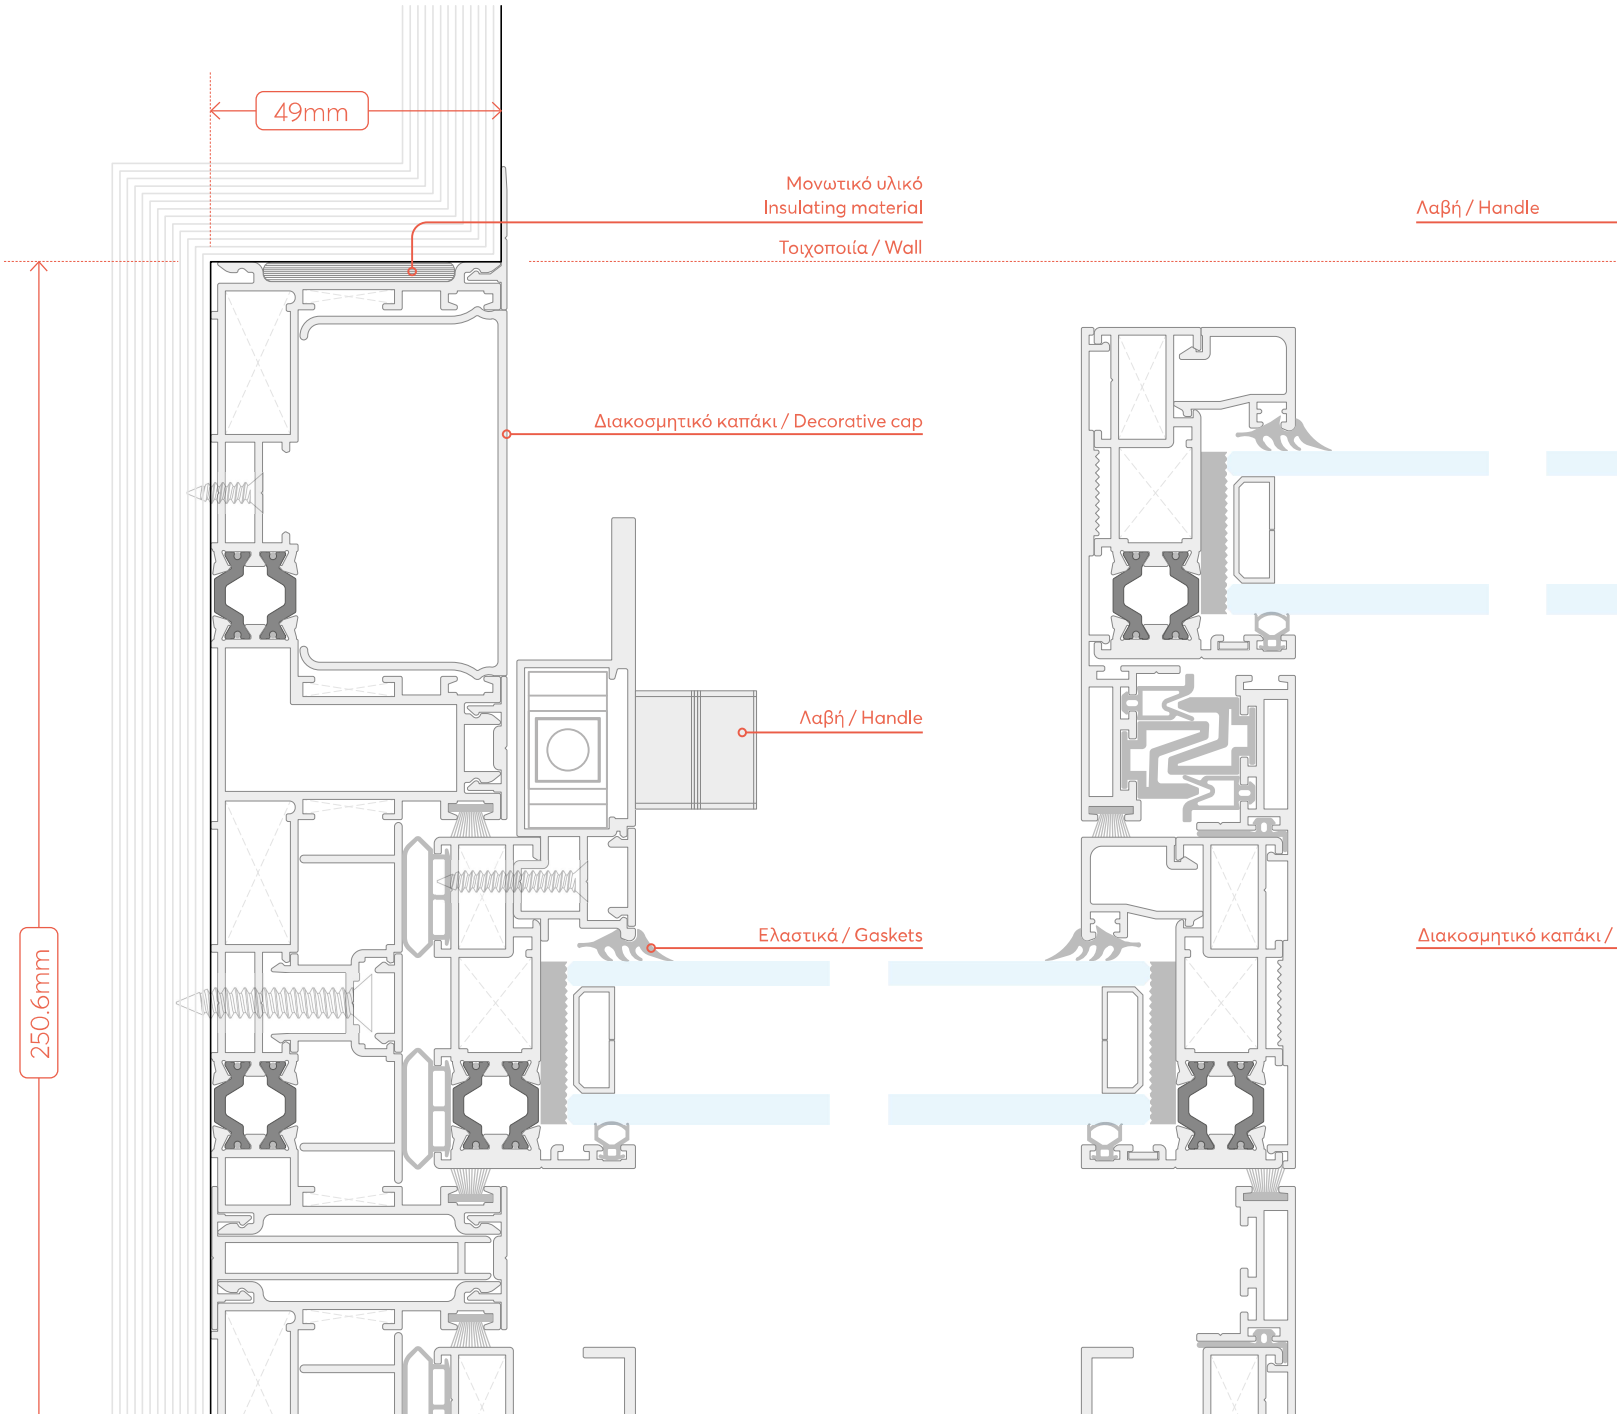

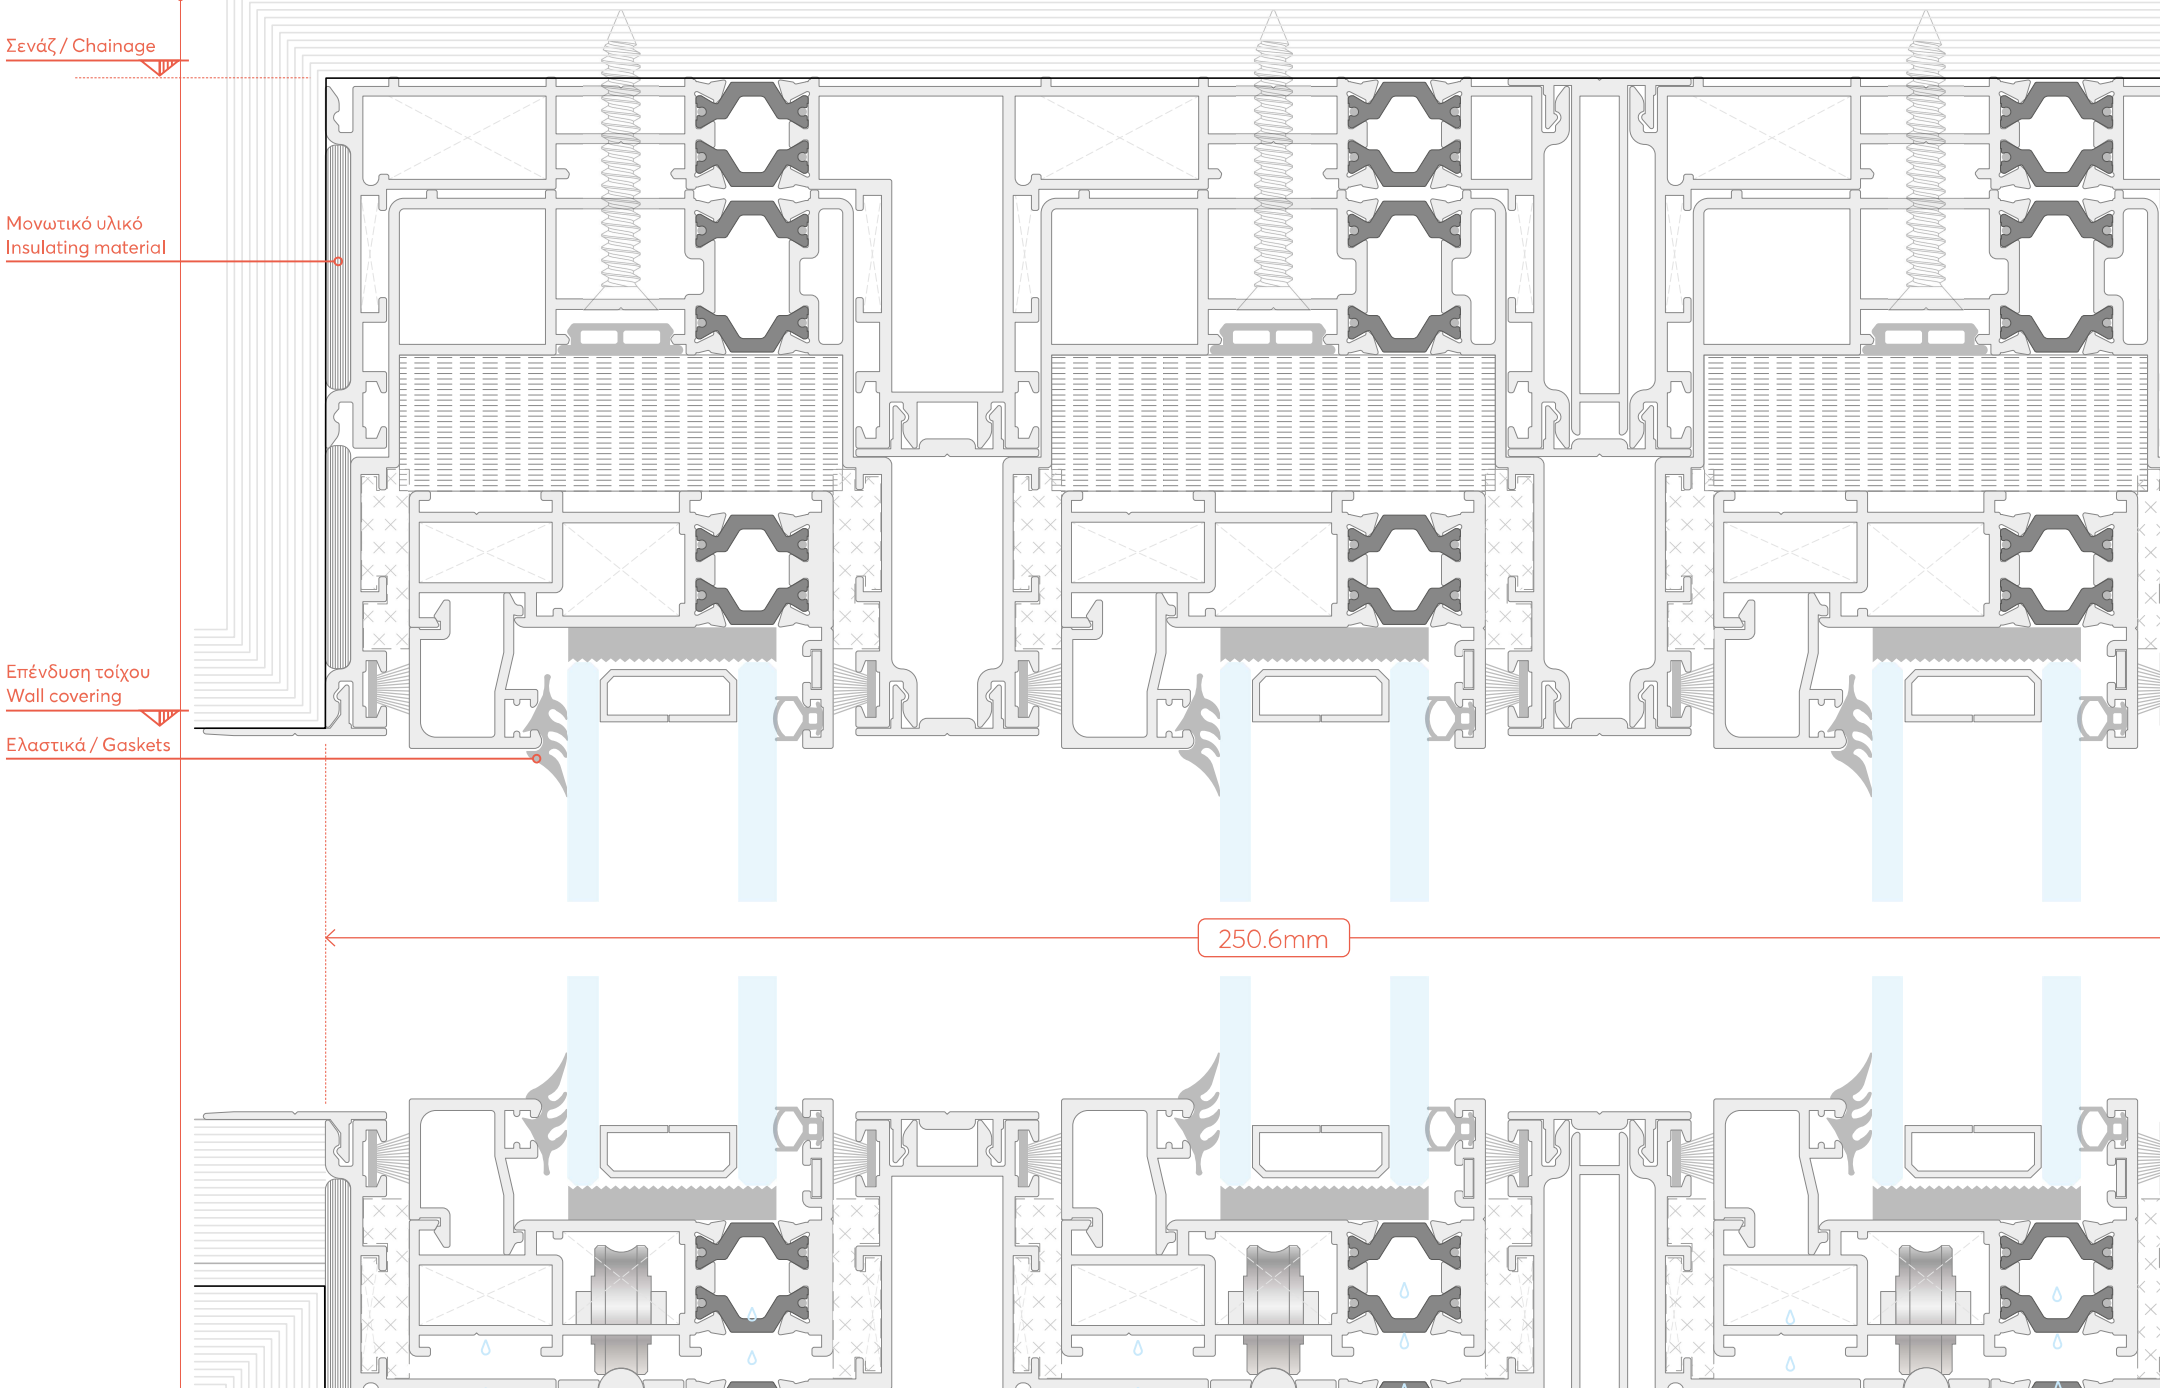
Σενάζ / Chainage
Μονωτικό υλικό
Insulating material
Επένδυση τοίχου
Wall covering
Ελαστικά / Gaskets
250.6mm

SPACE
Inside Out

SECTION

7.b

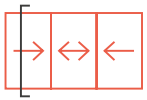

TYPOLOGY

ΠΑΡΑΘΥΡΟ ΤΡΙΦΥΛΛΟ
ΜΕ ΝΕΡΟΧΥΤΗ
TRIPLE-SASH WINDOW
WITH GUTTER

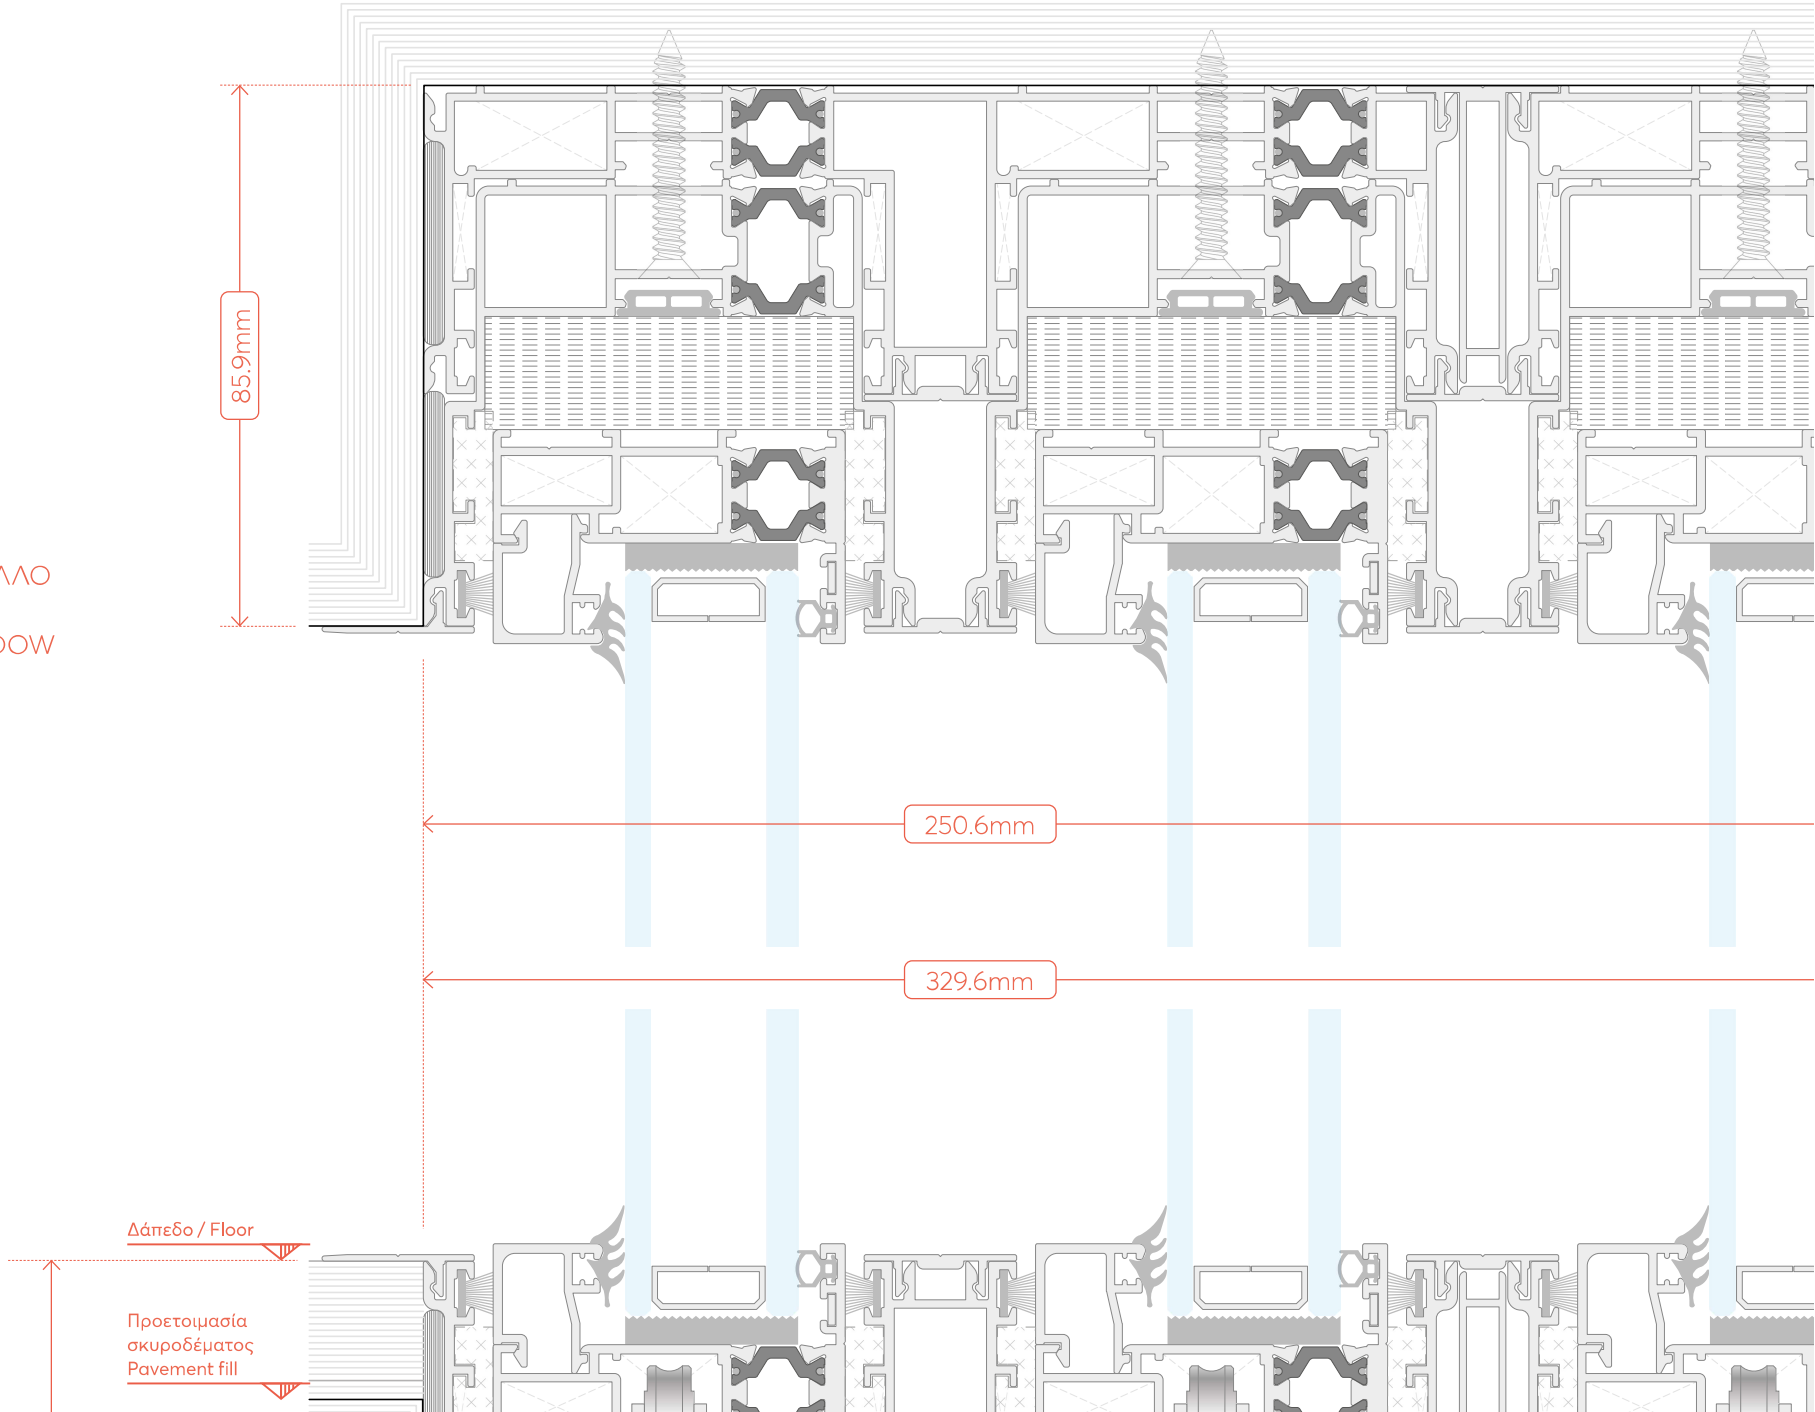

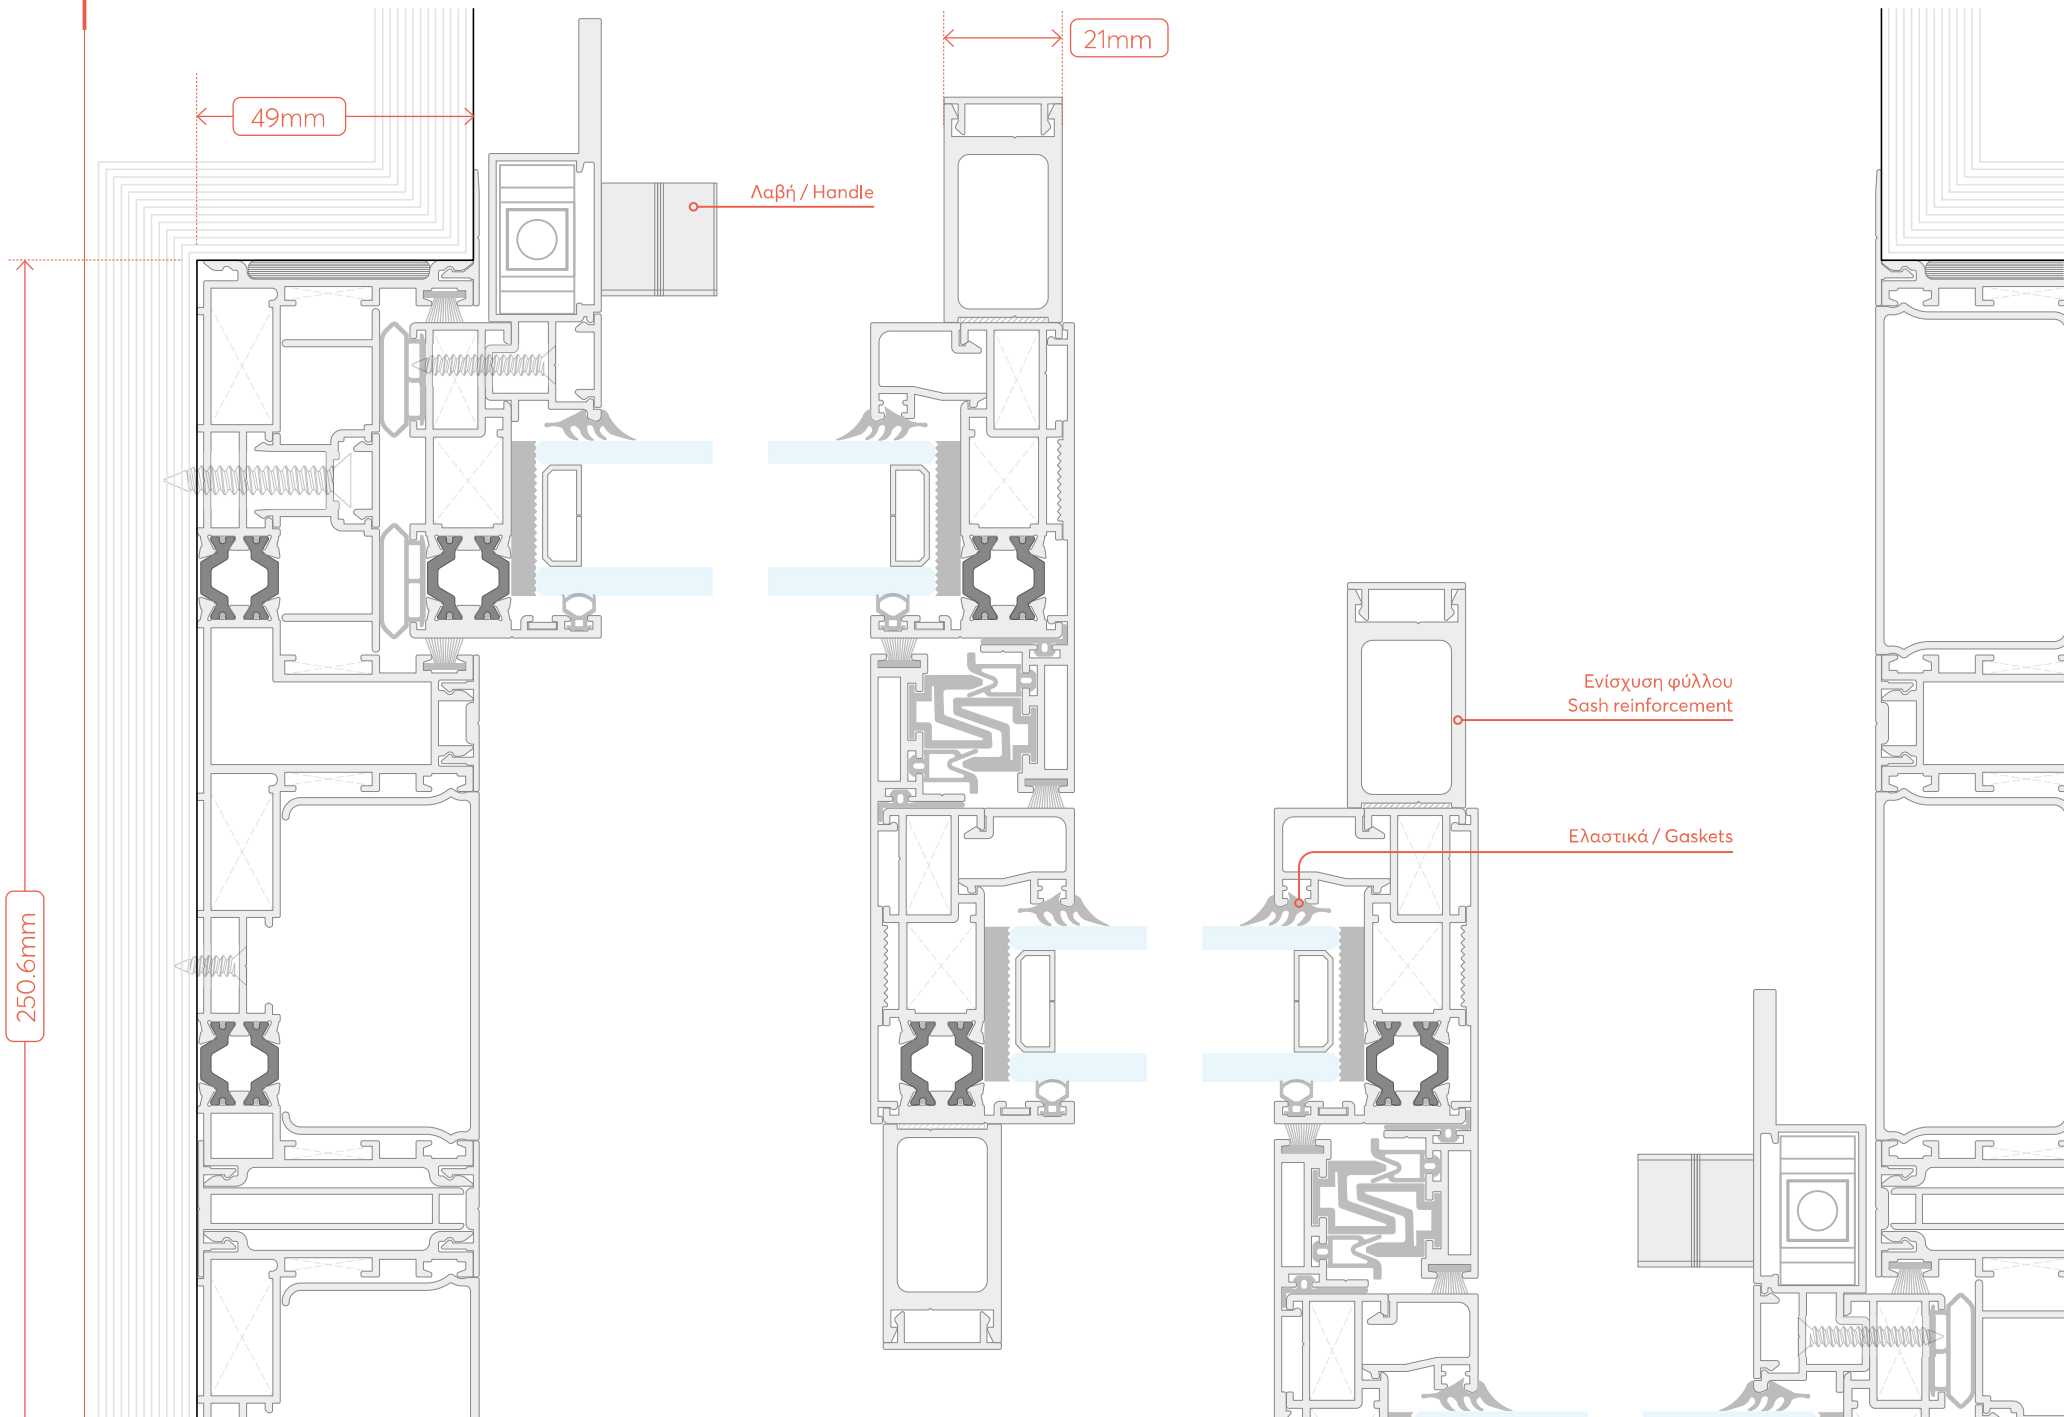
49mm
21mm
250.6mm
Λαβή / Handle
Ενίσχυση φύλλου
Sash reinforcement
Ελαστικά / Gaskets

SPACE
Inside Out

SECTION

9.0

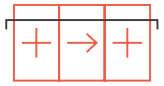

TYPOLOGY

ΠΑΡΑΘΥΡΟ ΤΡΙΦΥΛΛΟ
ΜΕ ΕΝΑ ΚΙΝΗΤΟ ΦΥΛΛΟ
TRIPLE-SASH WINDOW
ON DOUBLE RAIL WITH
ONE MOVING SASH

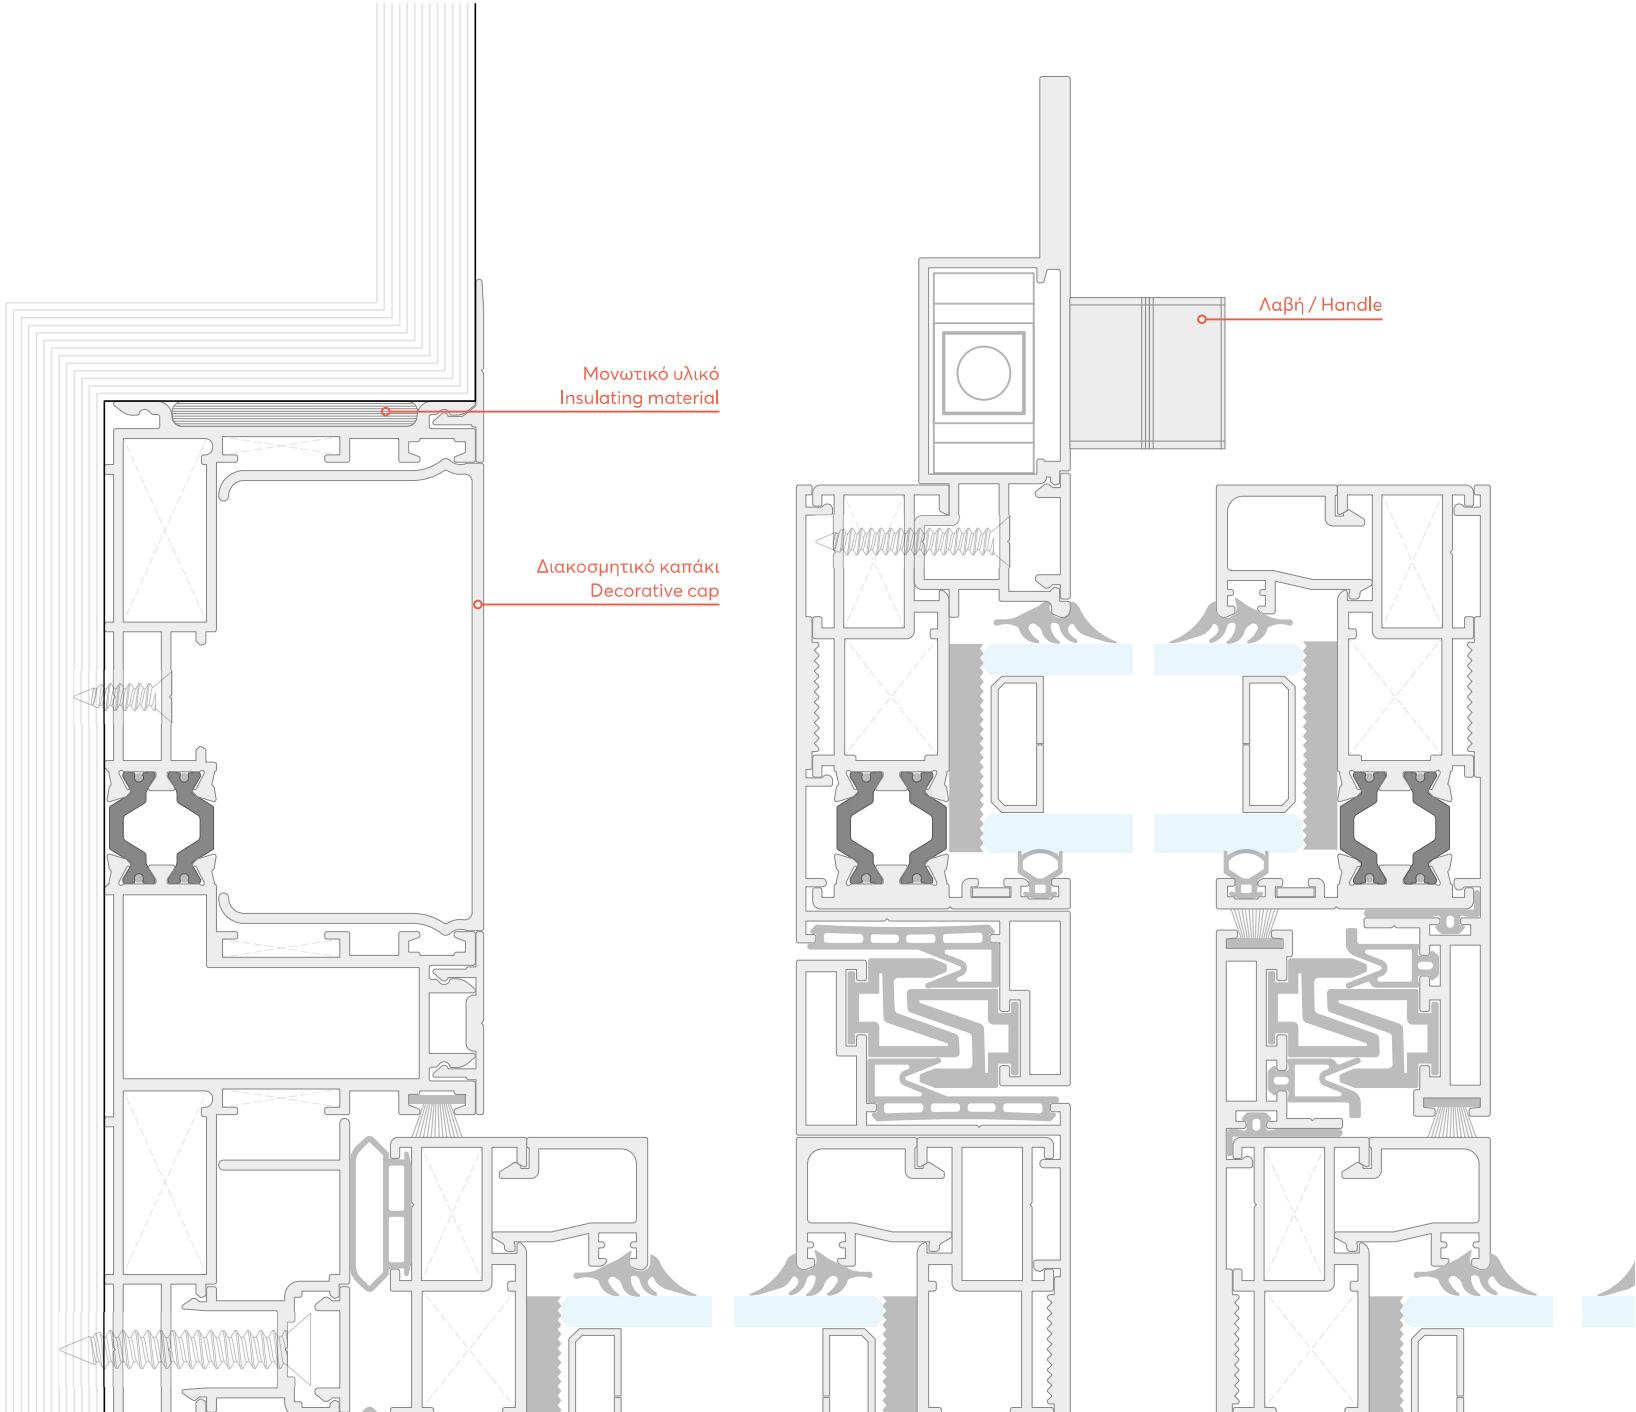

SPACE
Inside Out

SECTION

10.a

TYPOLOGY

ΠΑΡΑΘΥΡΟ
ΜΟΝΟΦΥΛΛΟ
ΧΩΝΕΥΤΟ
SINGLE-SASH
RECESSED
WINDOW

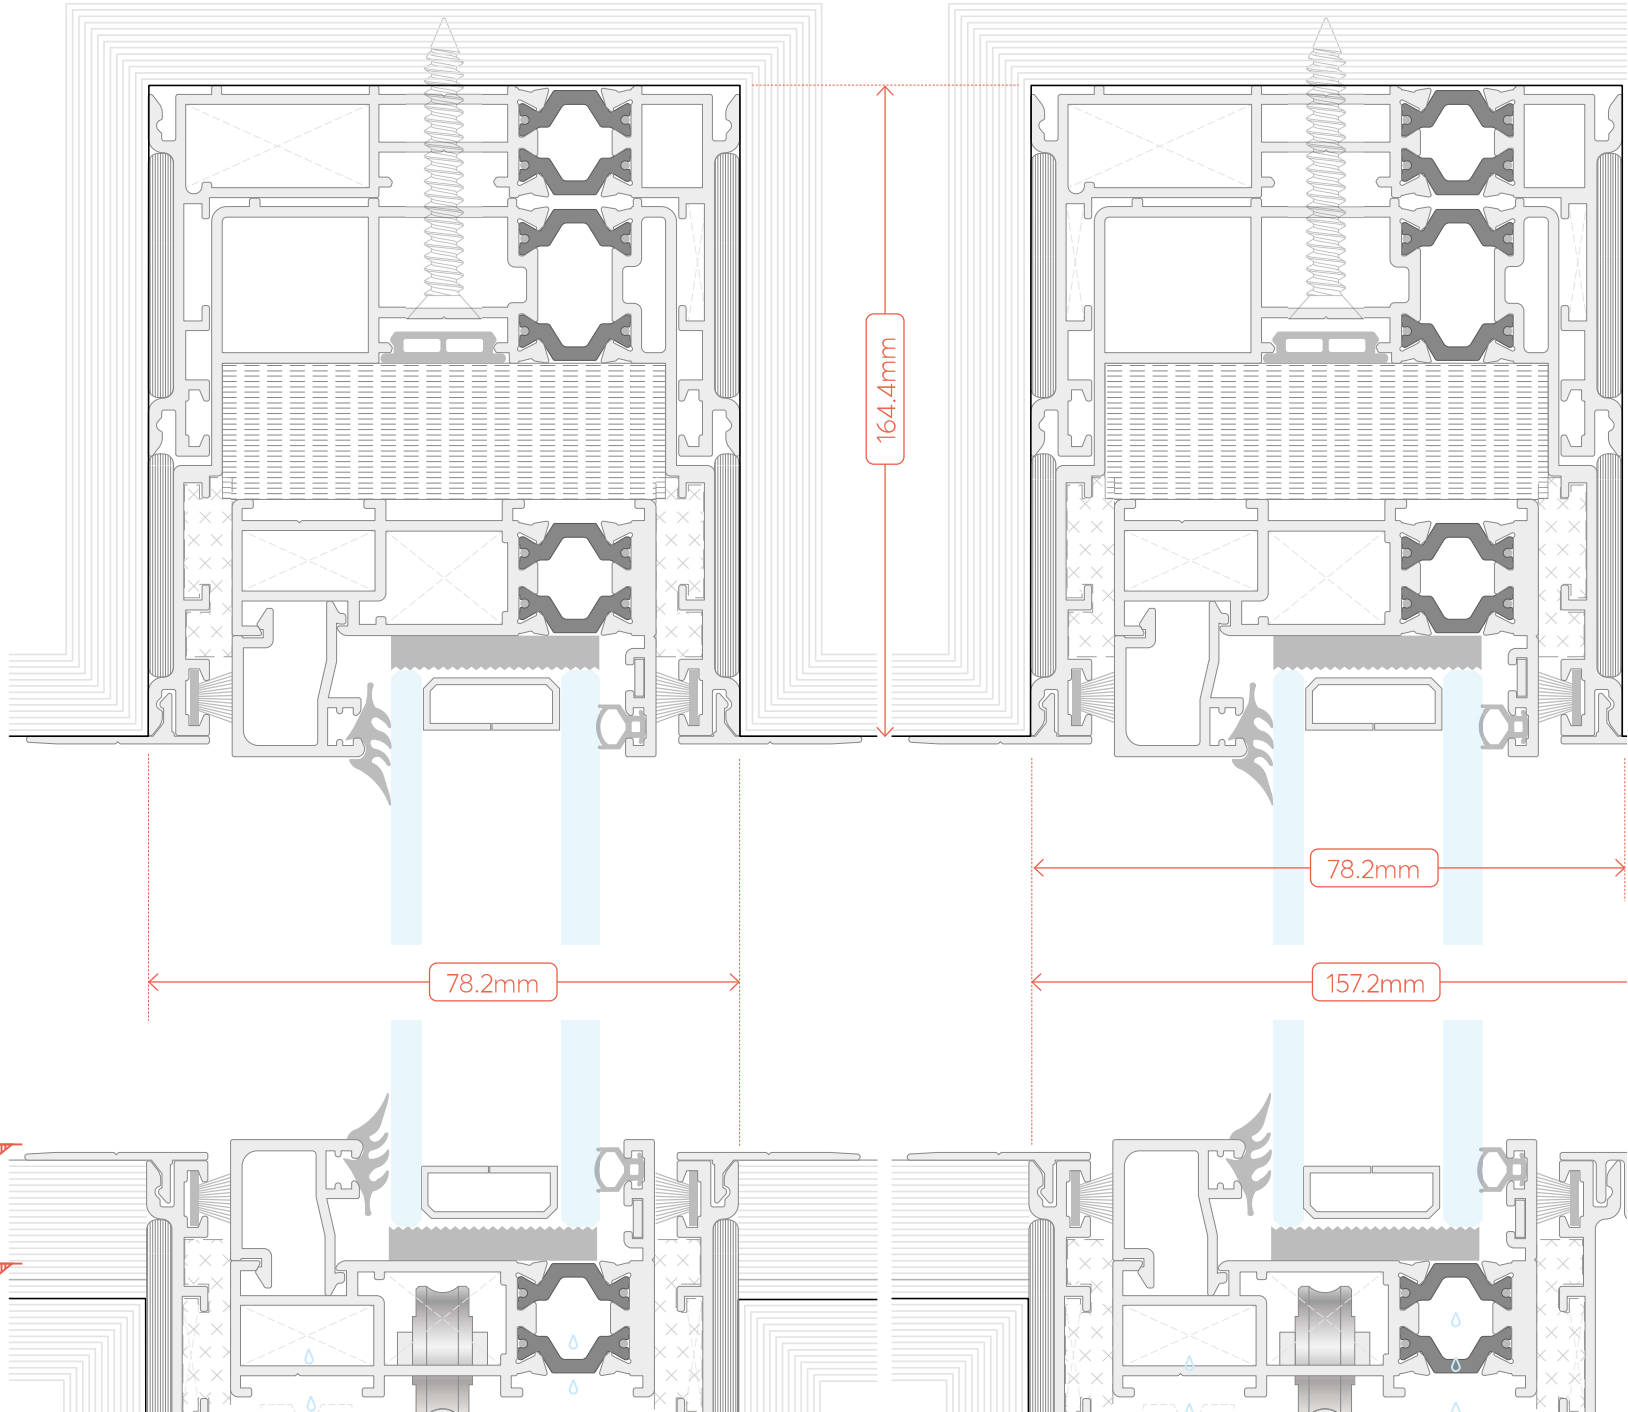

SPACE
Inside Out

SECTION

11.0

TYPOLOGY

ΠΑΡΑΘΥΡΟ
ΜΟΝΟΦΥΛΛΟ ΧΩΝΕΥΤΟ
SINGLE-SASH RECESSED
WINDOW

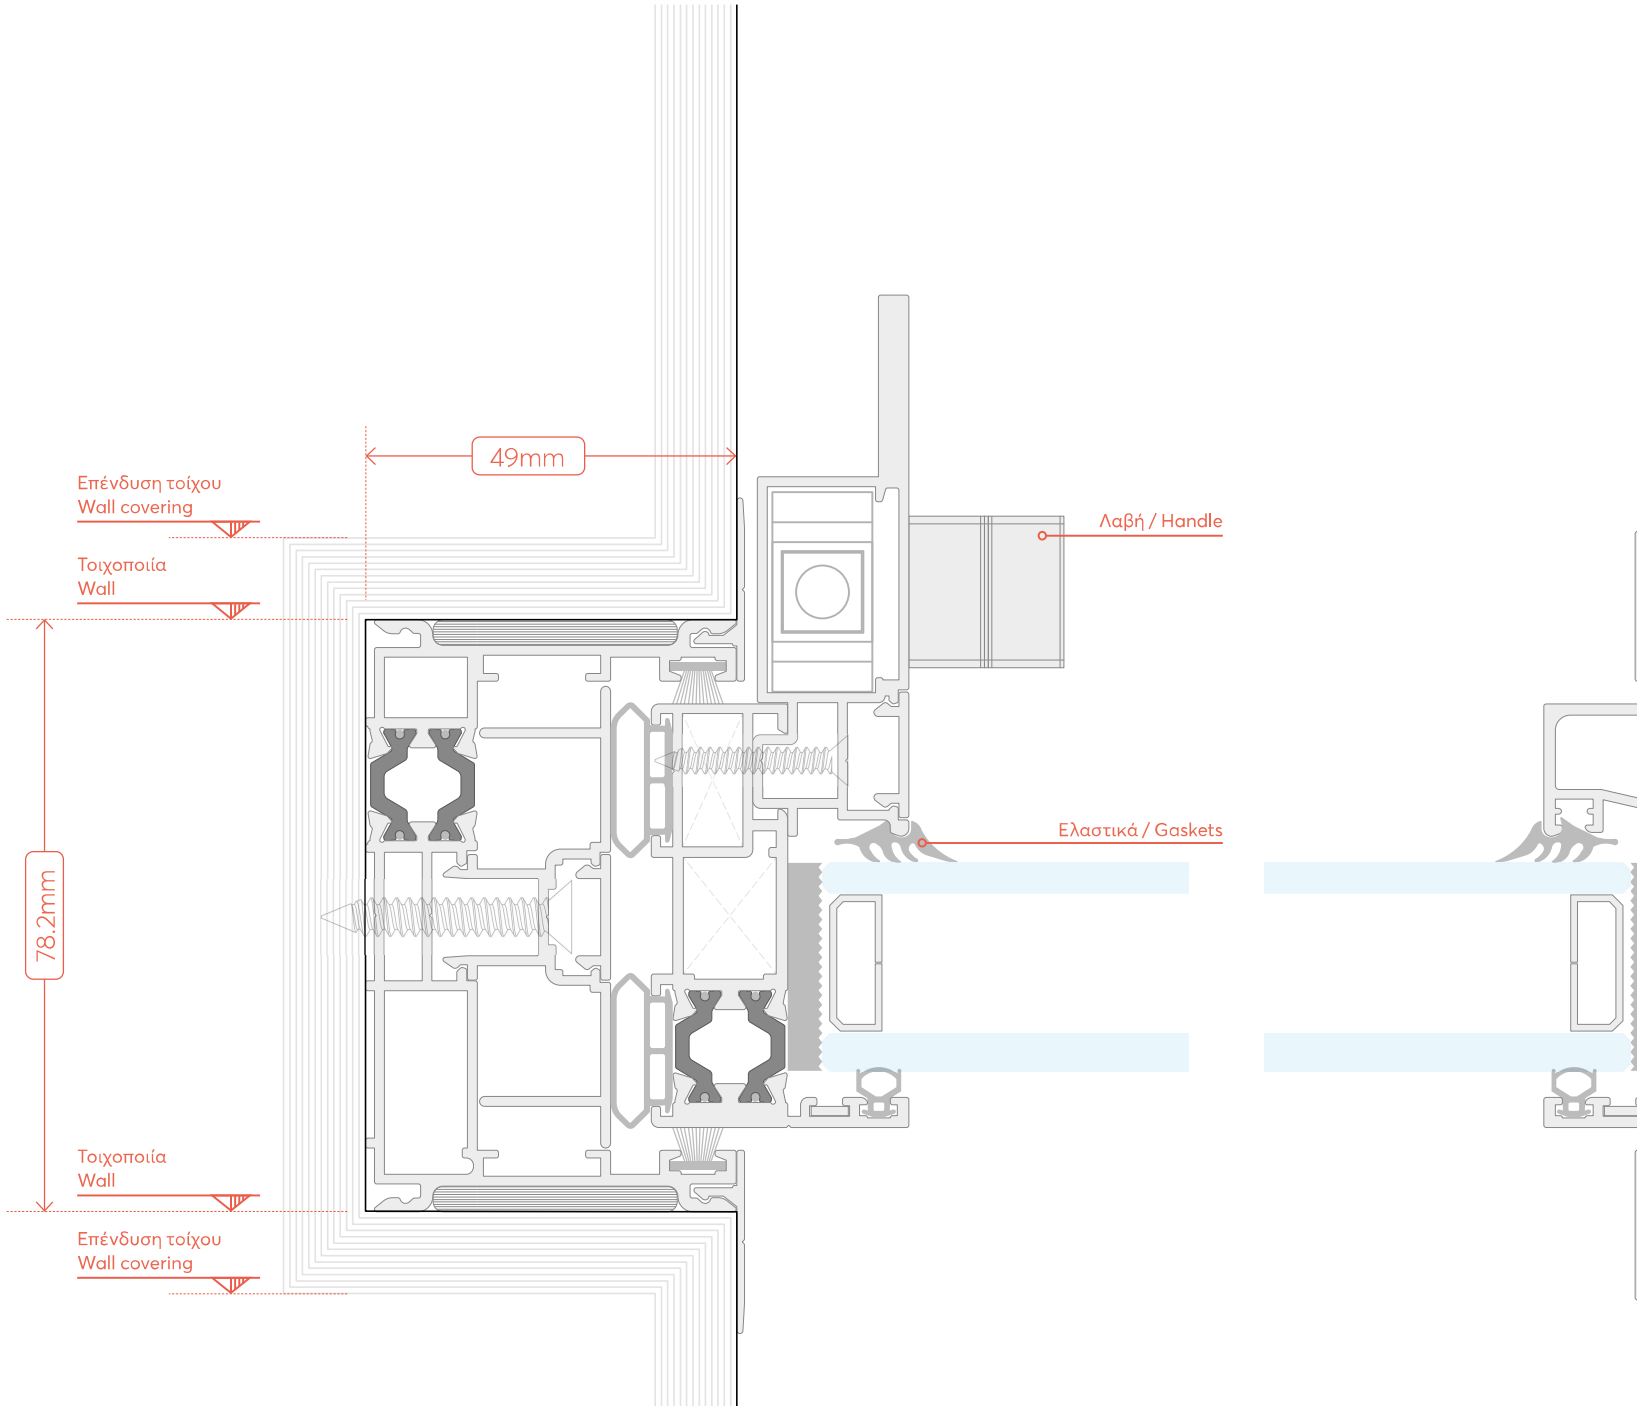

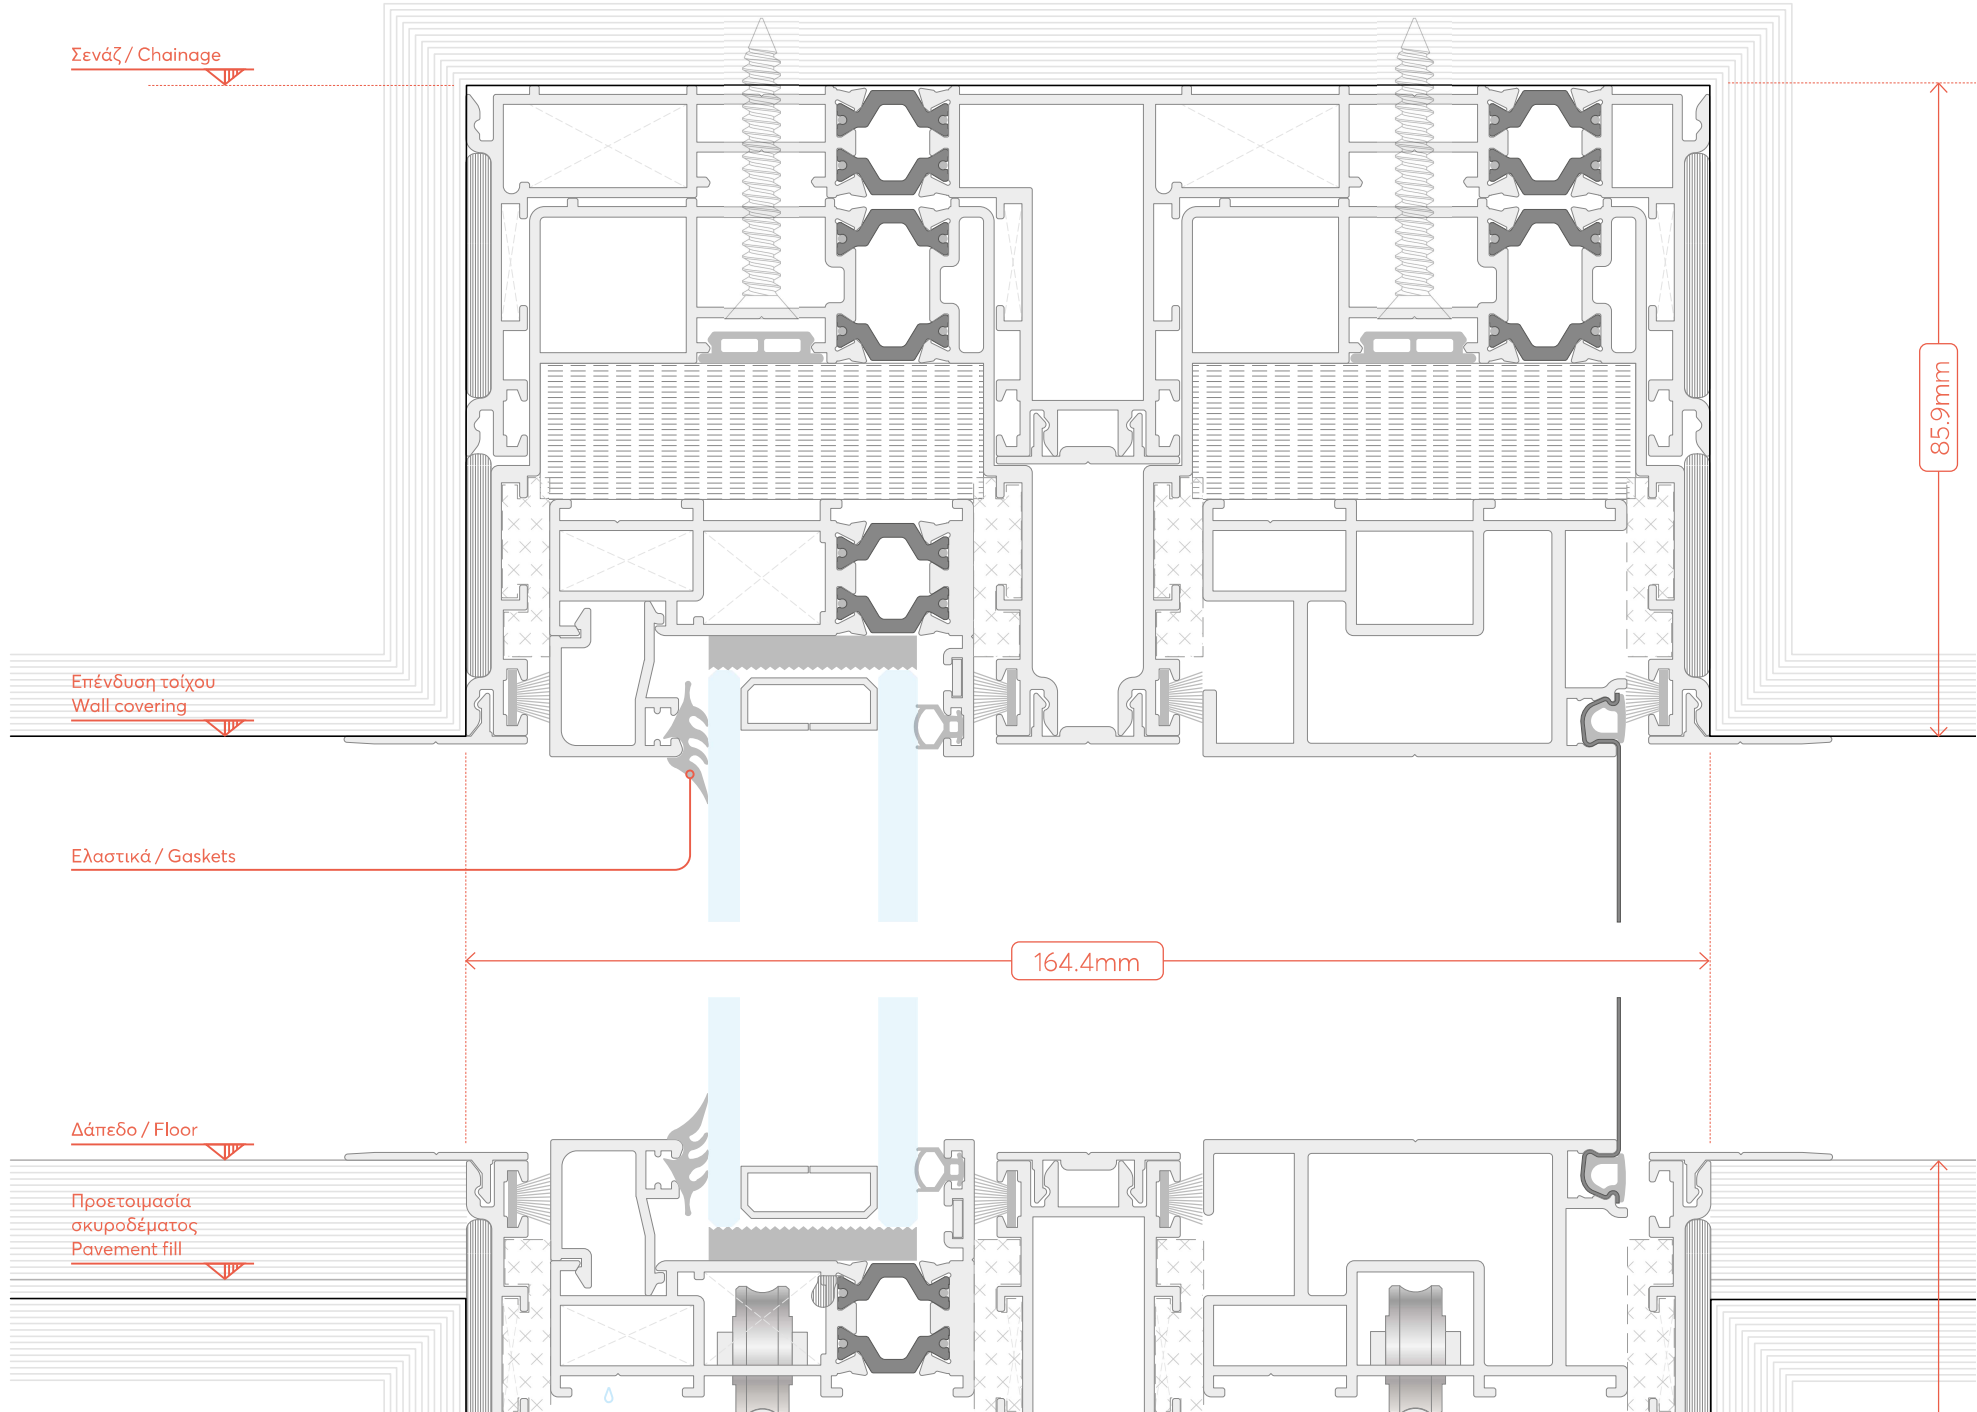
Σενάζ / Chainage
Επένδυση τοίχου
Wall covering
Ελαστικά / Gaskets
85.9mm
164.4mm
Δάπεδο / Floor
Προετοιμασία
σκυροδέματος
Pavement fill

SPACE
Inside Out

SECTION

12.b



TYPOLOGY

ΠΑΡΑΘΥΡΟ
ΜΟΝΟΦΥΛΛΟ ΧΩΝΕΥΤΟ
ΜΕ ΣΙΤΑ
SINGLE-SASH RECESSED
WINDOW WITH
MOSQUITO NET

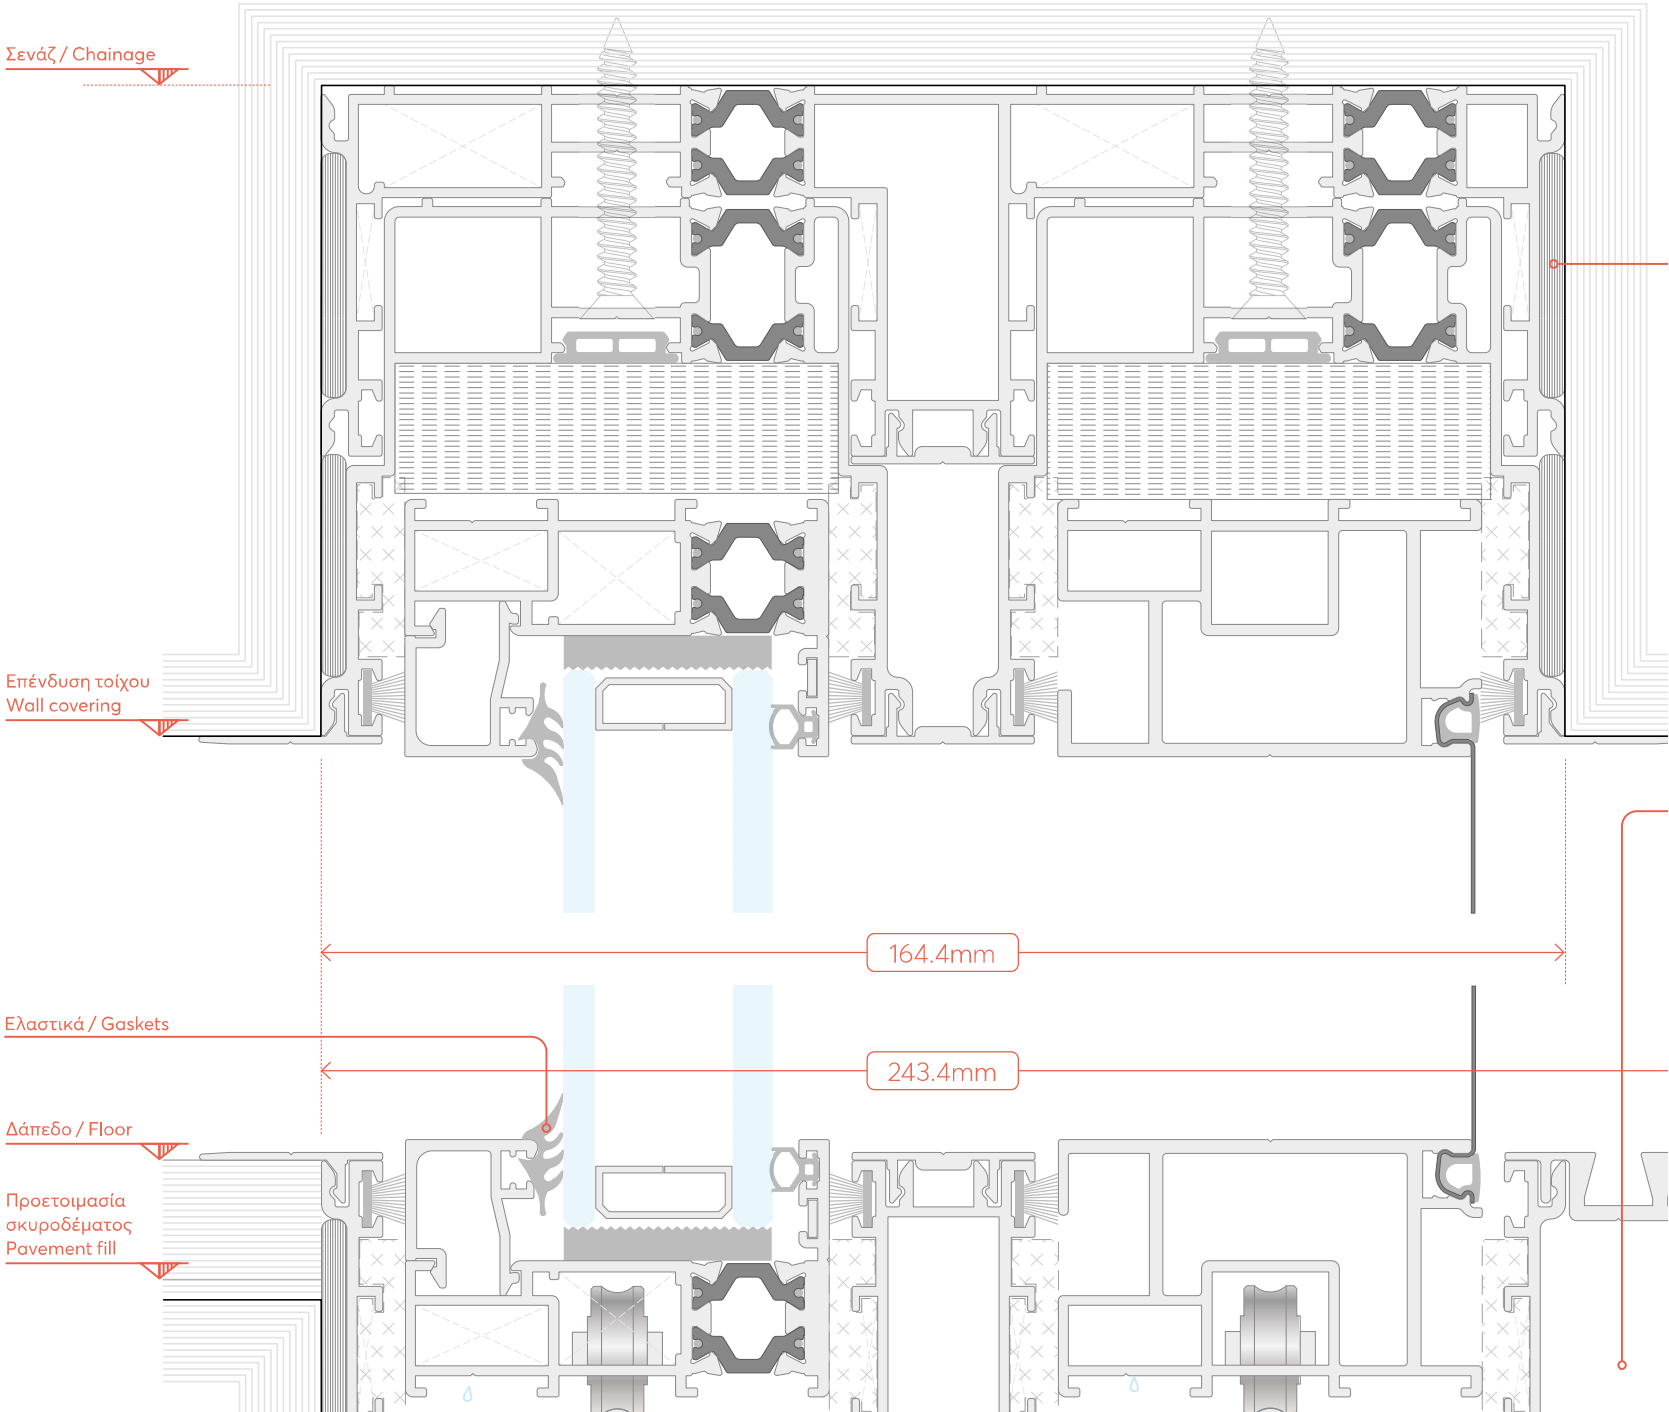

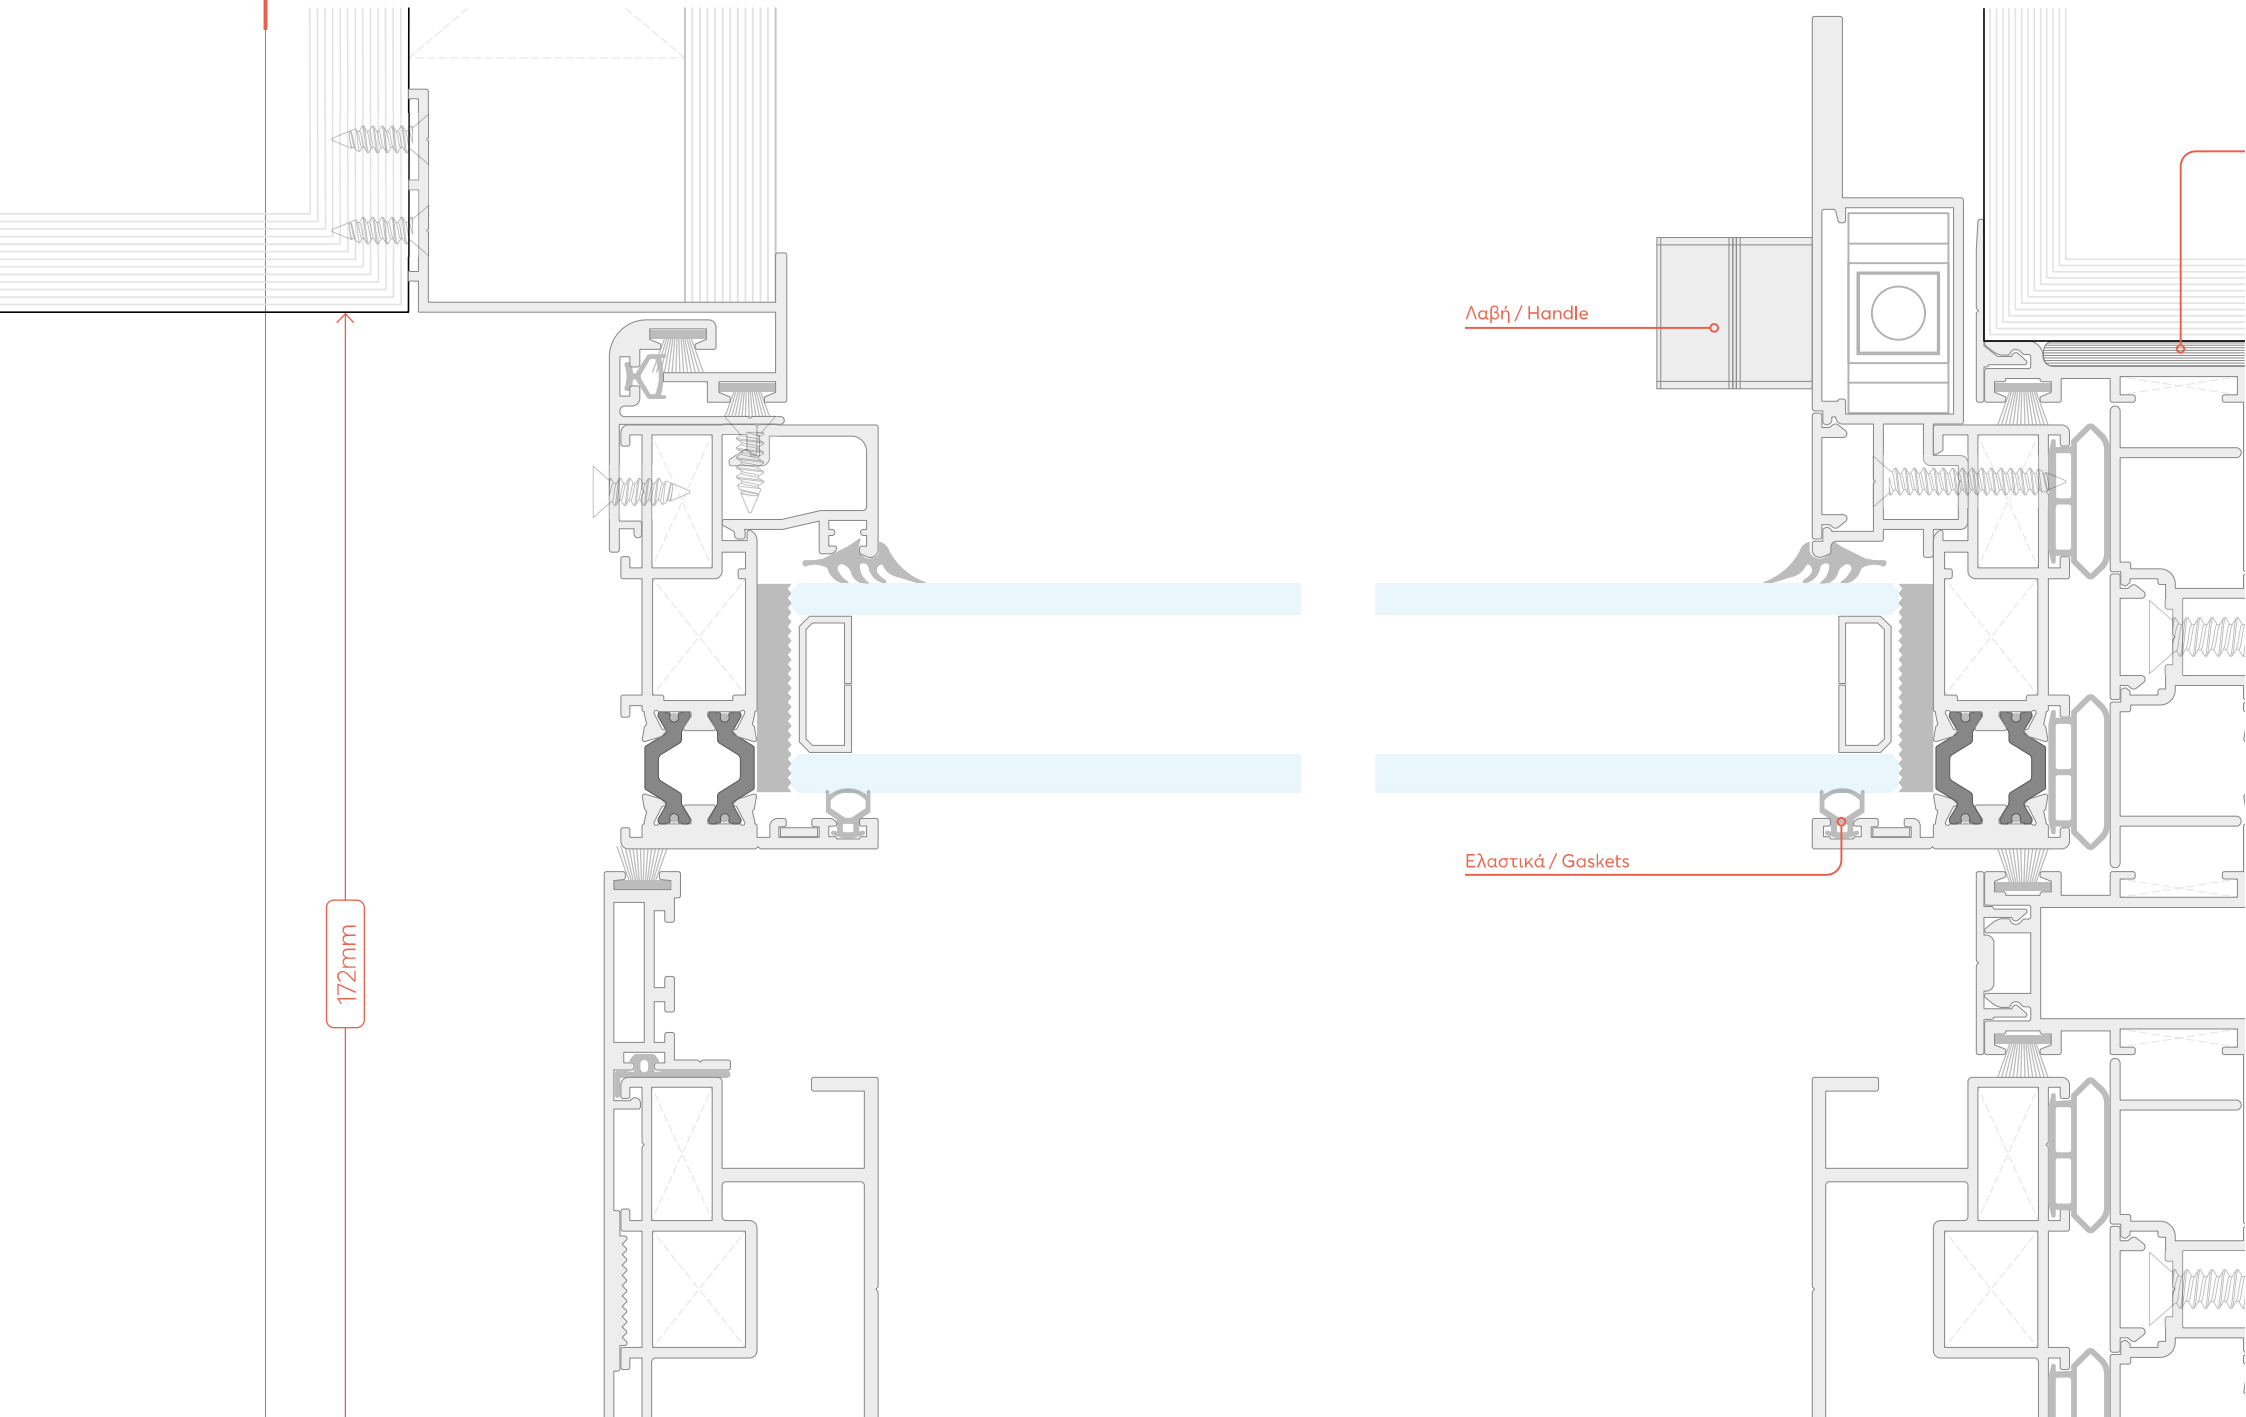
Λαβή / Handle
Ελαστικά / Gaskets
172mm

SPACE
Inside Out

SECTION

14.0

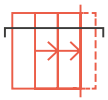

TYPOLOGY

ΠΑΡΑΘΥΡΟ ΔΙΦΥΛΛΟ
ΧΩΝΕΥΤΟ
ΠΑΡΑΣΥΡΟΜΕΝΟ
DOUBLE-SASH RECESSED
WINDOW

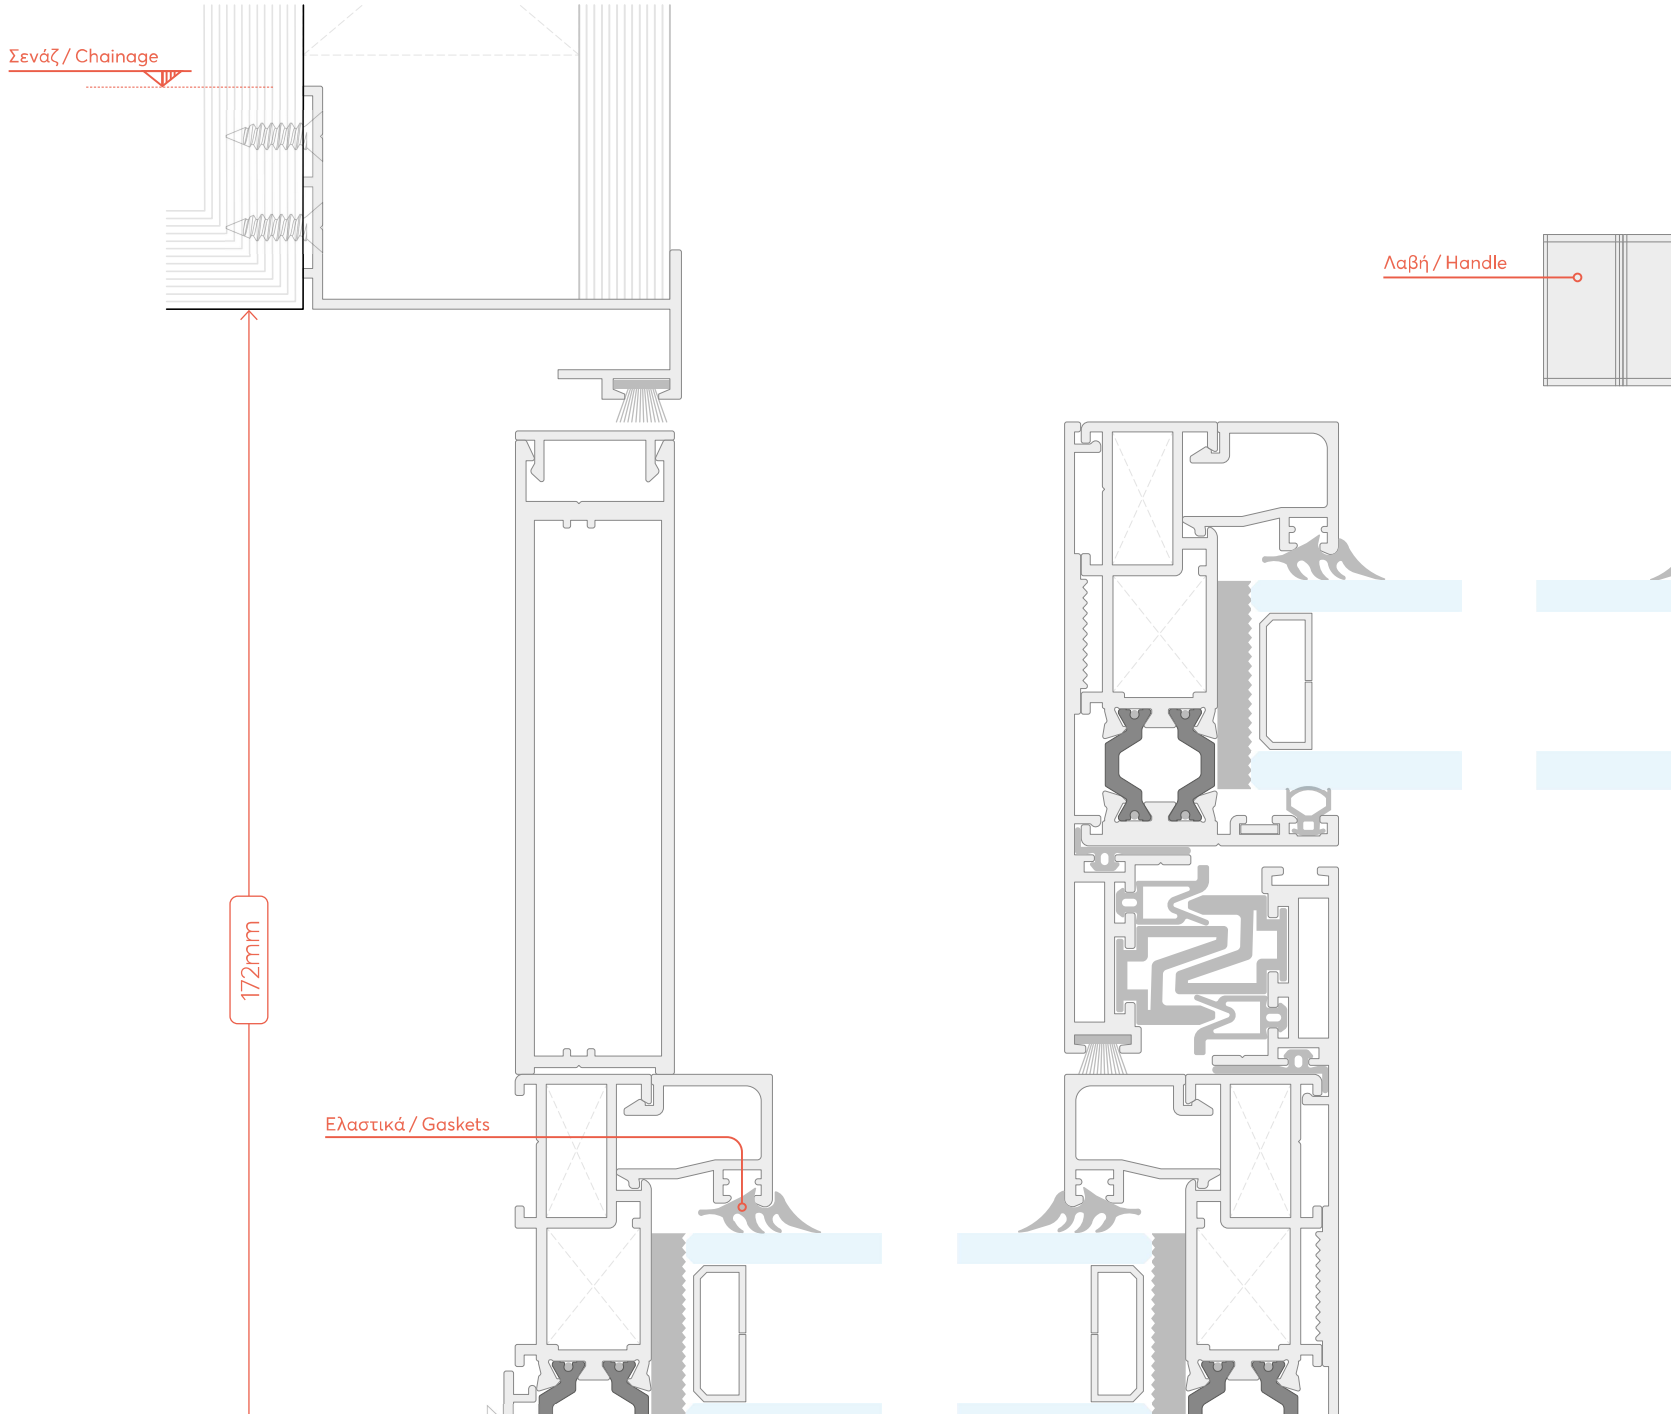

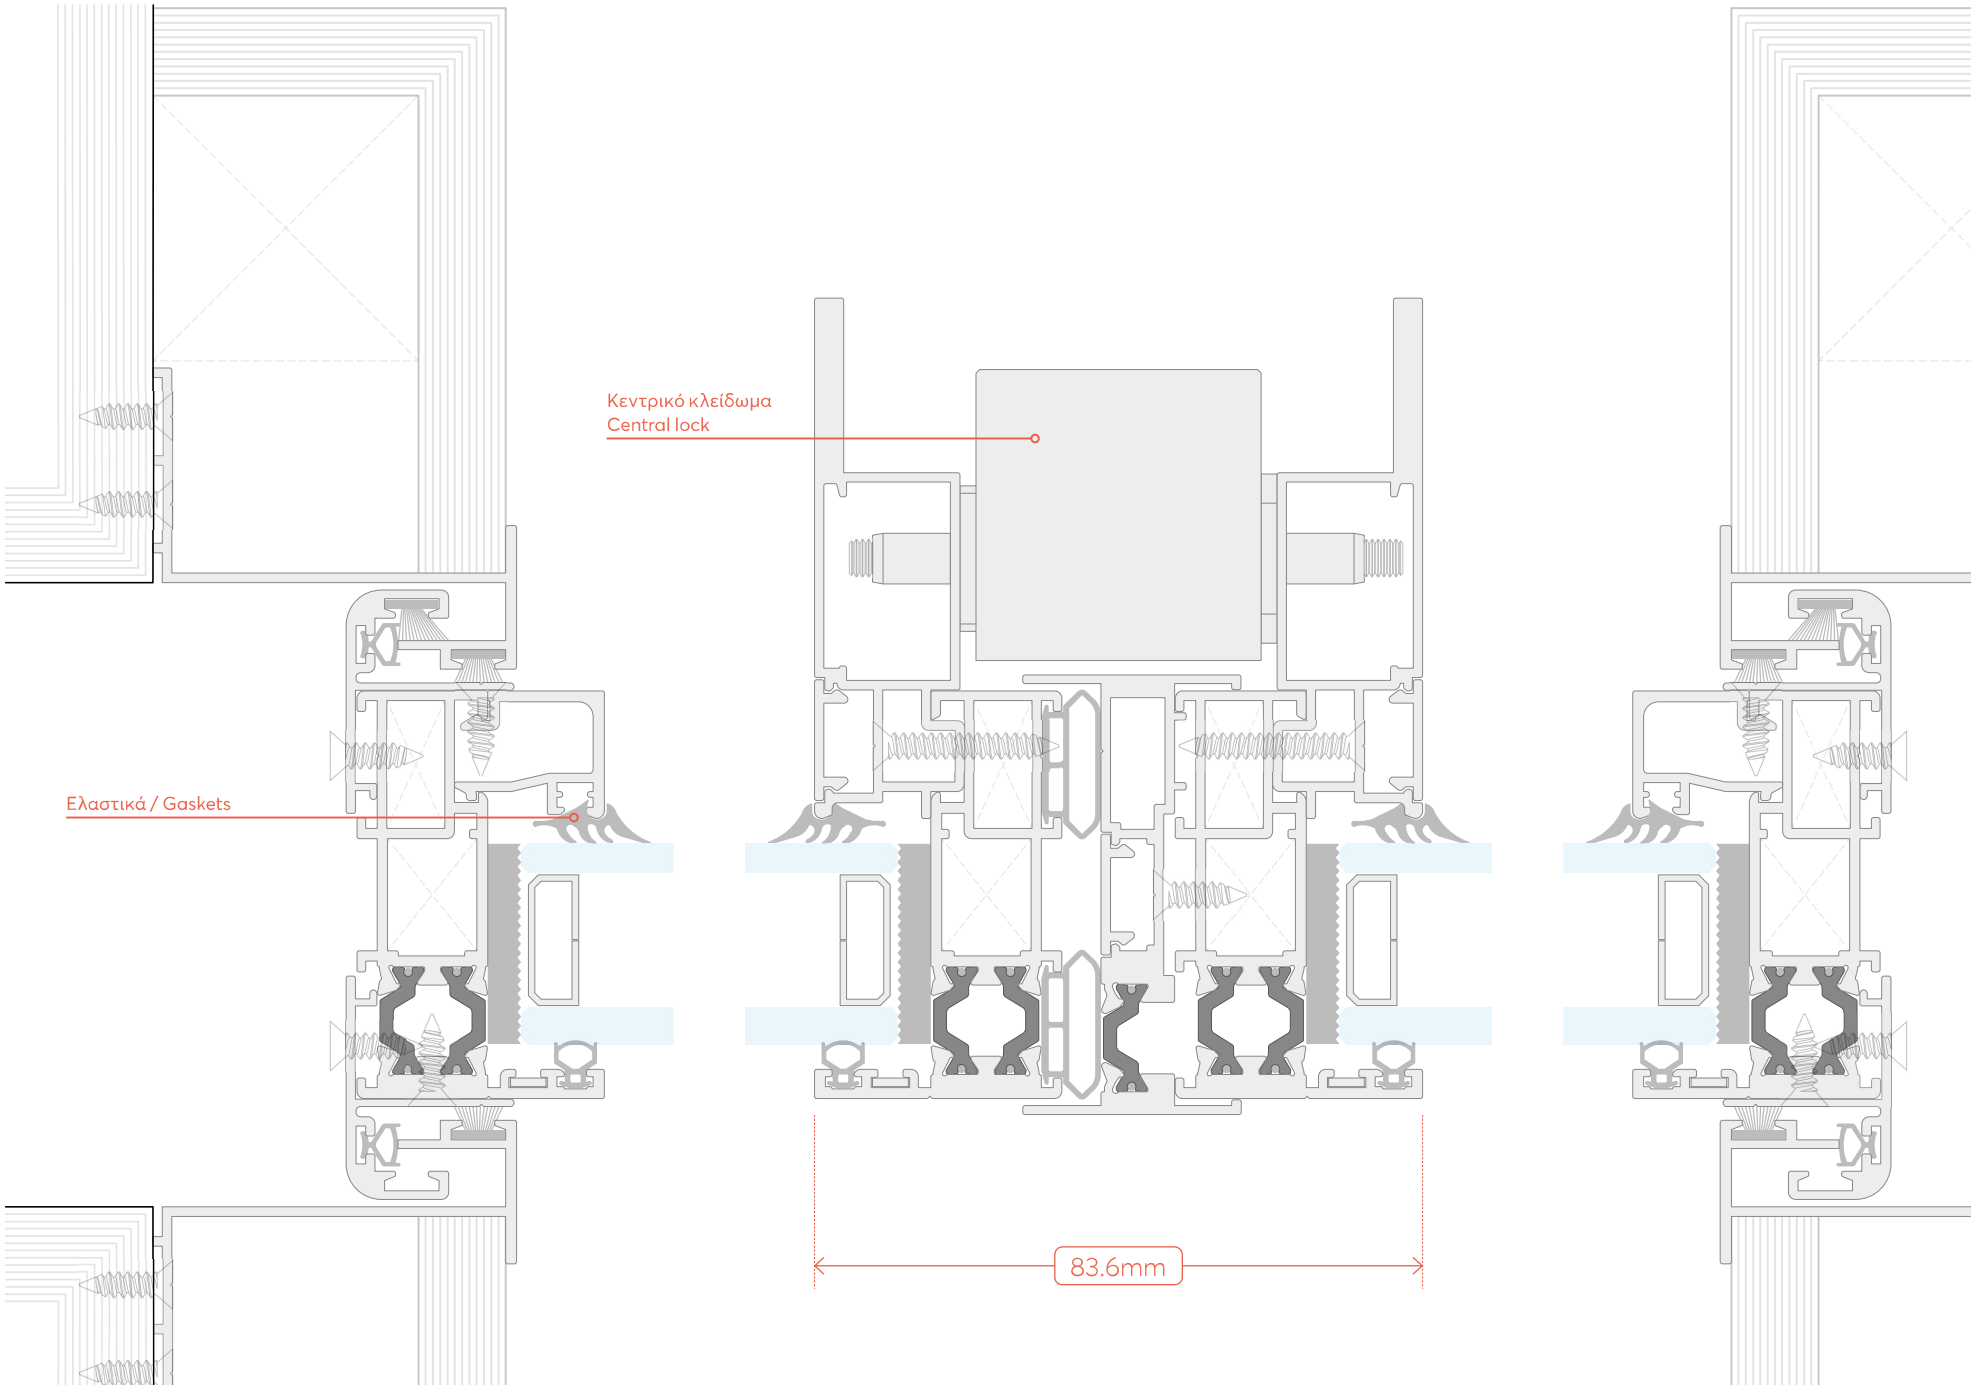
Κεντρικό κλείδωμα
Central lock
Ελαστικά / Gaskets
83.6mm

SPACE
Inside Out

SECTION

16.0

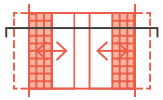

TYPOLOGY

ΠΑΡΑΘΥΡΟ ΔΙΦΥΛΛΟ
ΧΩΝΕΥΤΟ ΦΙΛΗΤΟ
ΜΕ ΣΙΤΑ
DOUBLE-SASH
RECESSED WINDOW
WITH MOSQUITO NET

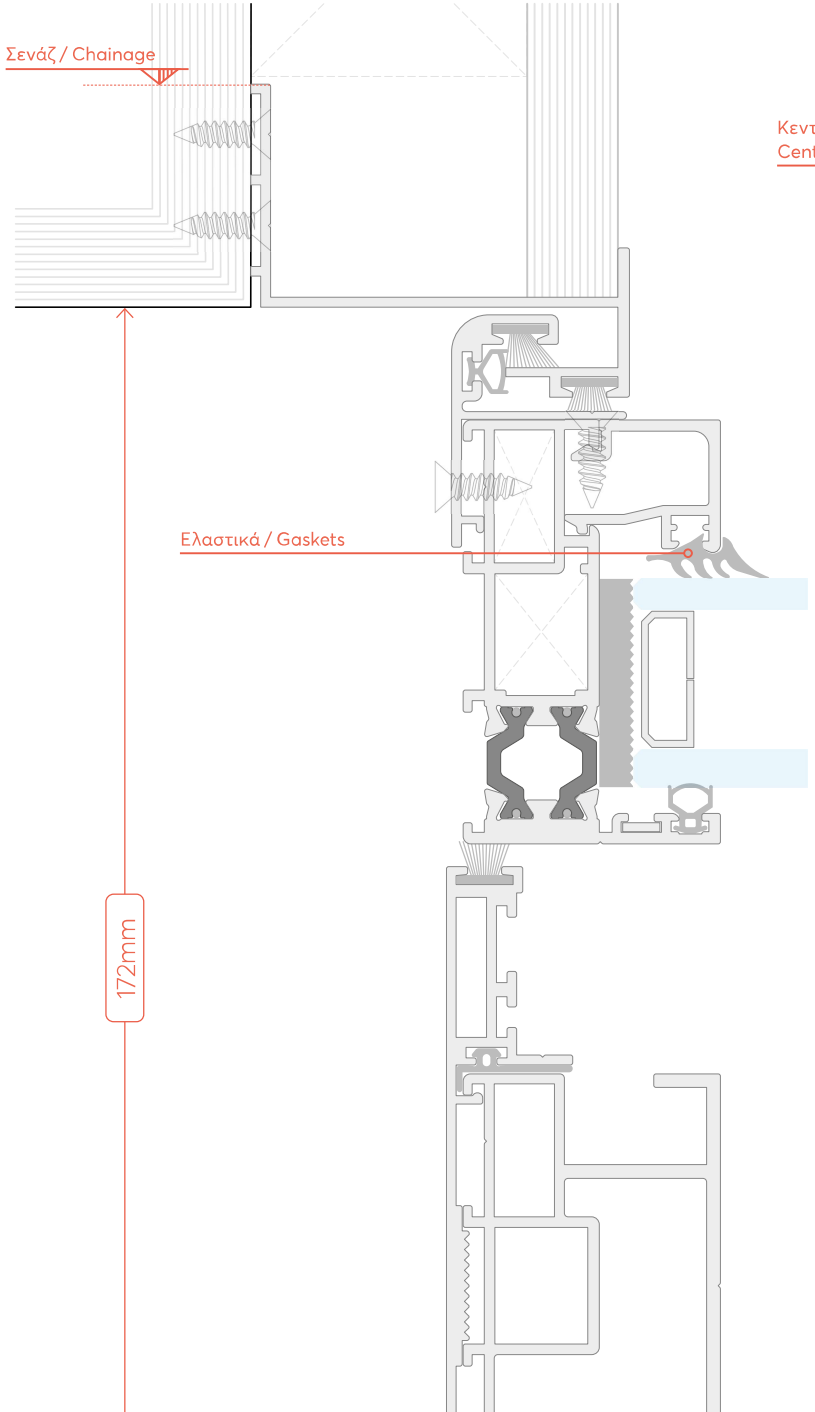

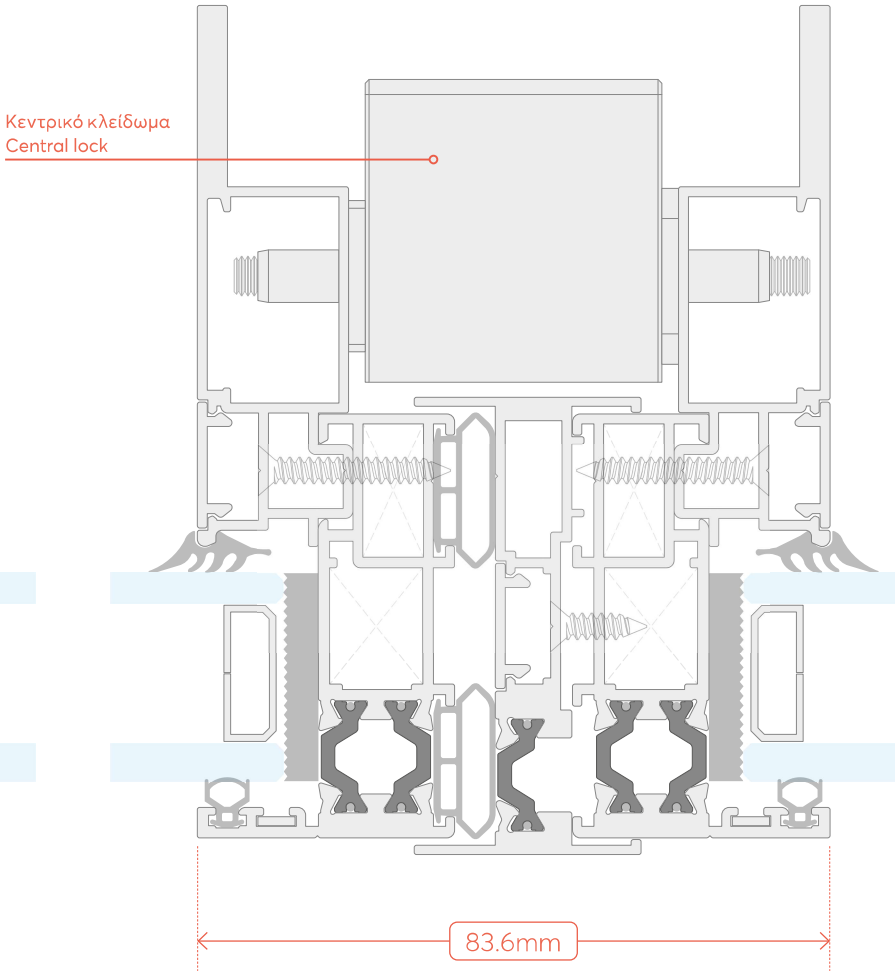

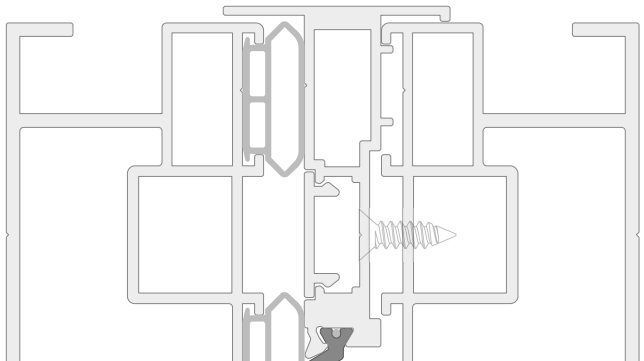

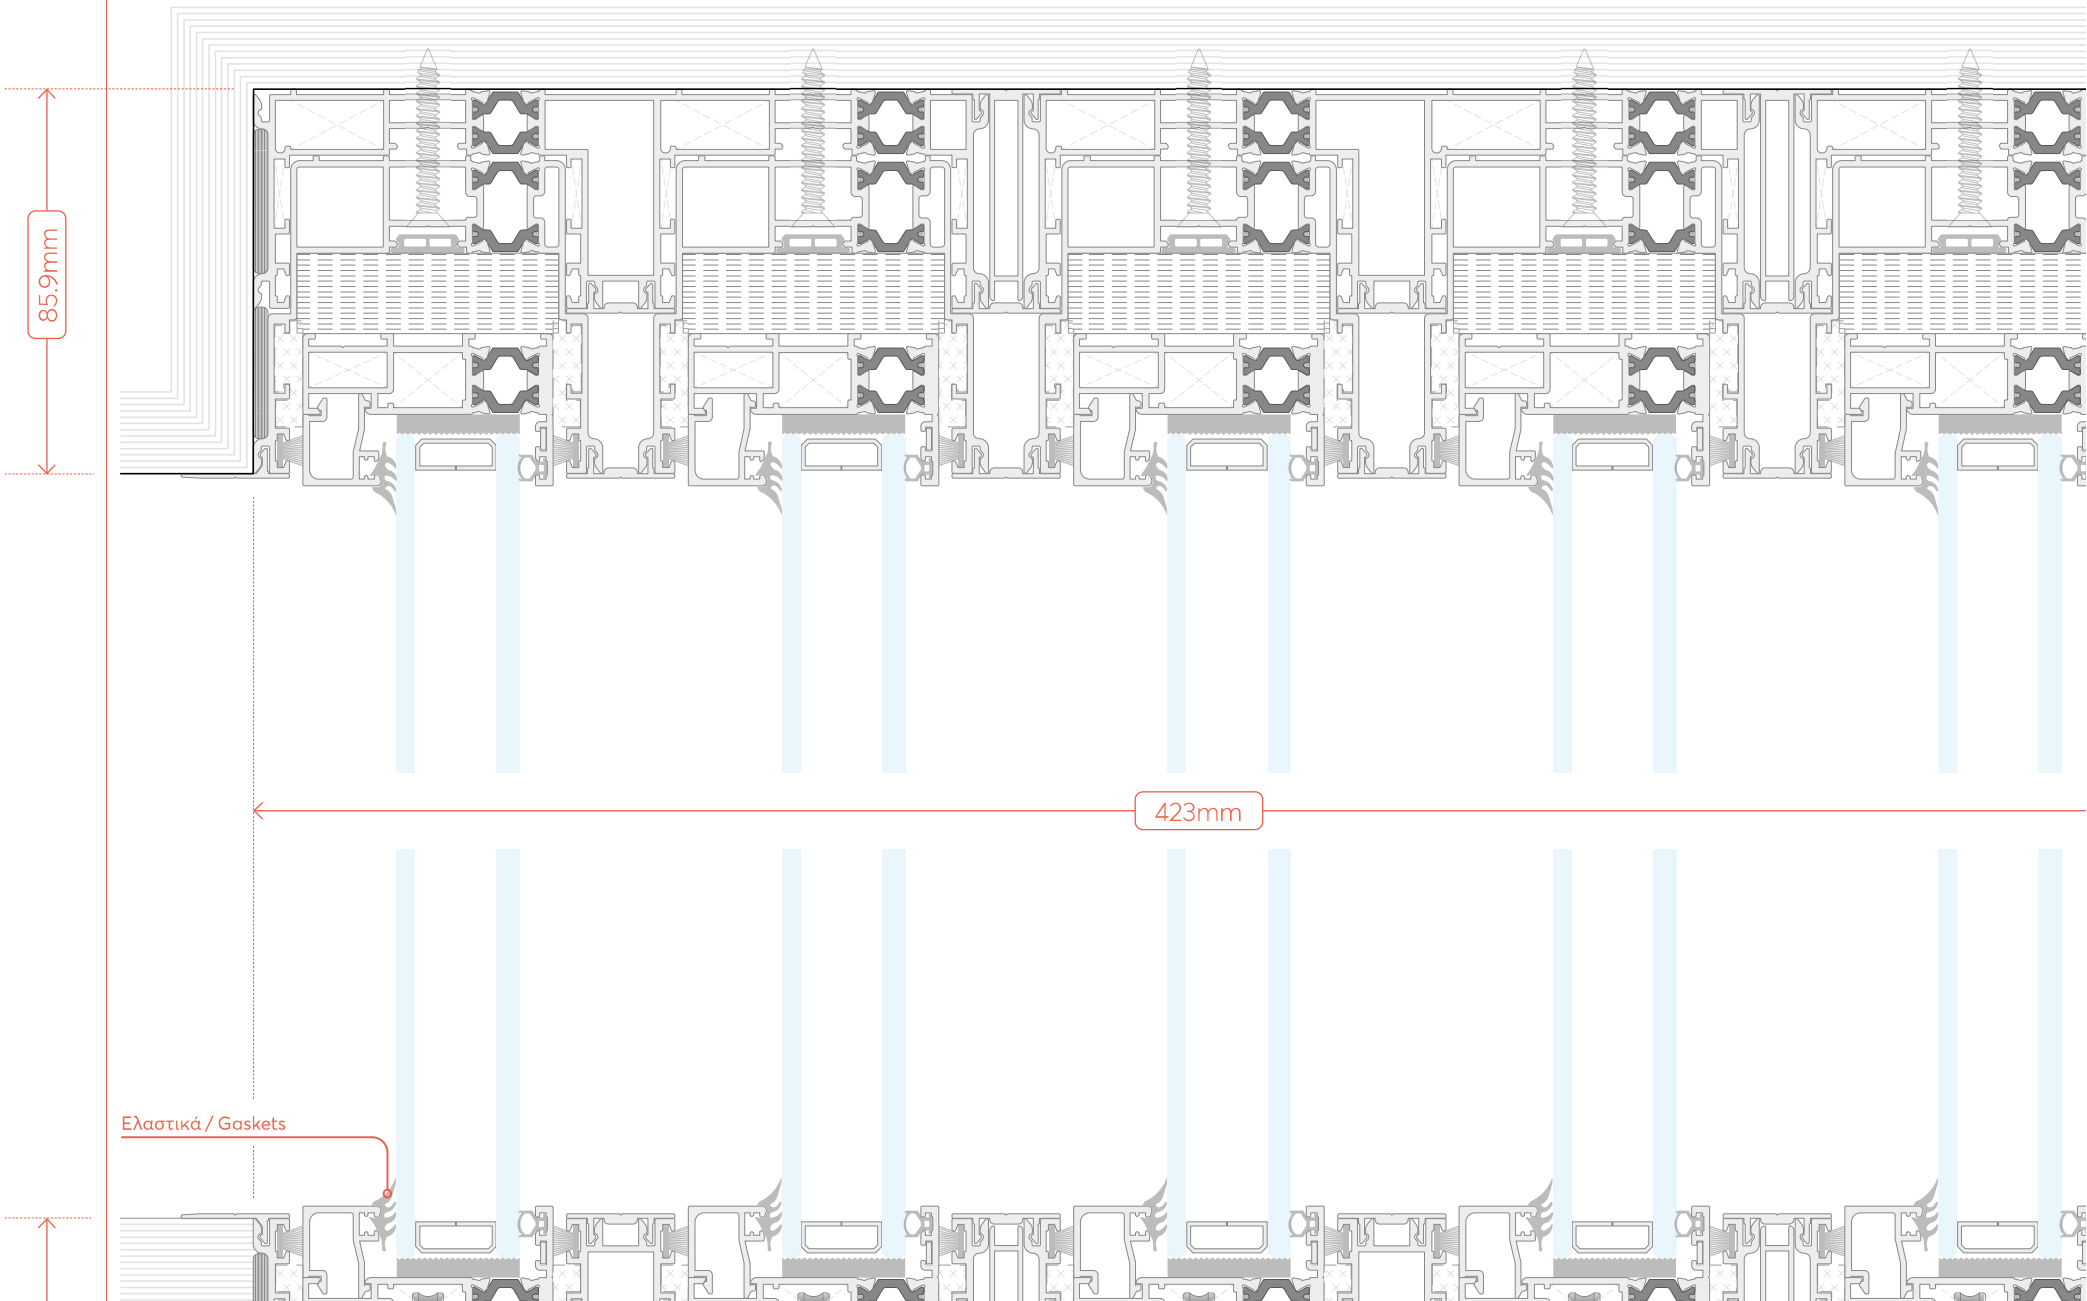
85.9mm
423mm
Ελαστικά / Gaskets

SPACE
Inside Out

SECTION

17.b

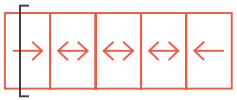

TYPOLOGY

ΠΑΡΑΘΥΡΟ
ΠΕΝΤΑΦΥΛΛΟ
FIVE-SASH
WINDOW

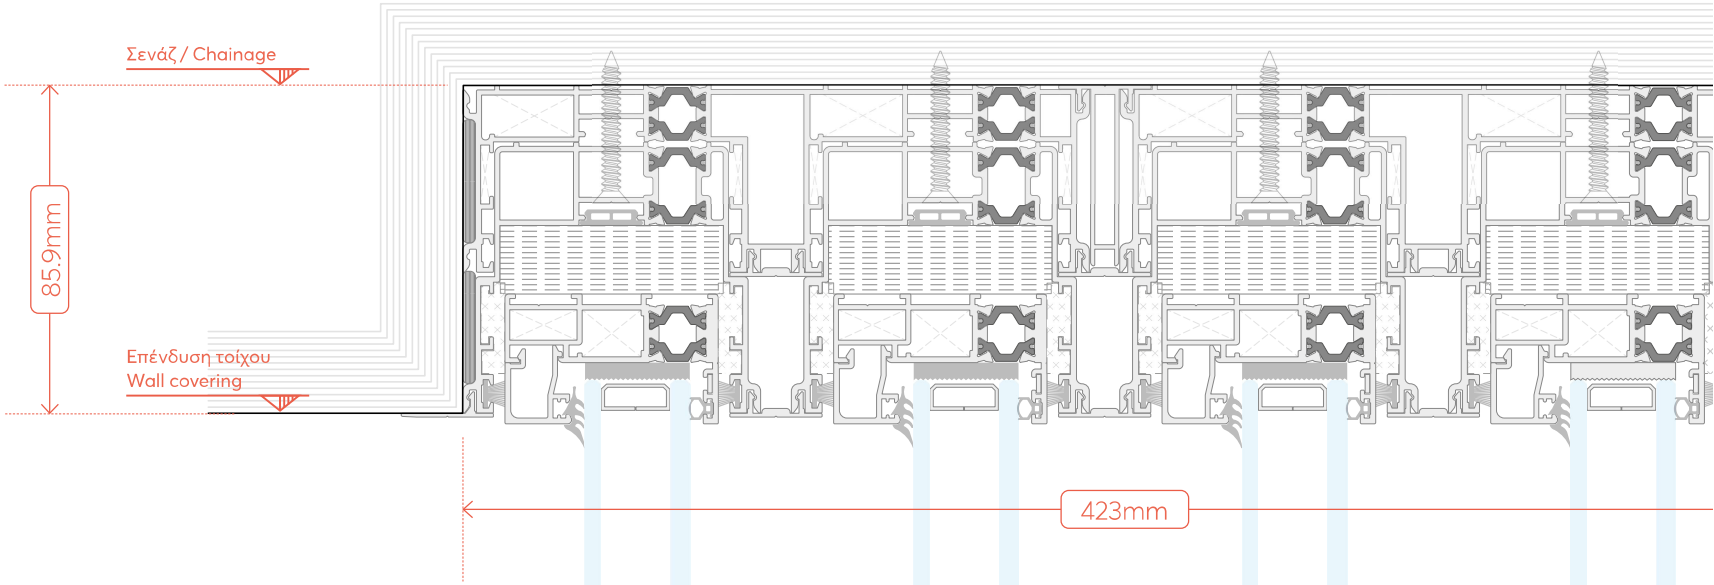



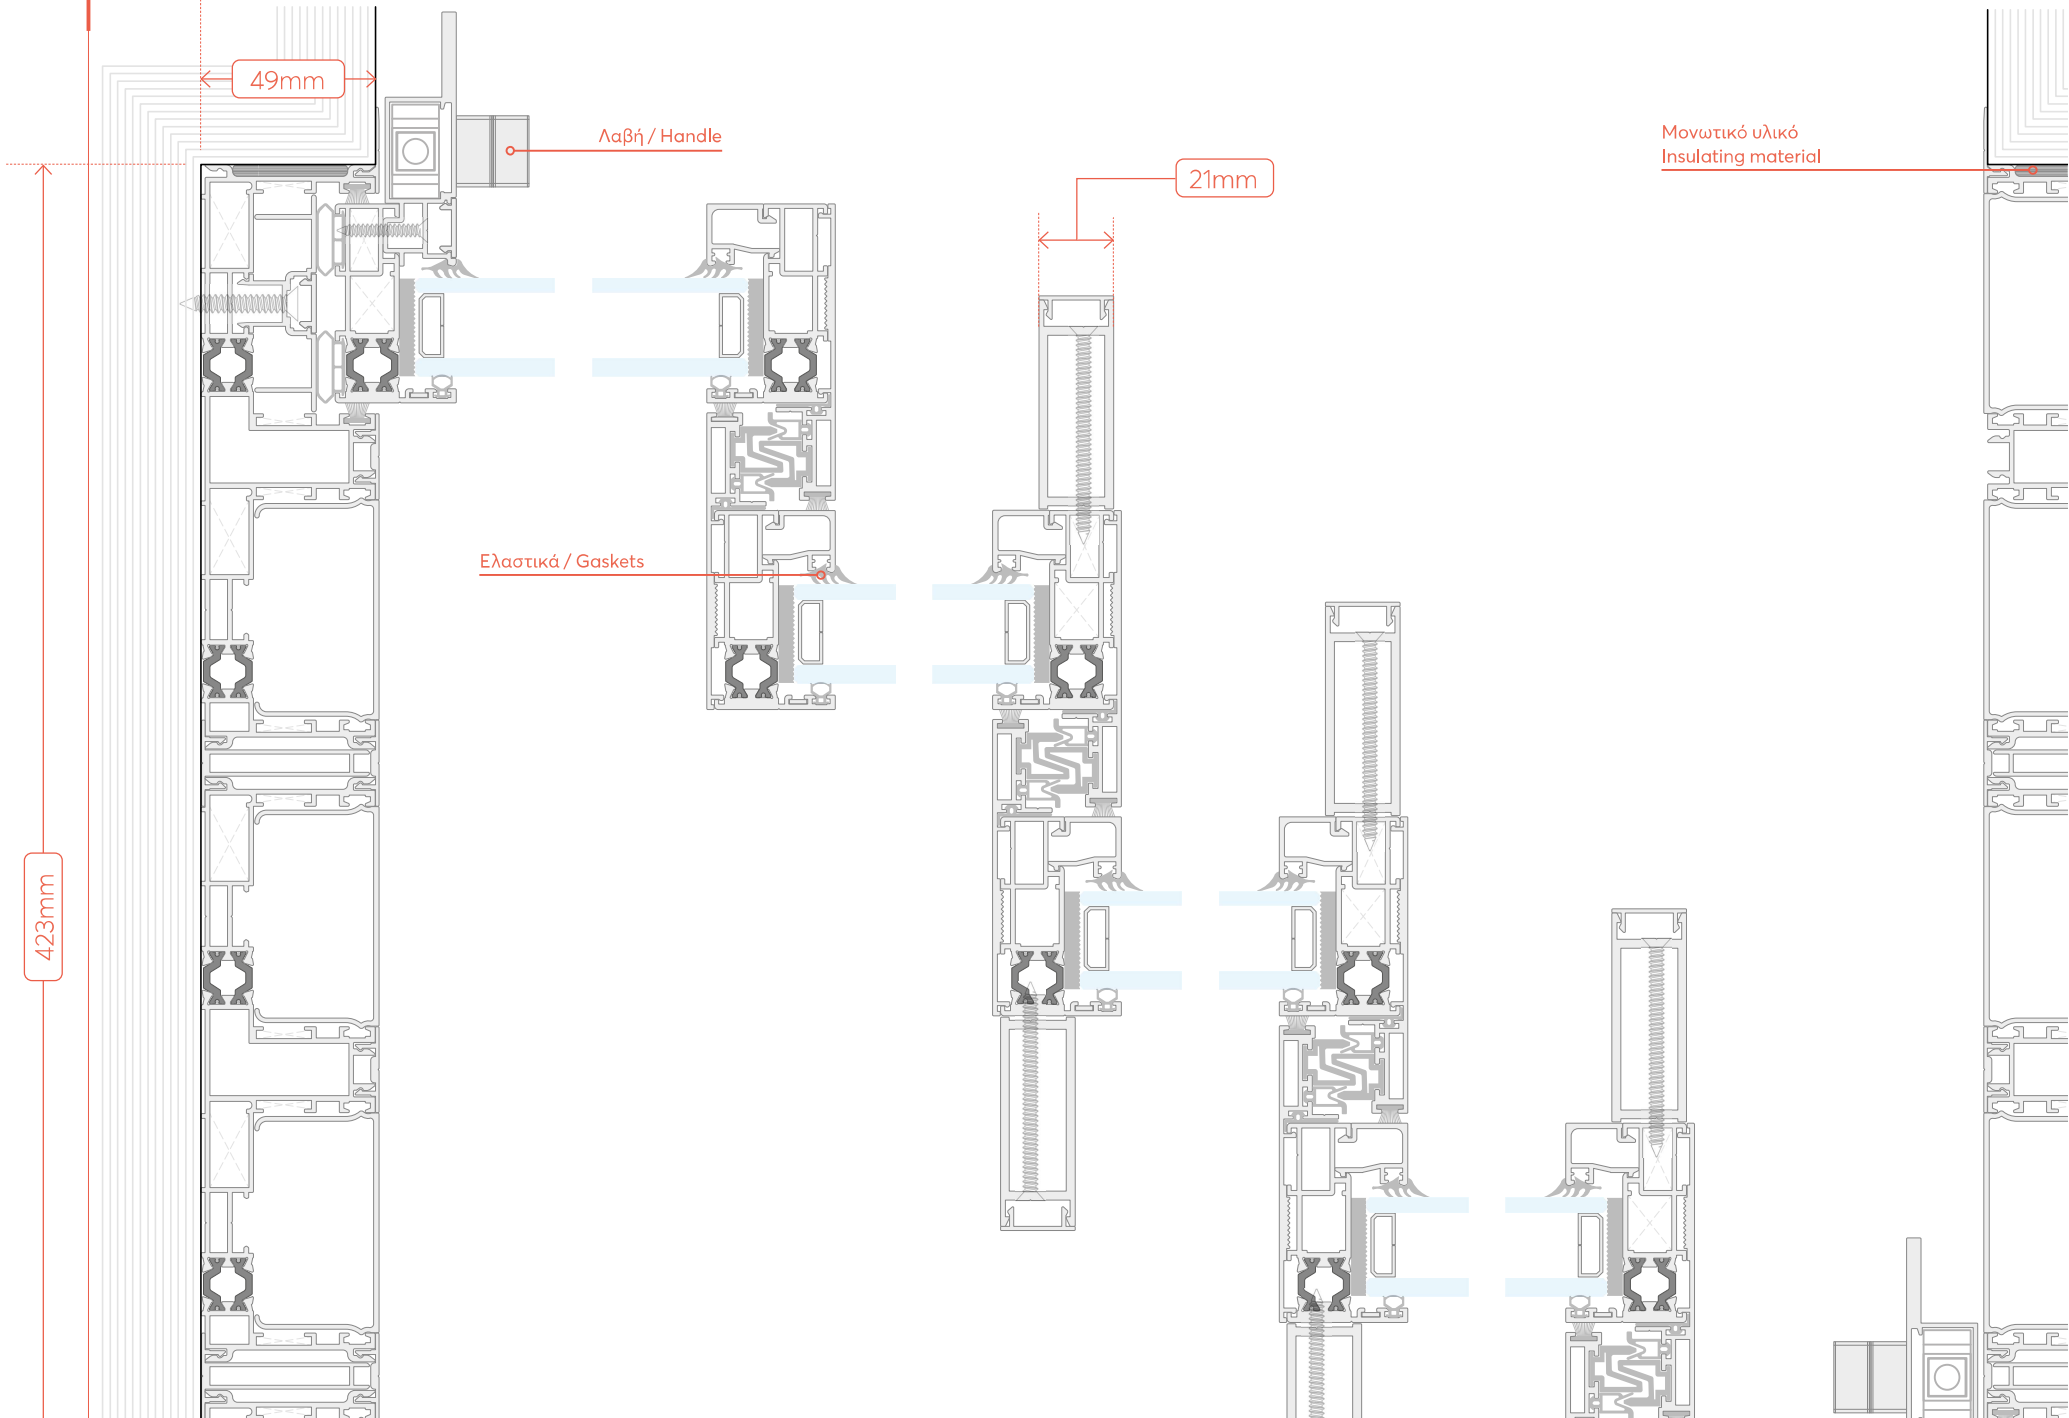
49mm
Λαβή / Handle
21mm
Μονωτικό υλικό
Insulating material
Ελαστικά / Gaskets
423mm

SPACE
Inside Out

SECTION

19.0

TYPOLOGY

ΠΑΡΑΘΥΡΟ ΓΩΝΙΑΚΟ
ΜΕ ΣΙΤΑ
CORNER WINDOW
WITH MOSQUITO NET

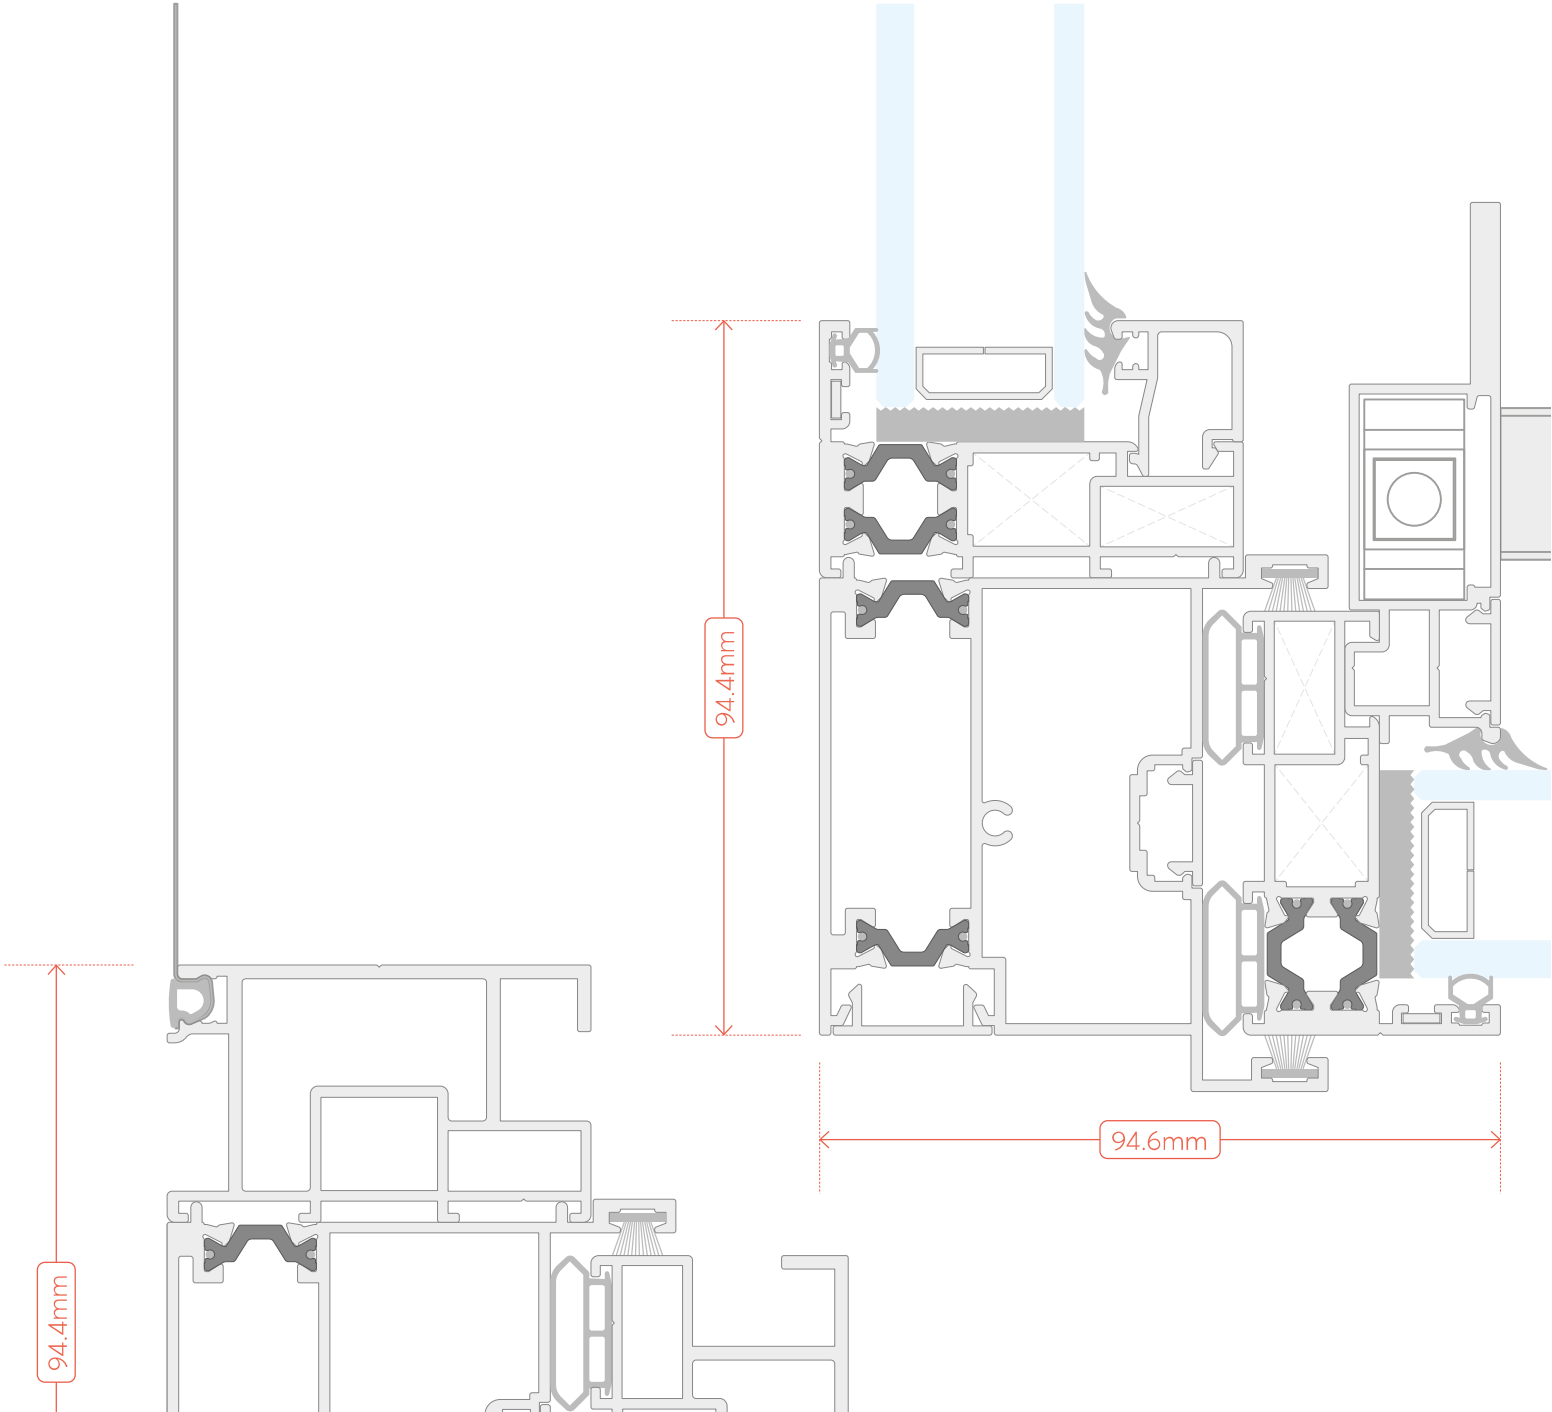

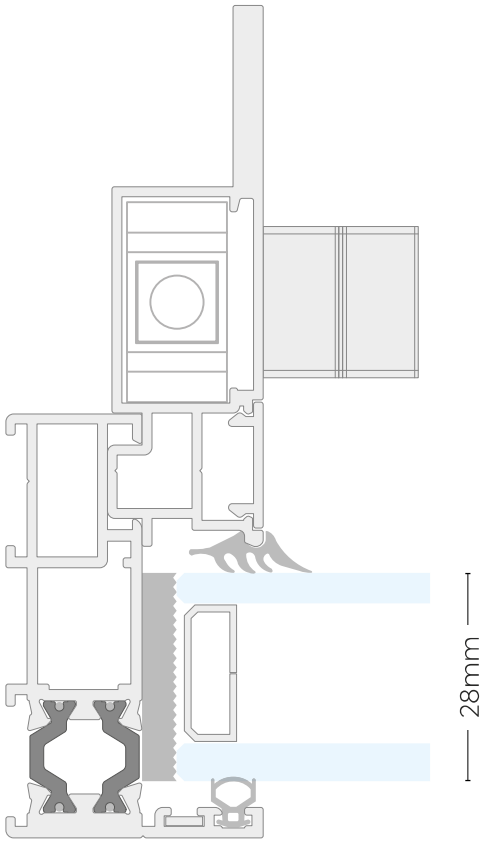

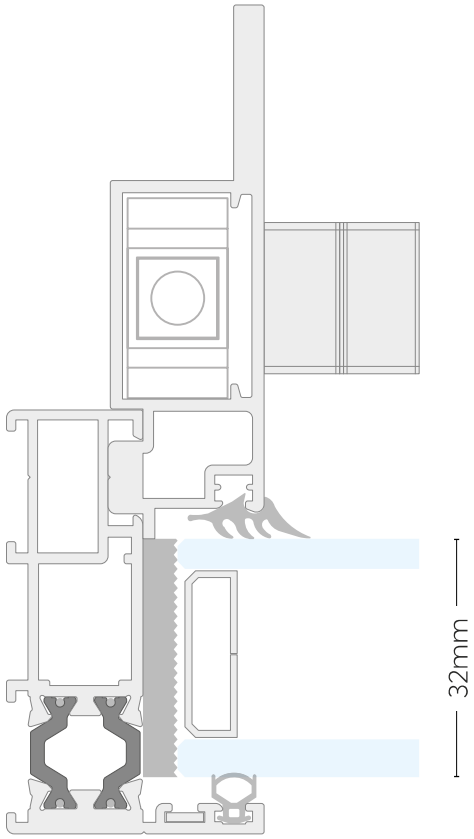

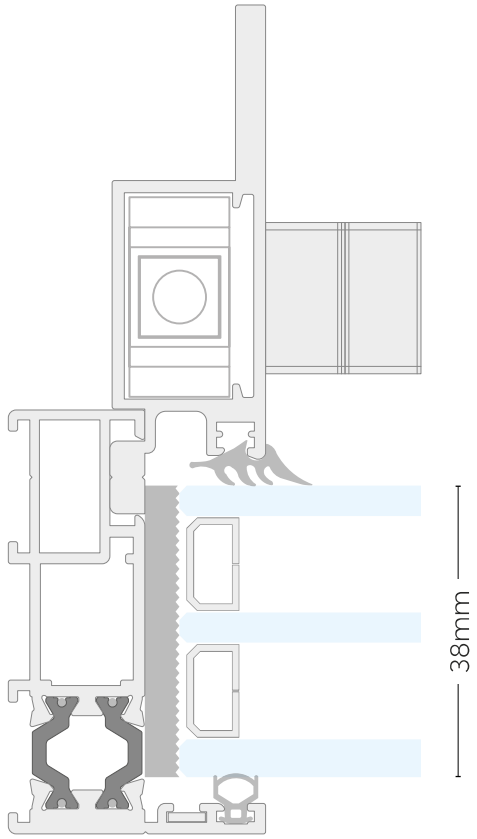

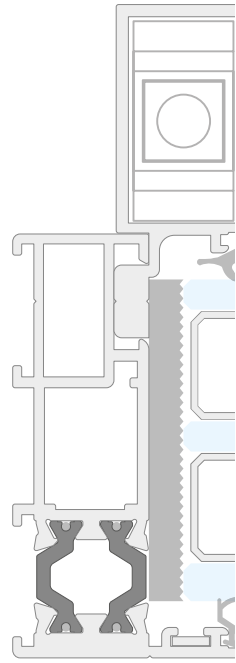

28mm

32mm

38mm

44m

TECHNICAL

Πάχος υάλωσης φύλλου τζαμιού	**28-45mm**
Μέγιστη επιφάνεια φύλλου	**15m²**
Μέγιστο βάρος φύλλου	**1000Kg**

Συντελεστής θερμοπερατότητας **Uw = 1,38W/m² K**
για διάσταση κουφώματος διαστάσεων 3,60x2,80m και υαλοπίνακα με Ug = 1,0W/m²K

Υδατοστεγανότητα σύμφωνα με	**EN 12208:1999-11 / Class: E750**
Αεροδιαπερατότητα σύμφωνα με	**EN 12207:2016-12 / Class: 4**
Αντοχή σε ανεμοπίεση σύμφωνα με	**EN 12210:2016-03 / Class: C4/B4**

TECHNICAL

Glazing thickness	**28-45mm**
Maximum frame surface	**15m²**
Maximum frame weight	**1000Kg**

Thermal transmittance coefficient **Uw = 1,38W/m² K**
for frame dimensions of 3.60x2.80m and glazing with Ug = 1,0W/m²K

Waterproofing in accordance with	**EN 12208:1999-11 / Class: E750**
Air permeability in accordance with	**EN 12207:2016-12 / Class: 4**
Resistance to wind load in accordance with	**EN 12210:2016-03 / Class: C4/B4**

SPACE INVISIBLE

Ο θαμμένος οδηγός, ορατός μόνο σαν δύο γραμμές δίνει τη δυνατότητα της συνέχειας του δαπέδου απο μέσα προς τα έξω.

The buried guide, only visible as two lines, provides the possibility of floor extension from the inside out.

SPACE Invisible

SECTION

1.0

TYPOLOGY

ΠΑΡΑΘΥΡΟ ΔΙΦΥΛΛΟ
ΕΠΑΛΛΗΛΟ
DOUBLE-SASH
WINDOW

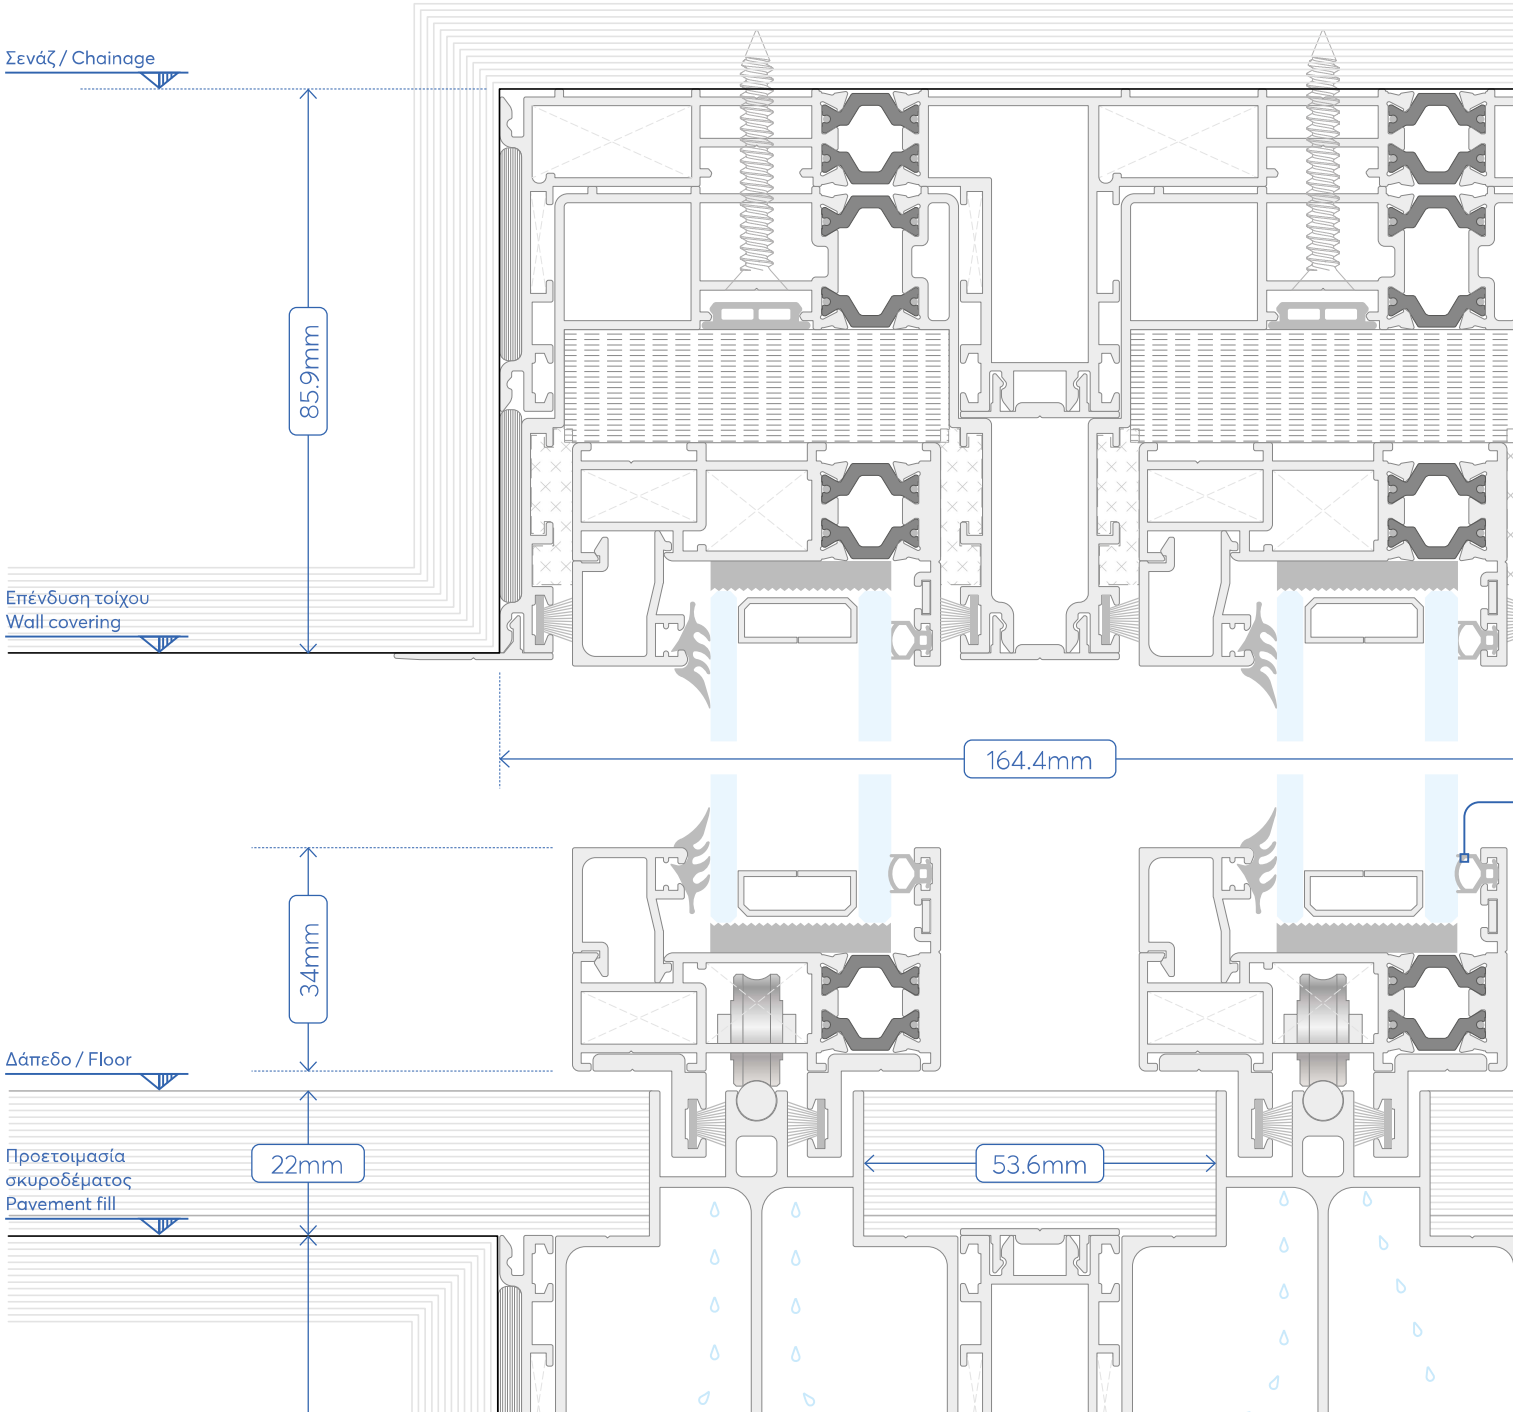

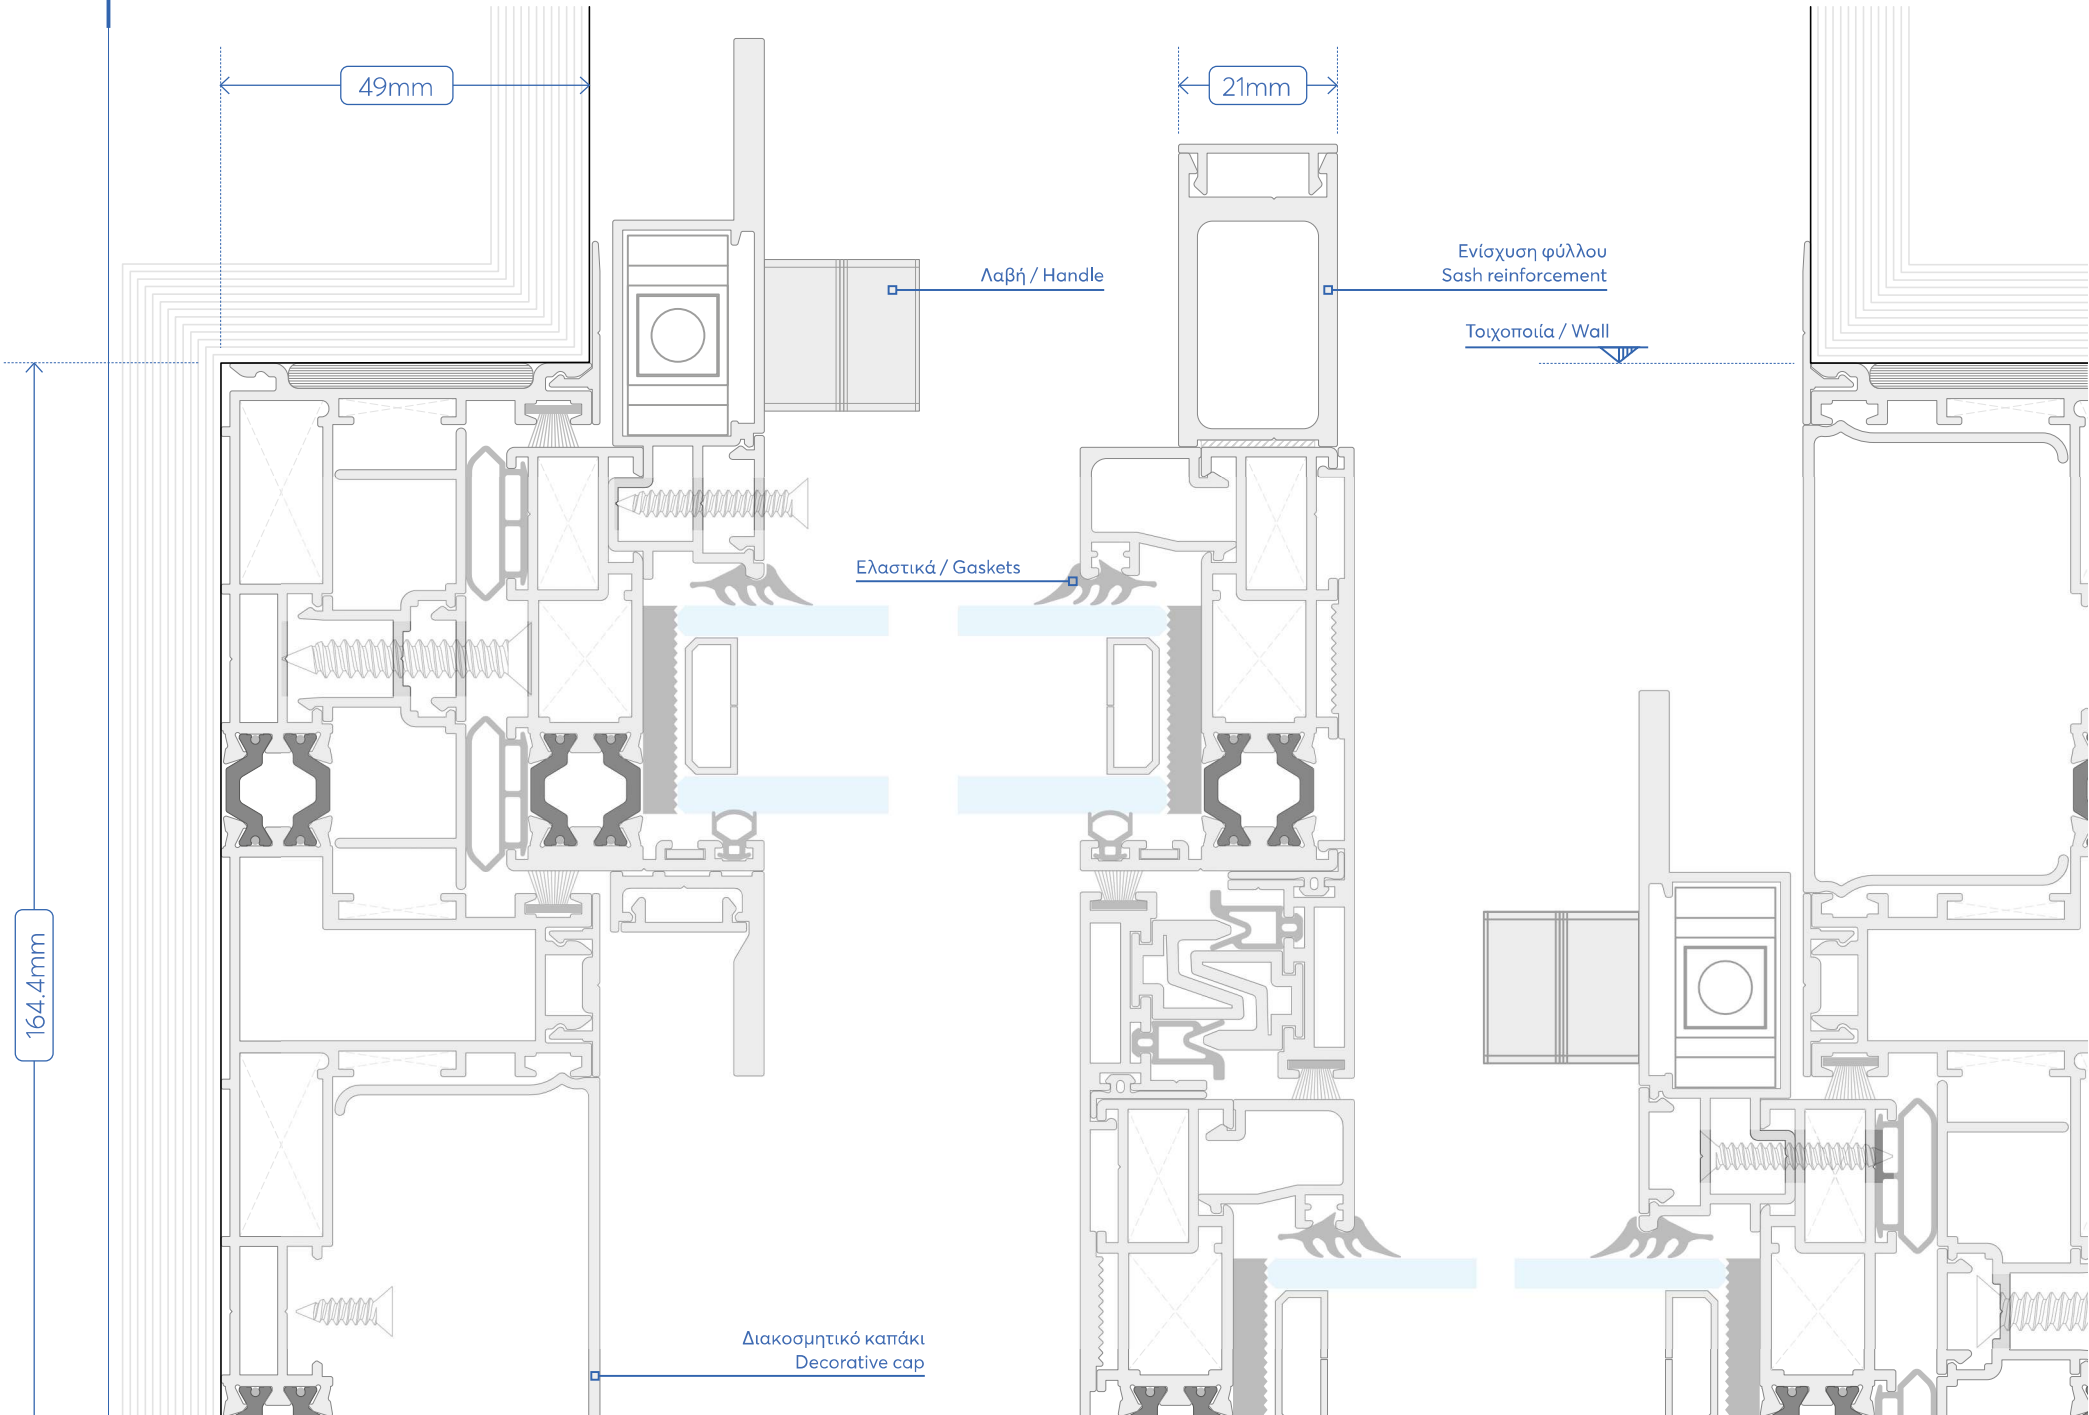
49mm
21mm
164.4mm
Λαβή / Handle
Ενίσχυση φύλλου
Sash reinforcement
Τοιχοποιία / Wall
Ελαστικά / Gaskets
Διακοσμητικό καπάκι
Decorative cap

SPACE Invisible

SECTION

3.0

TYPOLOGY

ΠΑΡΑΘΥΡΟ ΔΙΦΥΛΛΟ
ΜΕ ΕΝΑ ΦΥΛΛΟ ΣΤΑΘΕΡΟ
DOUBLE-SASH WINDOW
WITH ONE SASH FIXED

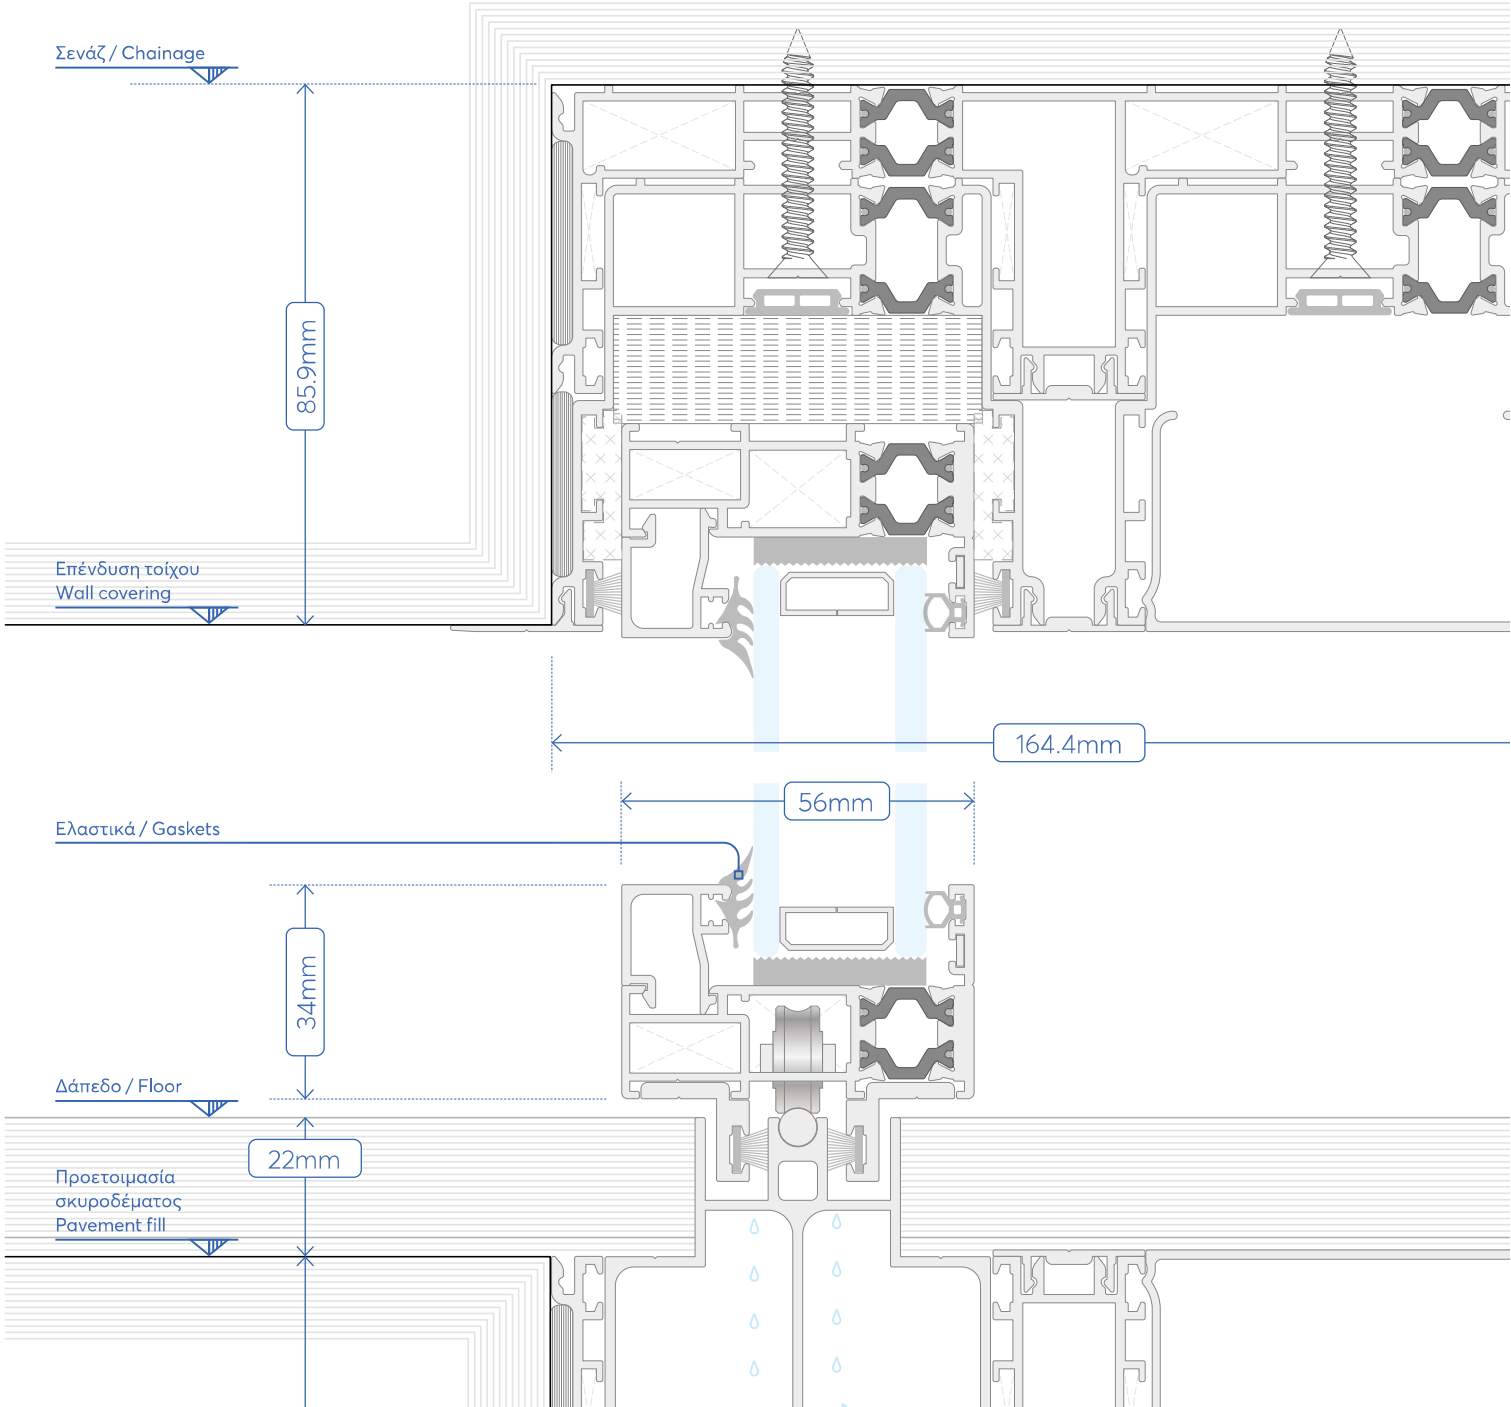

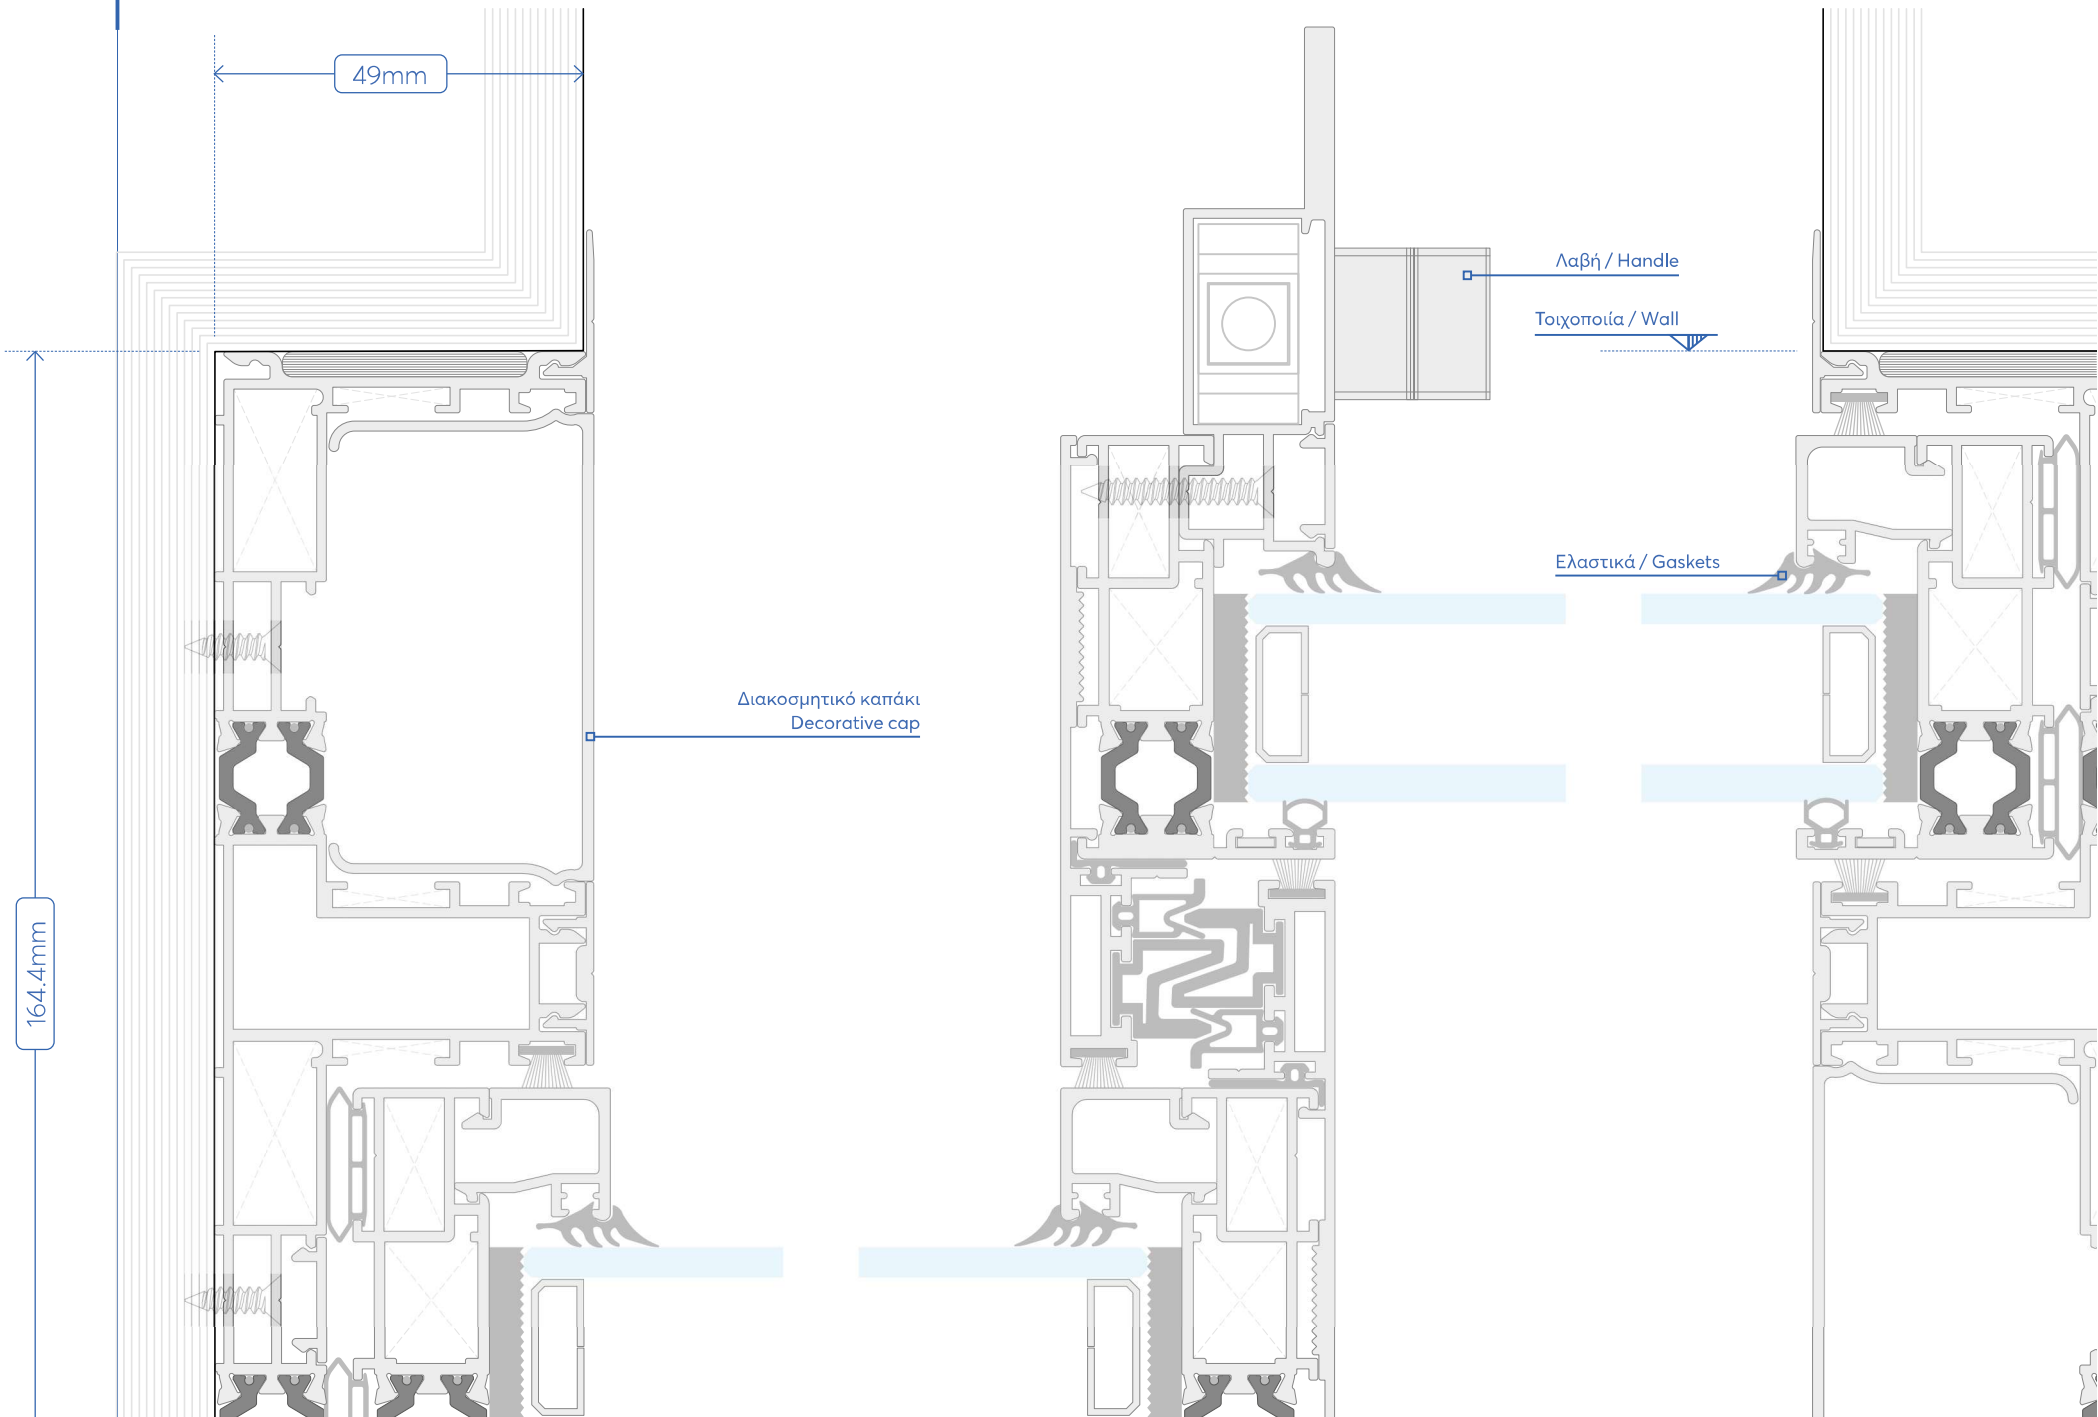
49mm
164.4mm
Διακοσμητικό καπάκι
Decorative cap
Λαβή / Handle
Τοιχοποιία / Wall
Ελαστικά / Gaskets

SPACE Invisible

SECTION

5.0

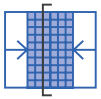

TYPOLOGY

ΠΑΡΑΘΥΡΟ ΔΙΦΥΛΛΟ ΕΠΑΛΛΗΛΟ ΜΕ ΣΙΤΑ
DOUBLE-SASH WINDOW WITH MOSQUITO NET

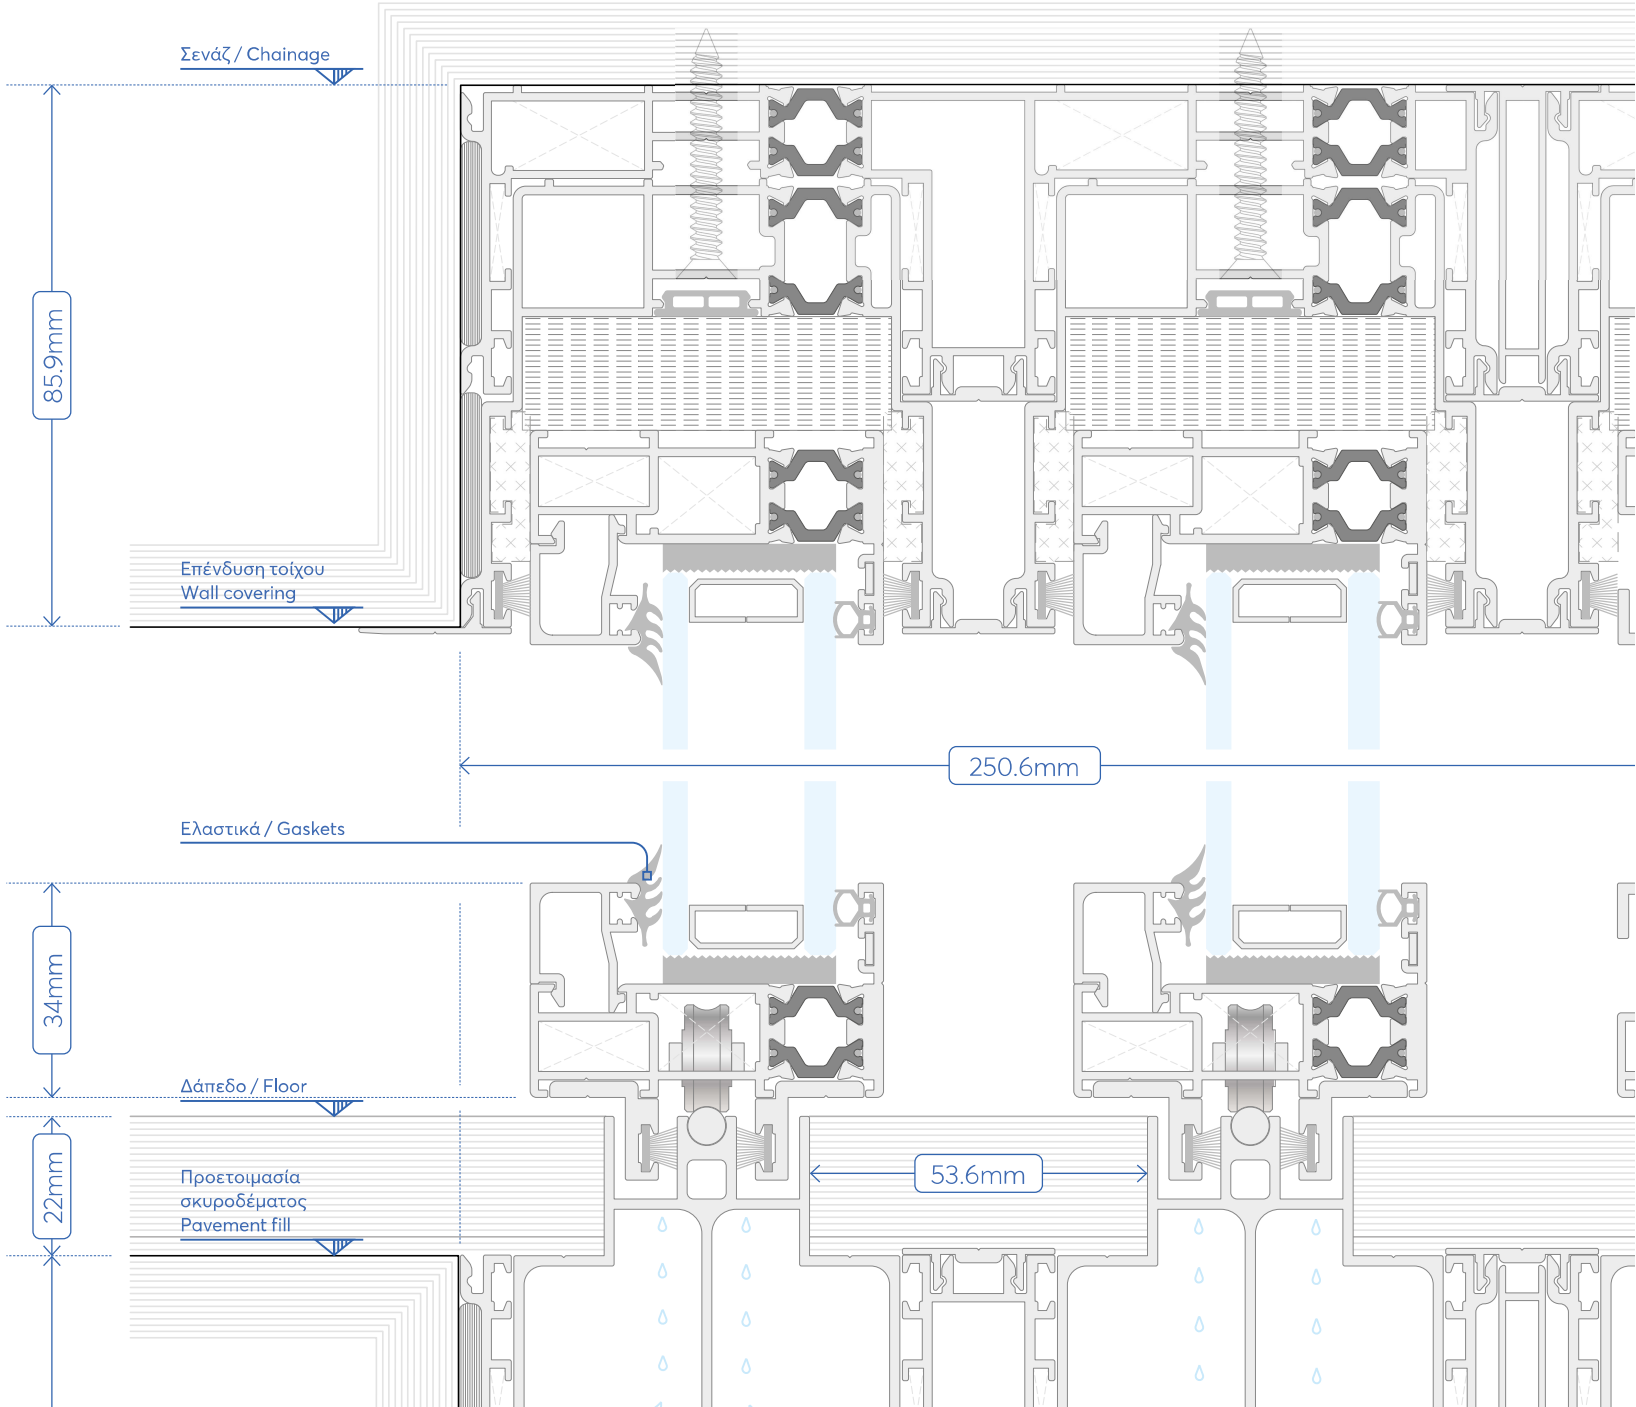

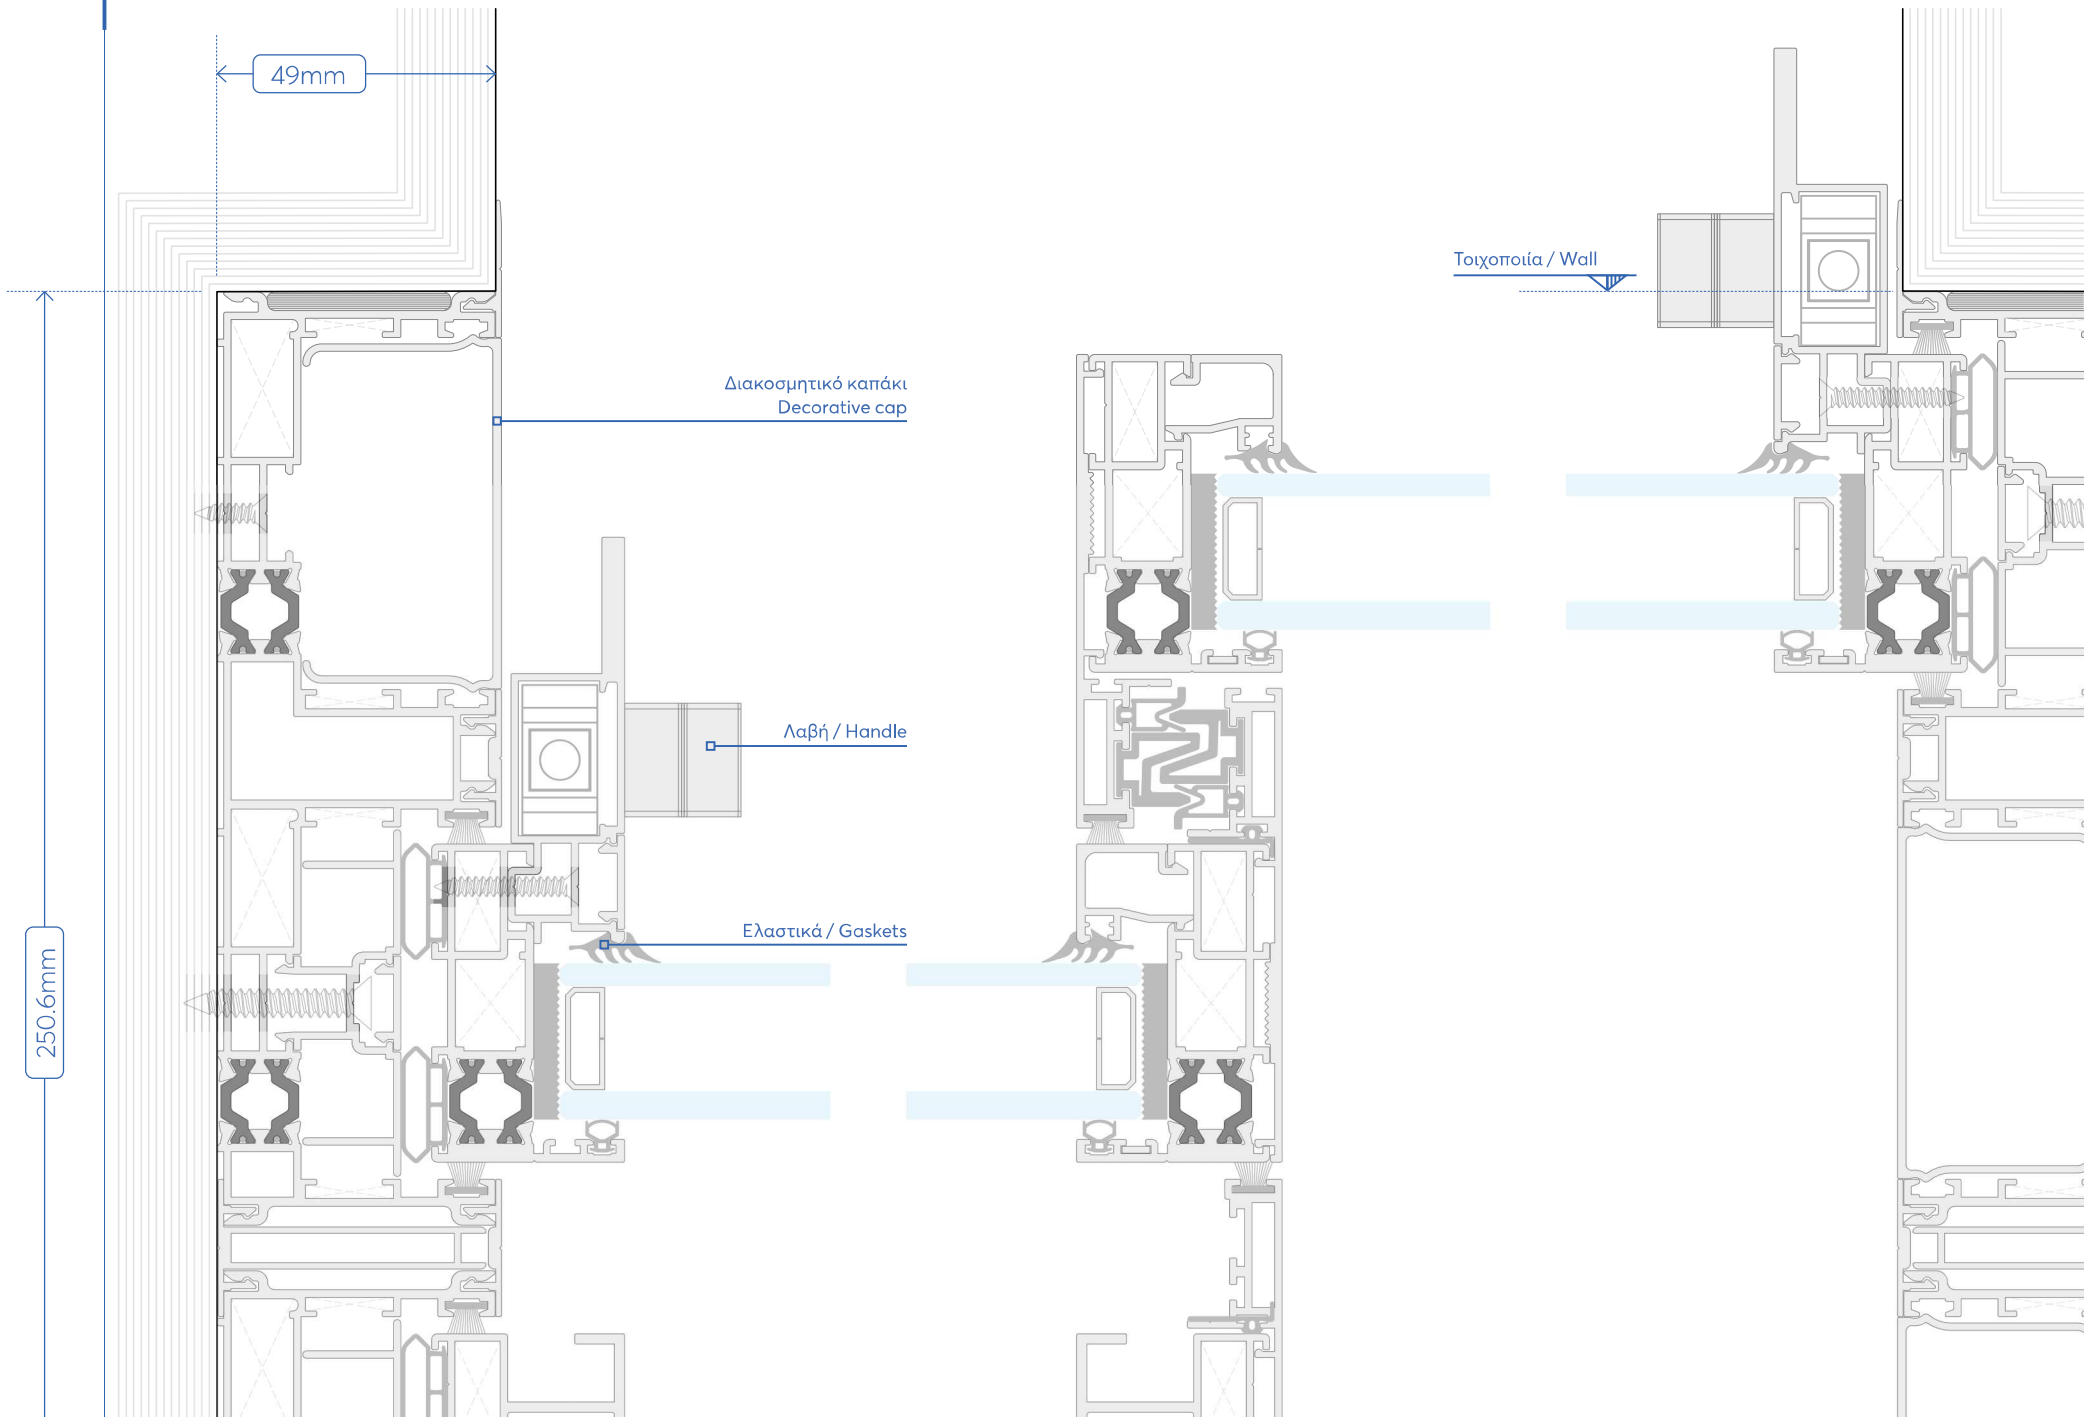
49mm
250.6mm
Διακοσμητικό καπάκι
Decorative cap
Λαβή / Handle
Ελαστικά / Gaskets
Τοιχοποιία / Wall

SPACE Invisible

SECTION

7.0

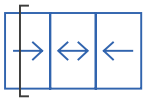

TYPOLOGY

ΠΑΡΑΘΥΡΟ ΤΡΙΦΥΛΛΟ ΜΕ ΝΕΡΟΧΥΤΗ
TRIPLE-SASH WINDOW WITH GUTTER

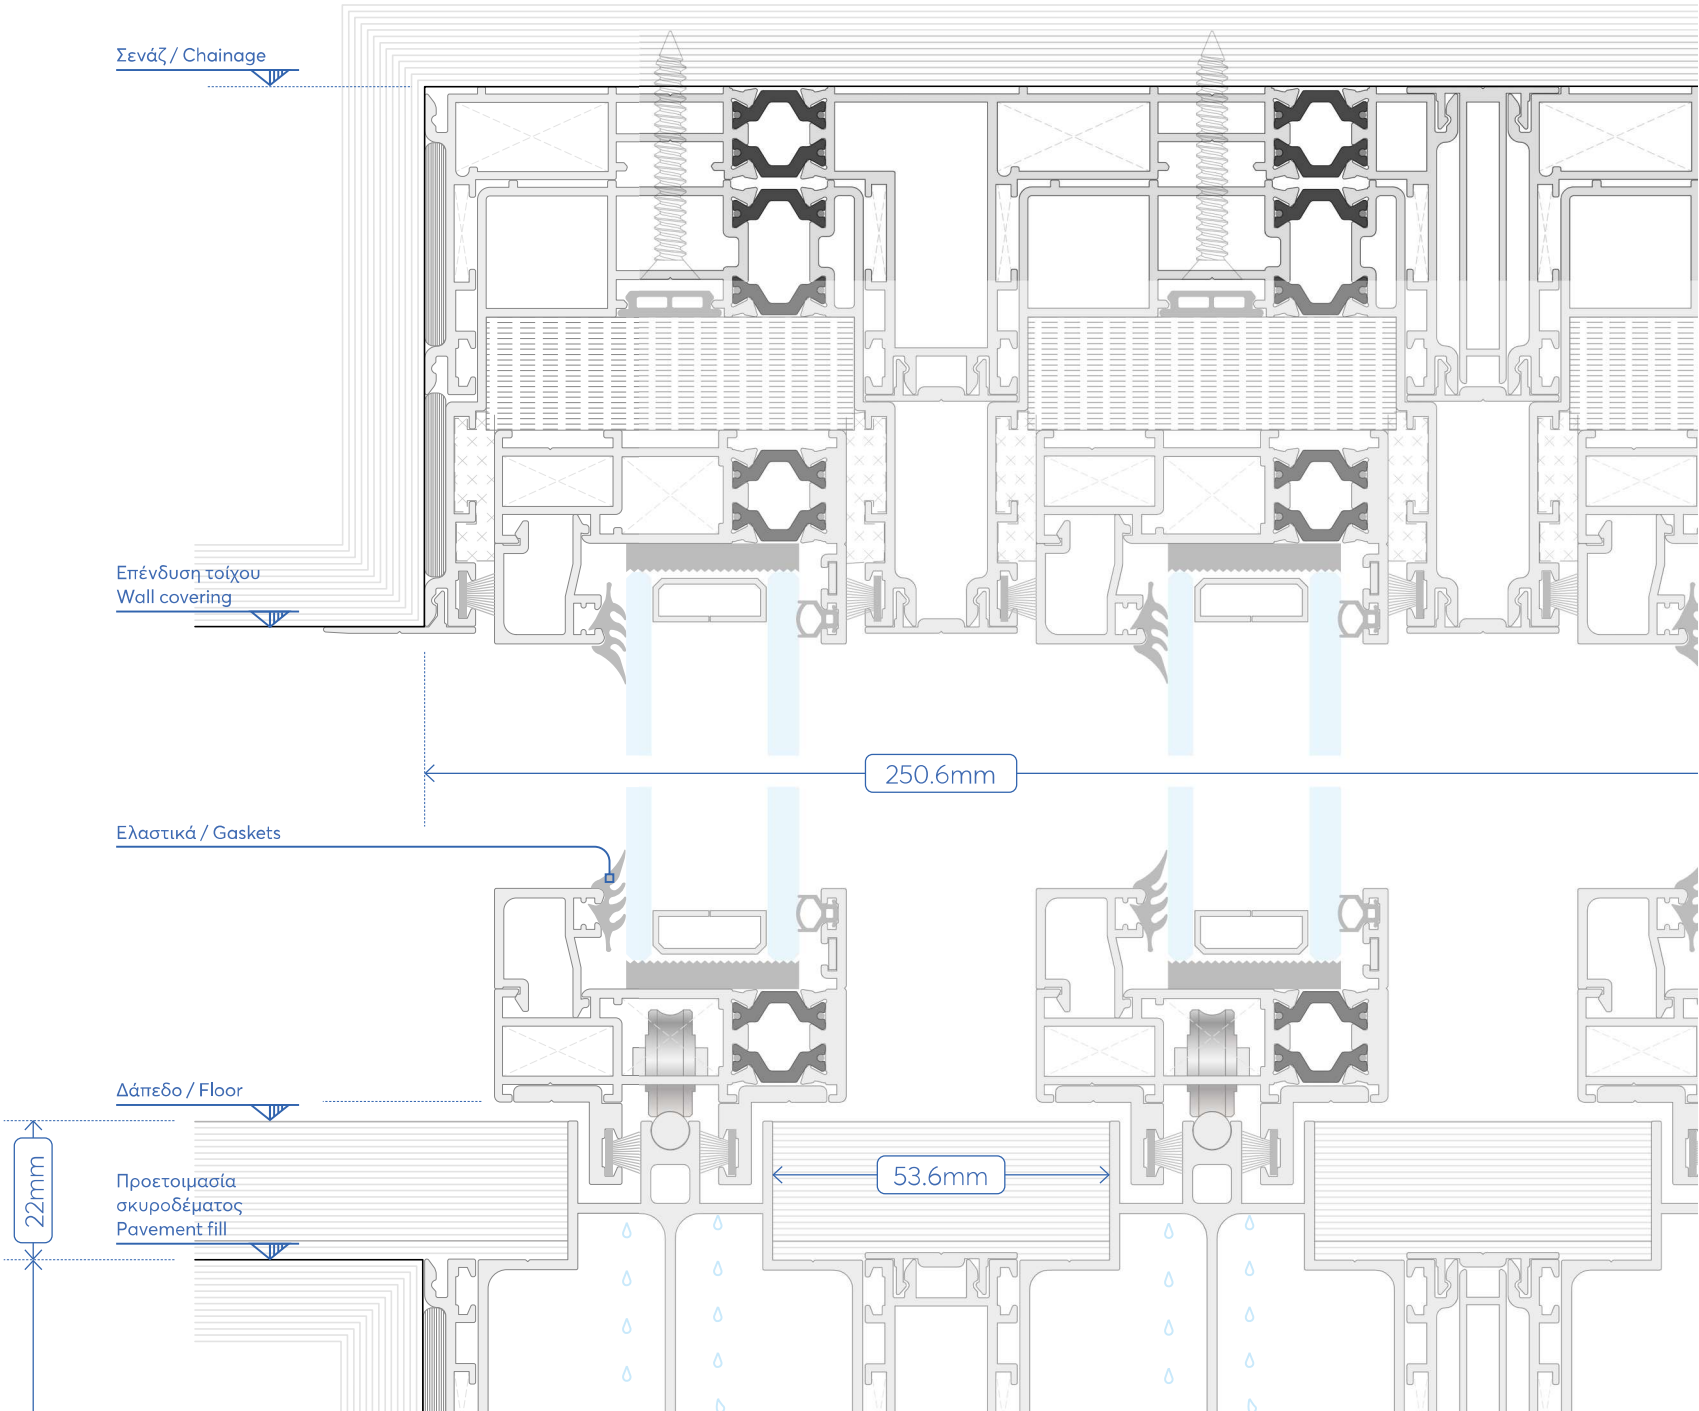

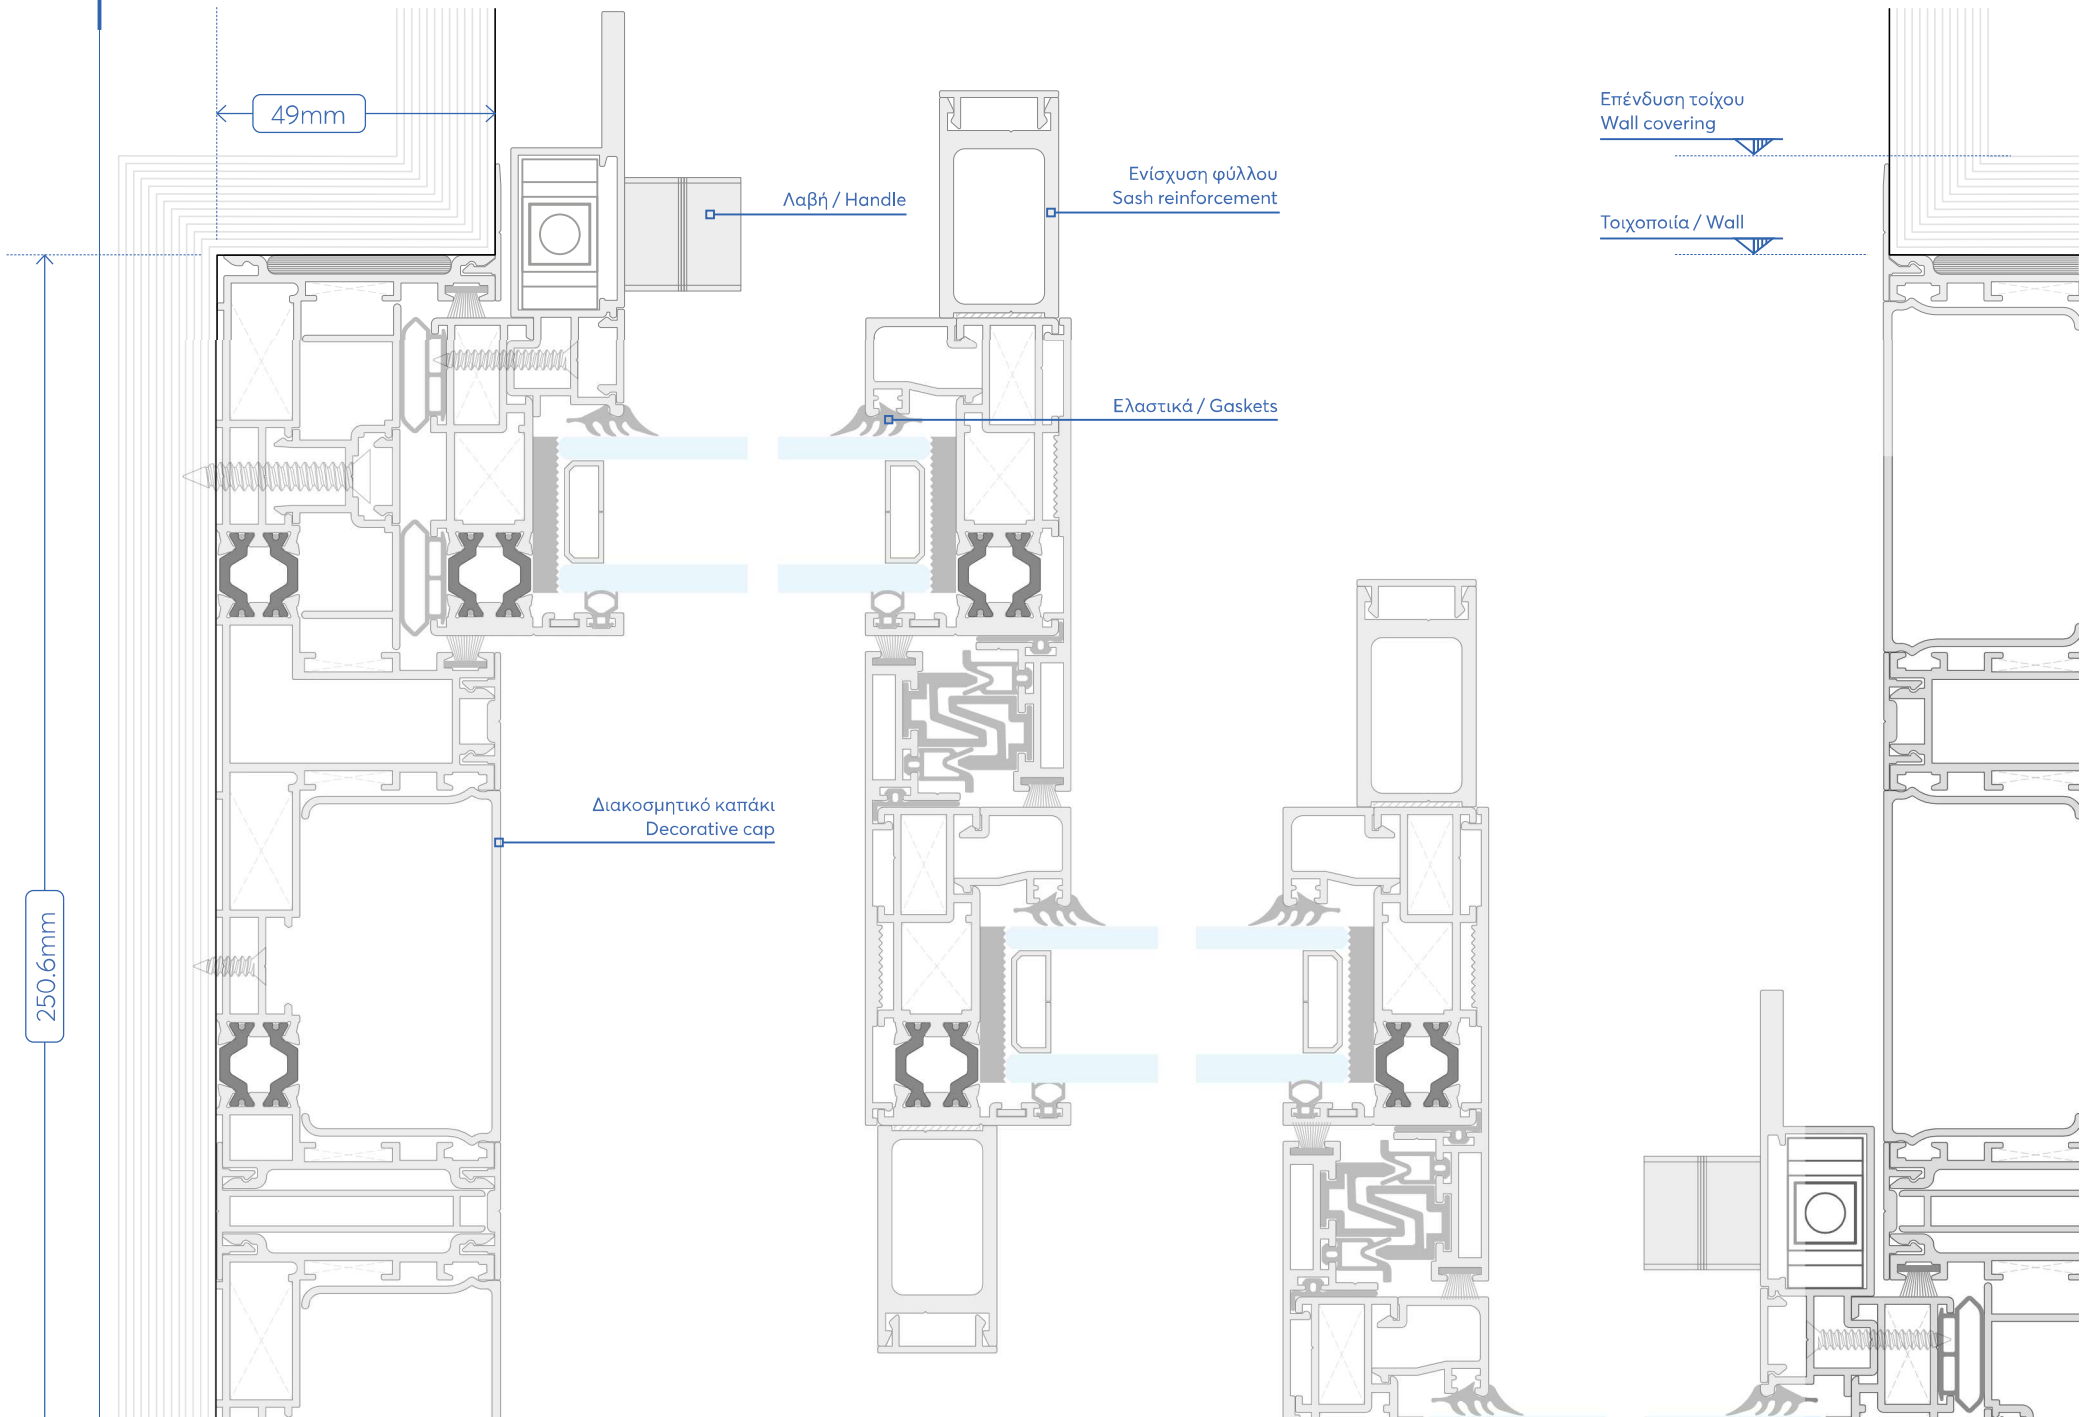
49mm
250.6mm
Λαβή / Handle
Ενίσχυση φύλλου
Sash reinforcement
Ελαστικά / Gaskets
Διακοσμητικό καπάκι
Decorative cap
Επένδυση τοίχου
Wall covering
Τοιχοποιία / Wall

SPACE
Invisible

SECTION

9.0



TYPOLOGY

ΠΑΡΑΘΥΡΟ ΤΡΙΦΥΛΛΟ
ΜΕ ΕΝΑ ΚΙΝΗΤΟ ΦΥΛΛΟ
TRIPLE-SASH WINDOW
ON DOUBLE RAIL WITH
ONE MOVING SASH

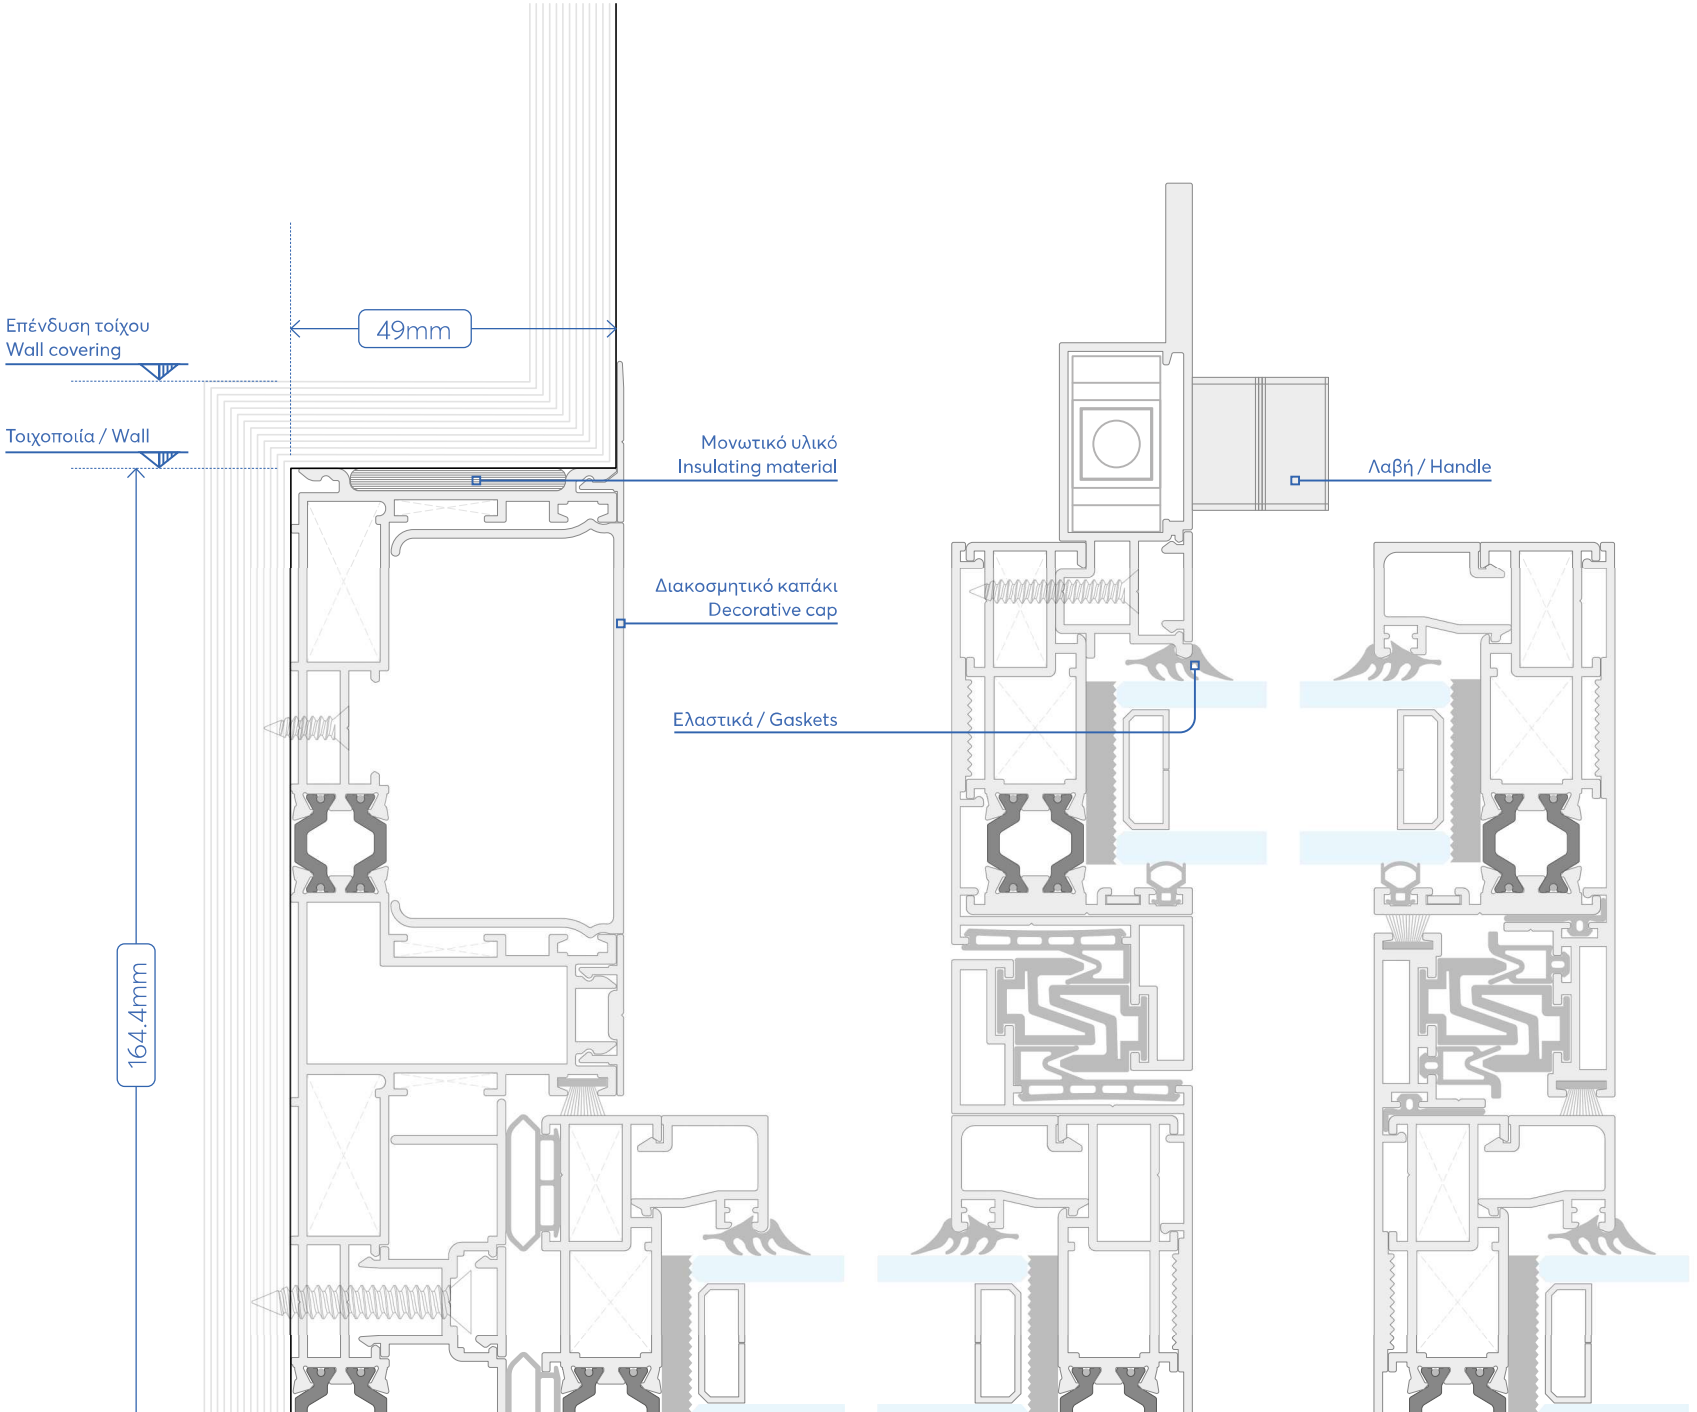

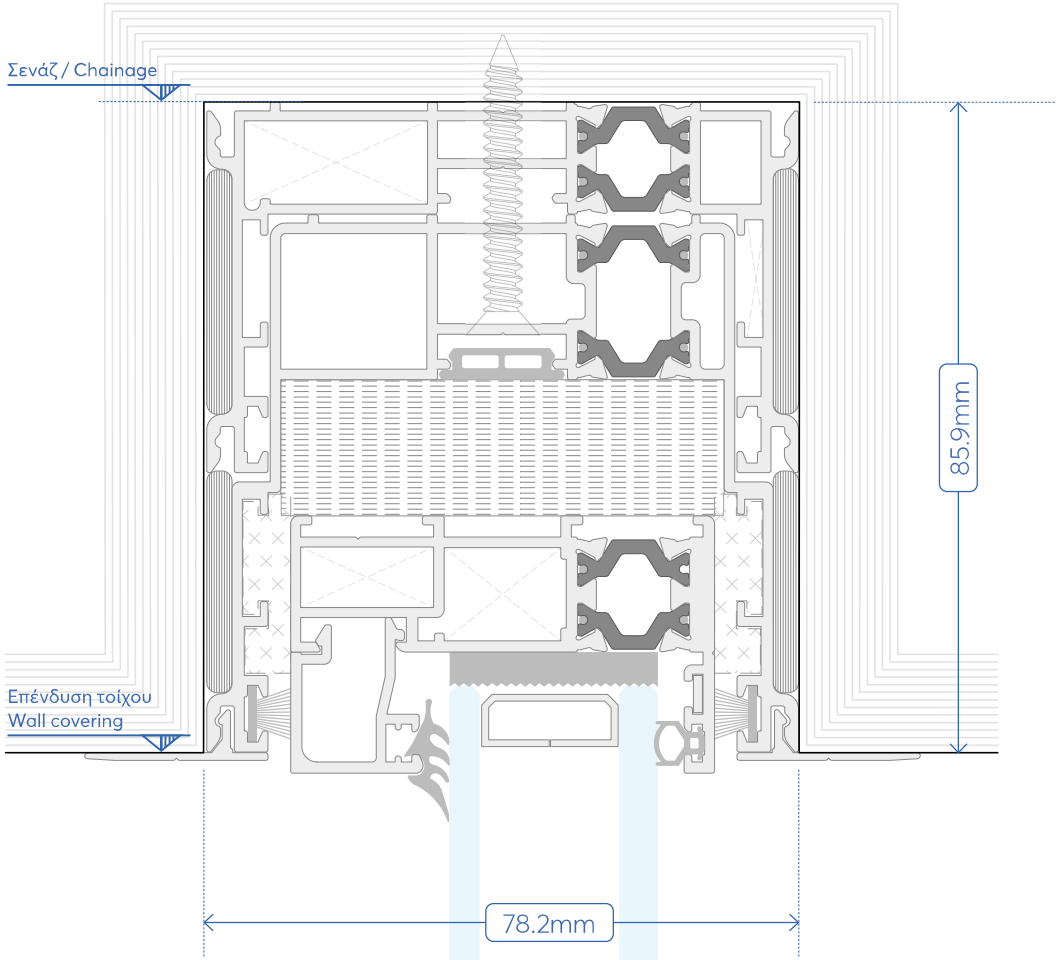
Σενάζ / Chainage
Επένδυση τοίχου
Wall covering
85.9mm
78.2mm

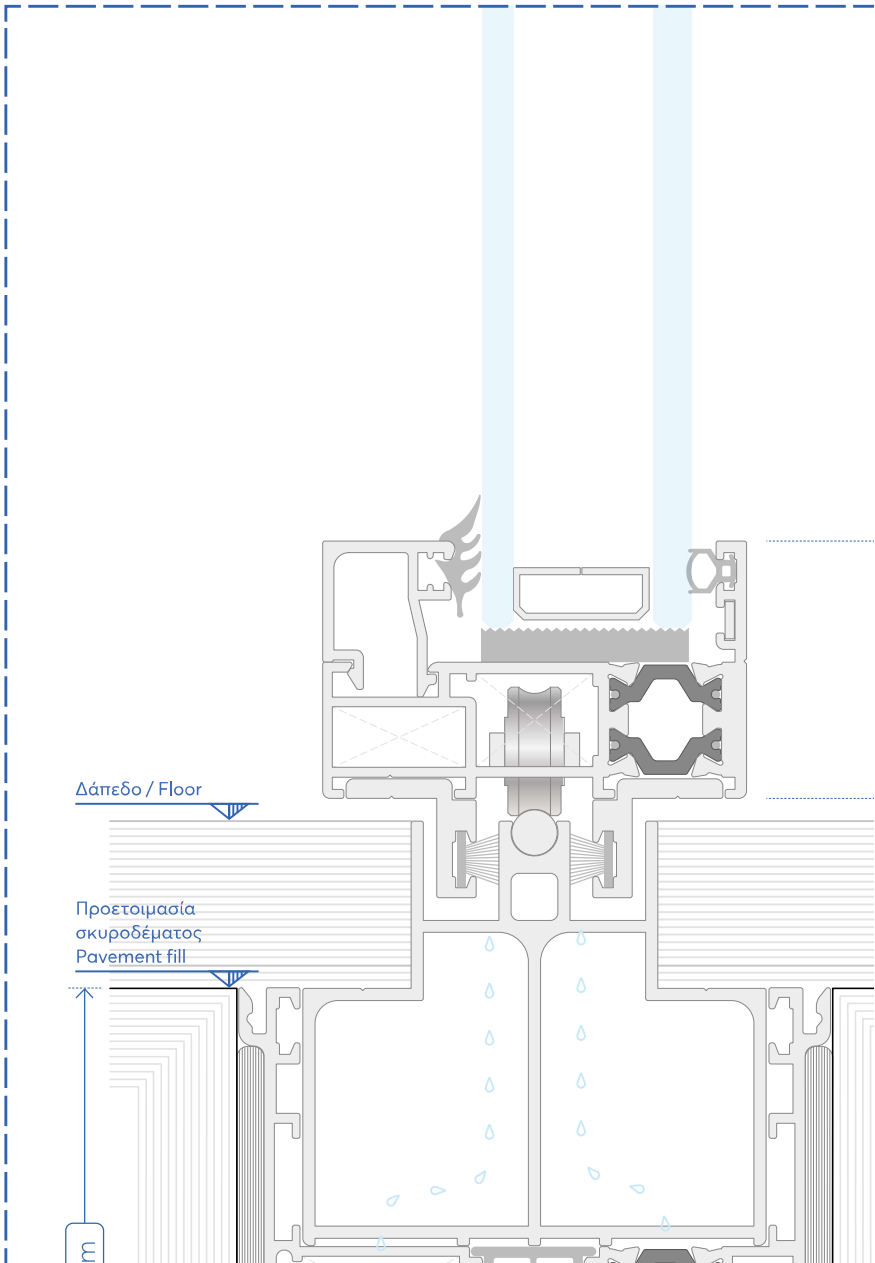
Δάπεδο / Floor
Προετοιμασία
σκυροδέματος
Pavement fill

SPACE
Invisible

SECTION

11.0

TYPOLOGY

ΠΑΡΑΘΥΡΟ
ΜΟΝΟΦΥΛΛΟ ΧΩΝΕΥΤΟ
SINGLE-SASH RECESSED
WINDOW

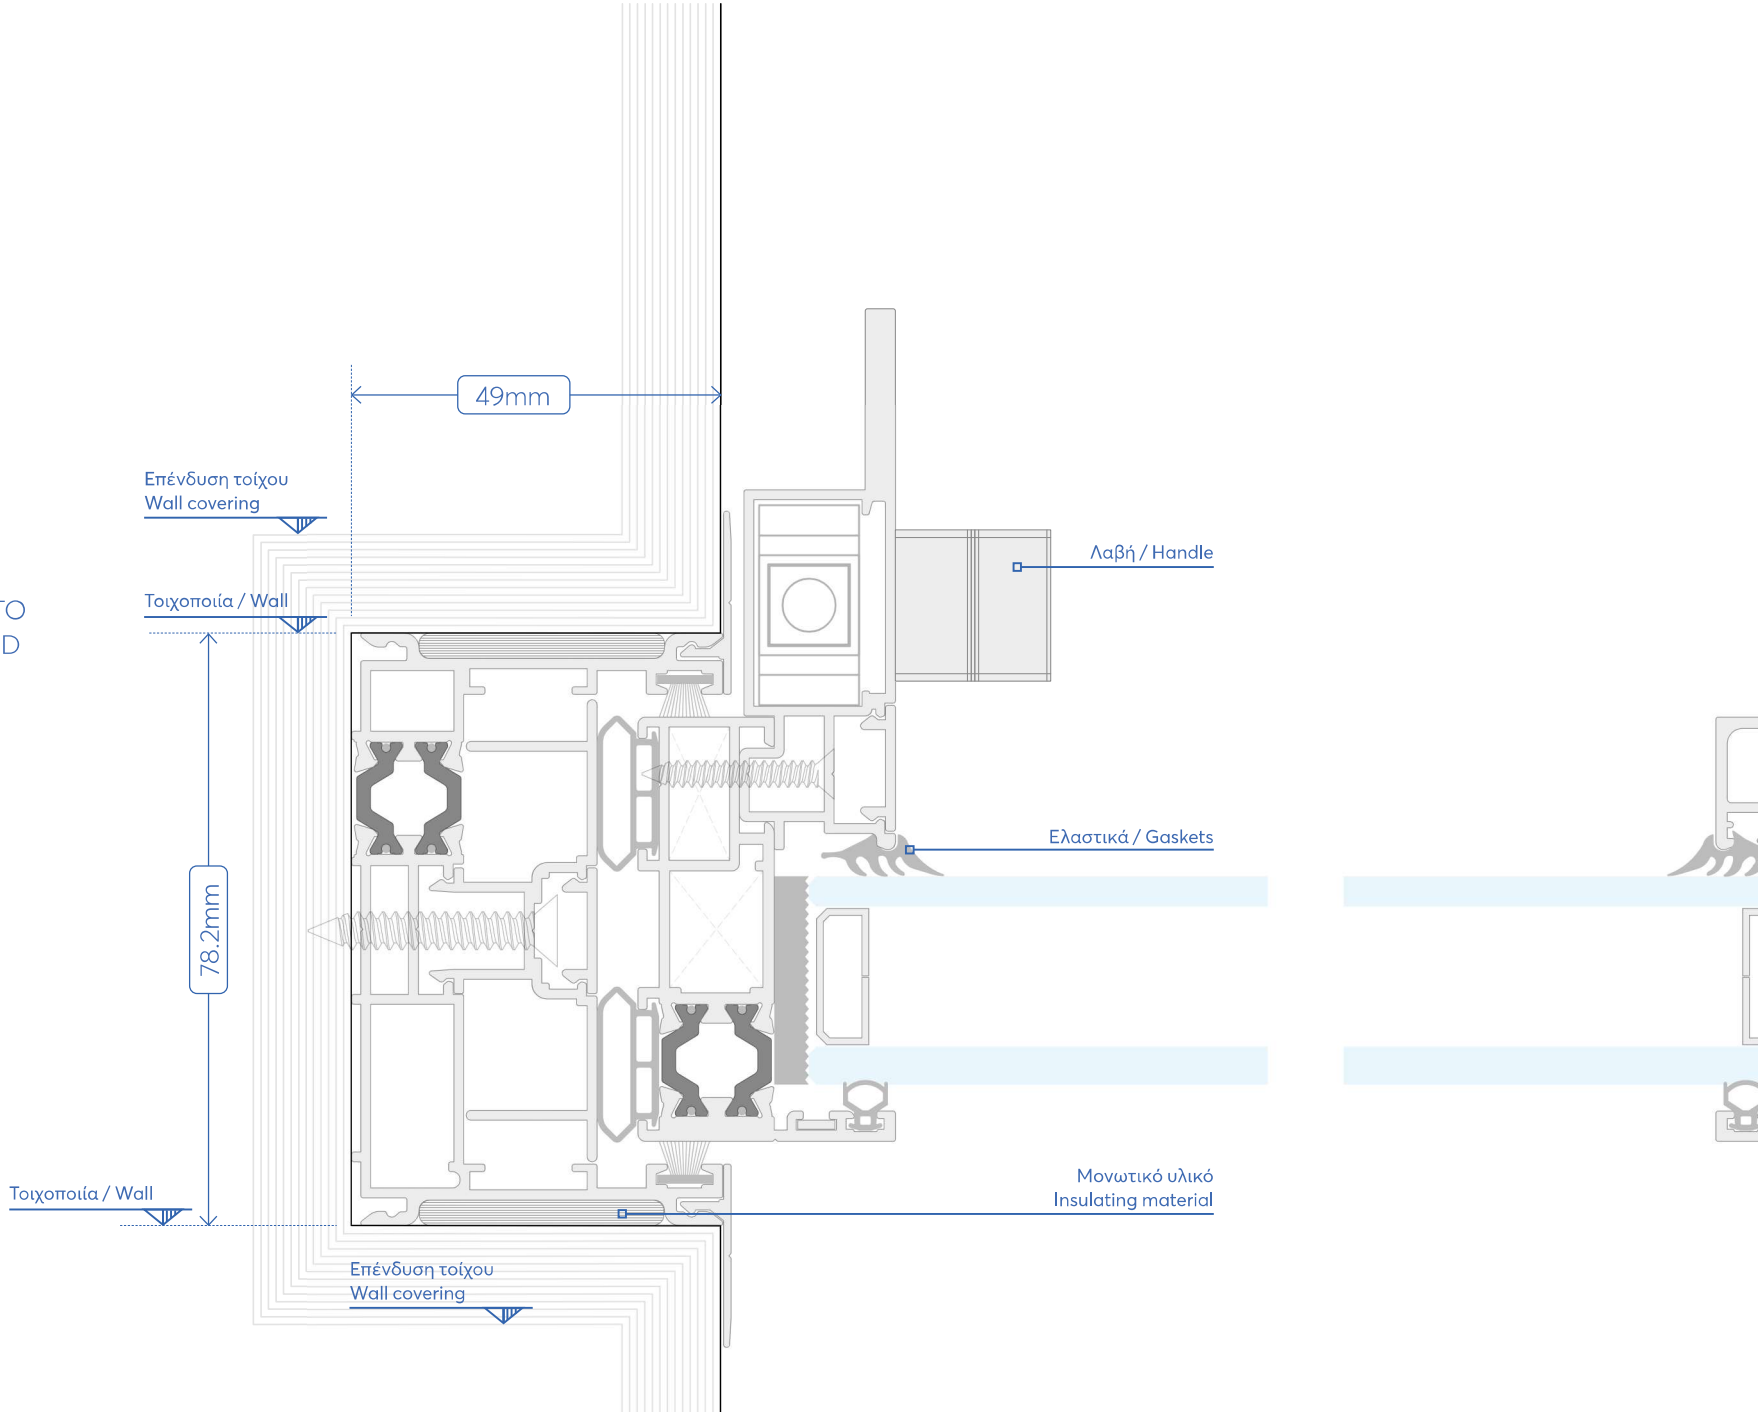

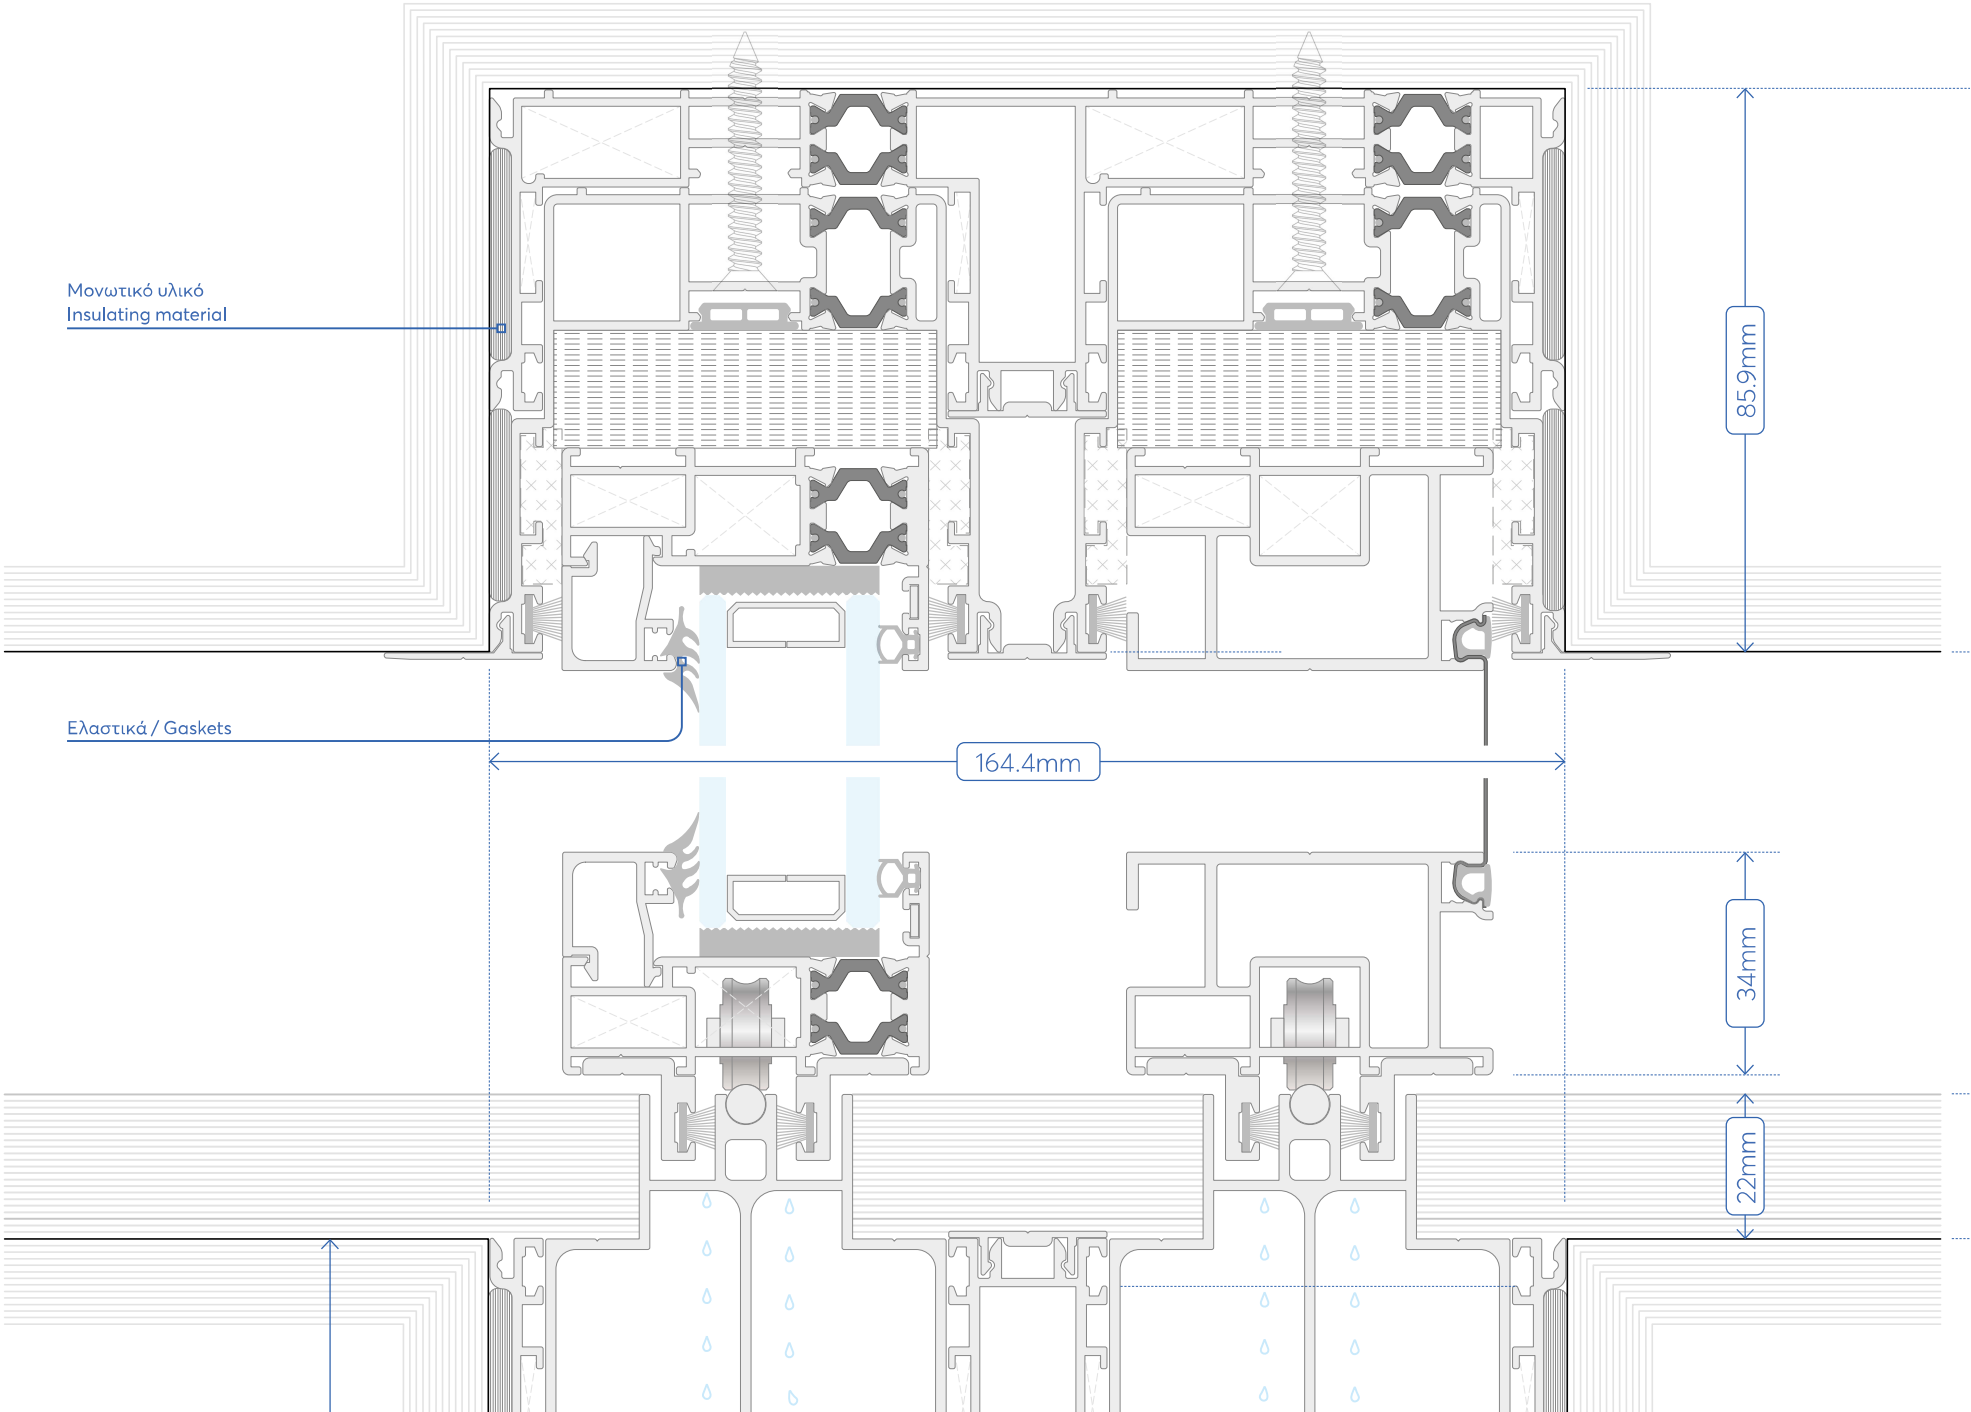
Μονωτικό υλικό
Insulating material
Ελαστικά / Gaskets
85.9mm
164.4mm
34mm
22mm

SPACE
Invisible

SECTION

13.0

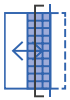

TYPOLOGY

ΠΑΡΑΘΥΡΟ
ΜΟΝΟΦΥΛΛΟ ΧΩΝΕΥΤΟ
ΜΕ ΣΙΤΑ
SINGLE-SASH RECESSED
WINDOW WITH
MOSQUITO NET

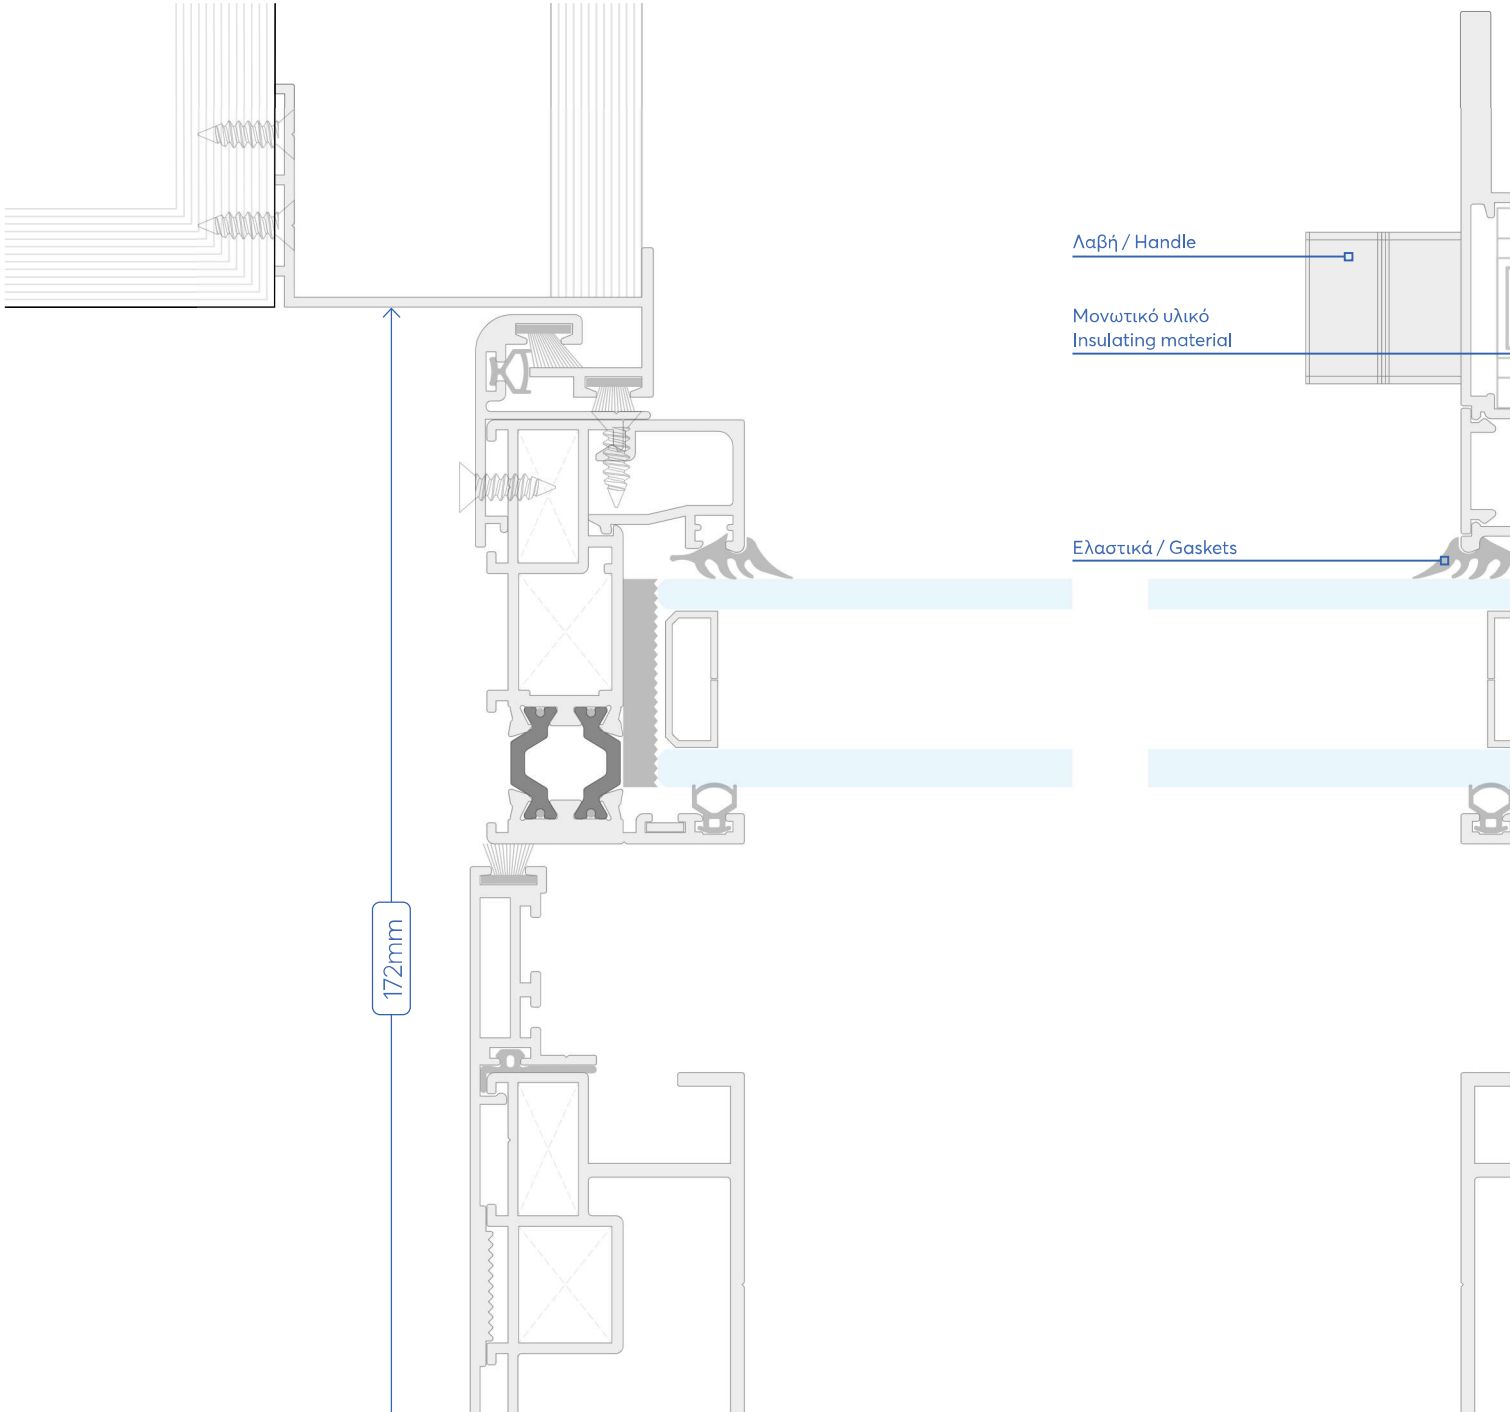

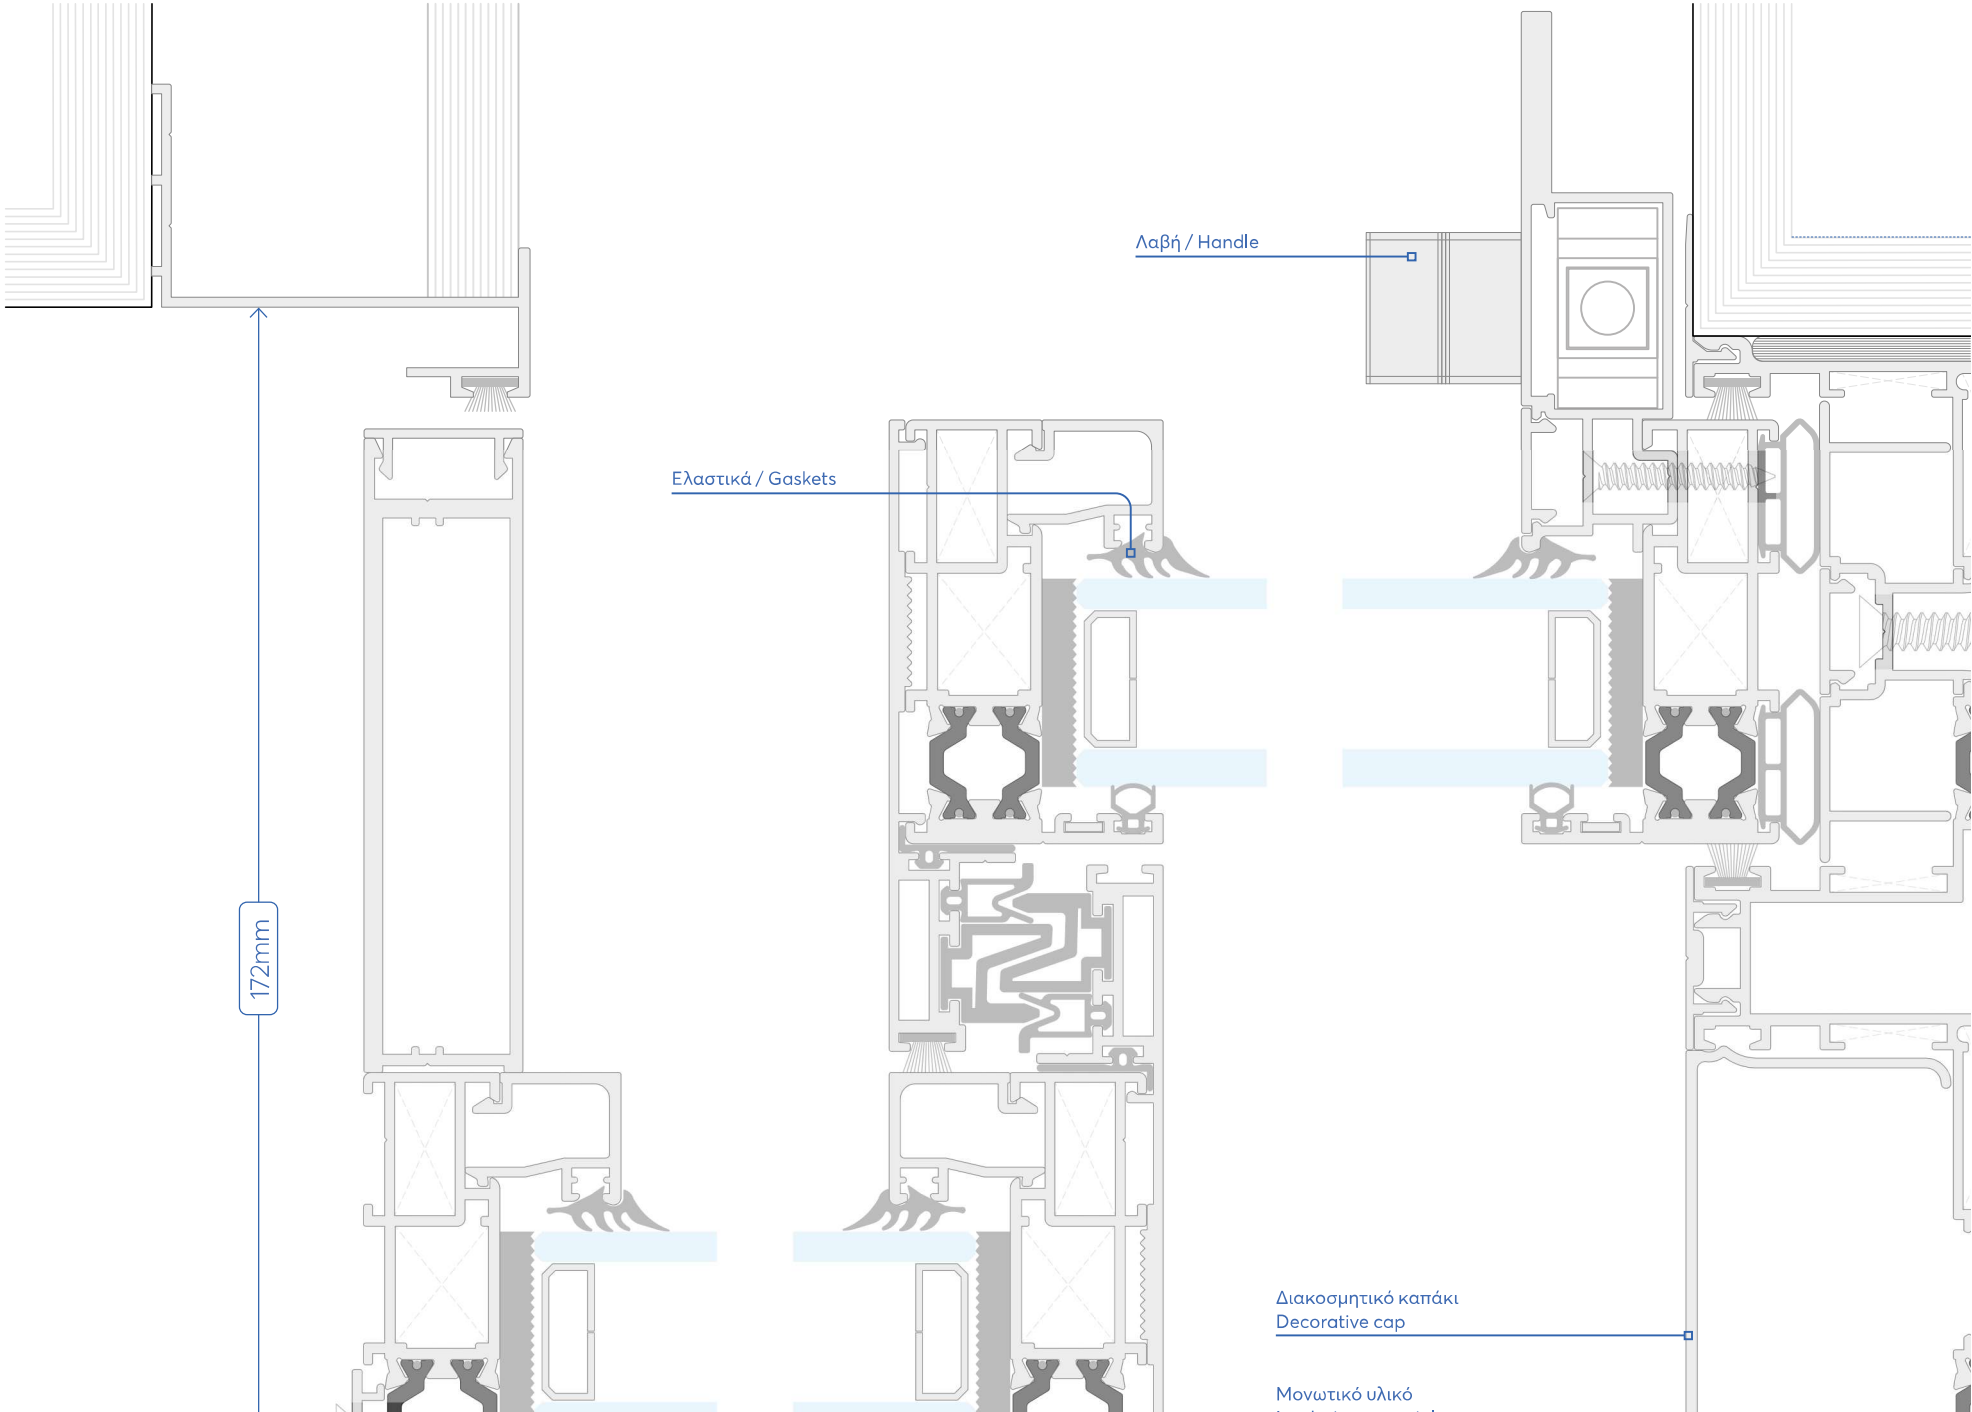
Λαβή / Handle
Ελαστικά / Gaskets
172mm
Διακοσμητικό καπάκι
Decorative cap
Μονωτικό υλικό

SPACE
Invisible

SECTION

15.0

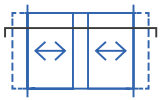

TYPOLOGY

ΠΑΡΑΘΥΡΟ ΔΙΦΥΛΛΟ
ΦΙΛΗΤΟ ΧΩΝΕΥΤΟ
DOUBLE-SASH RECESSED
WINDOW

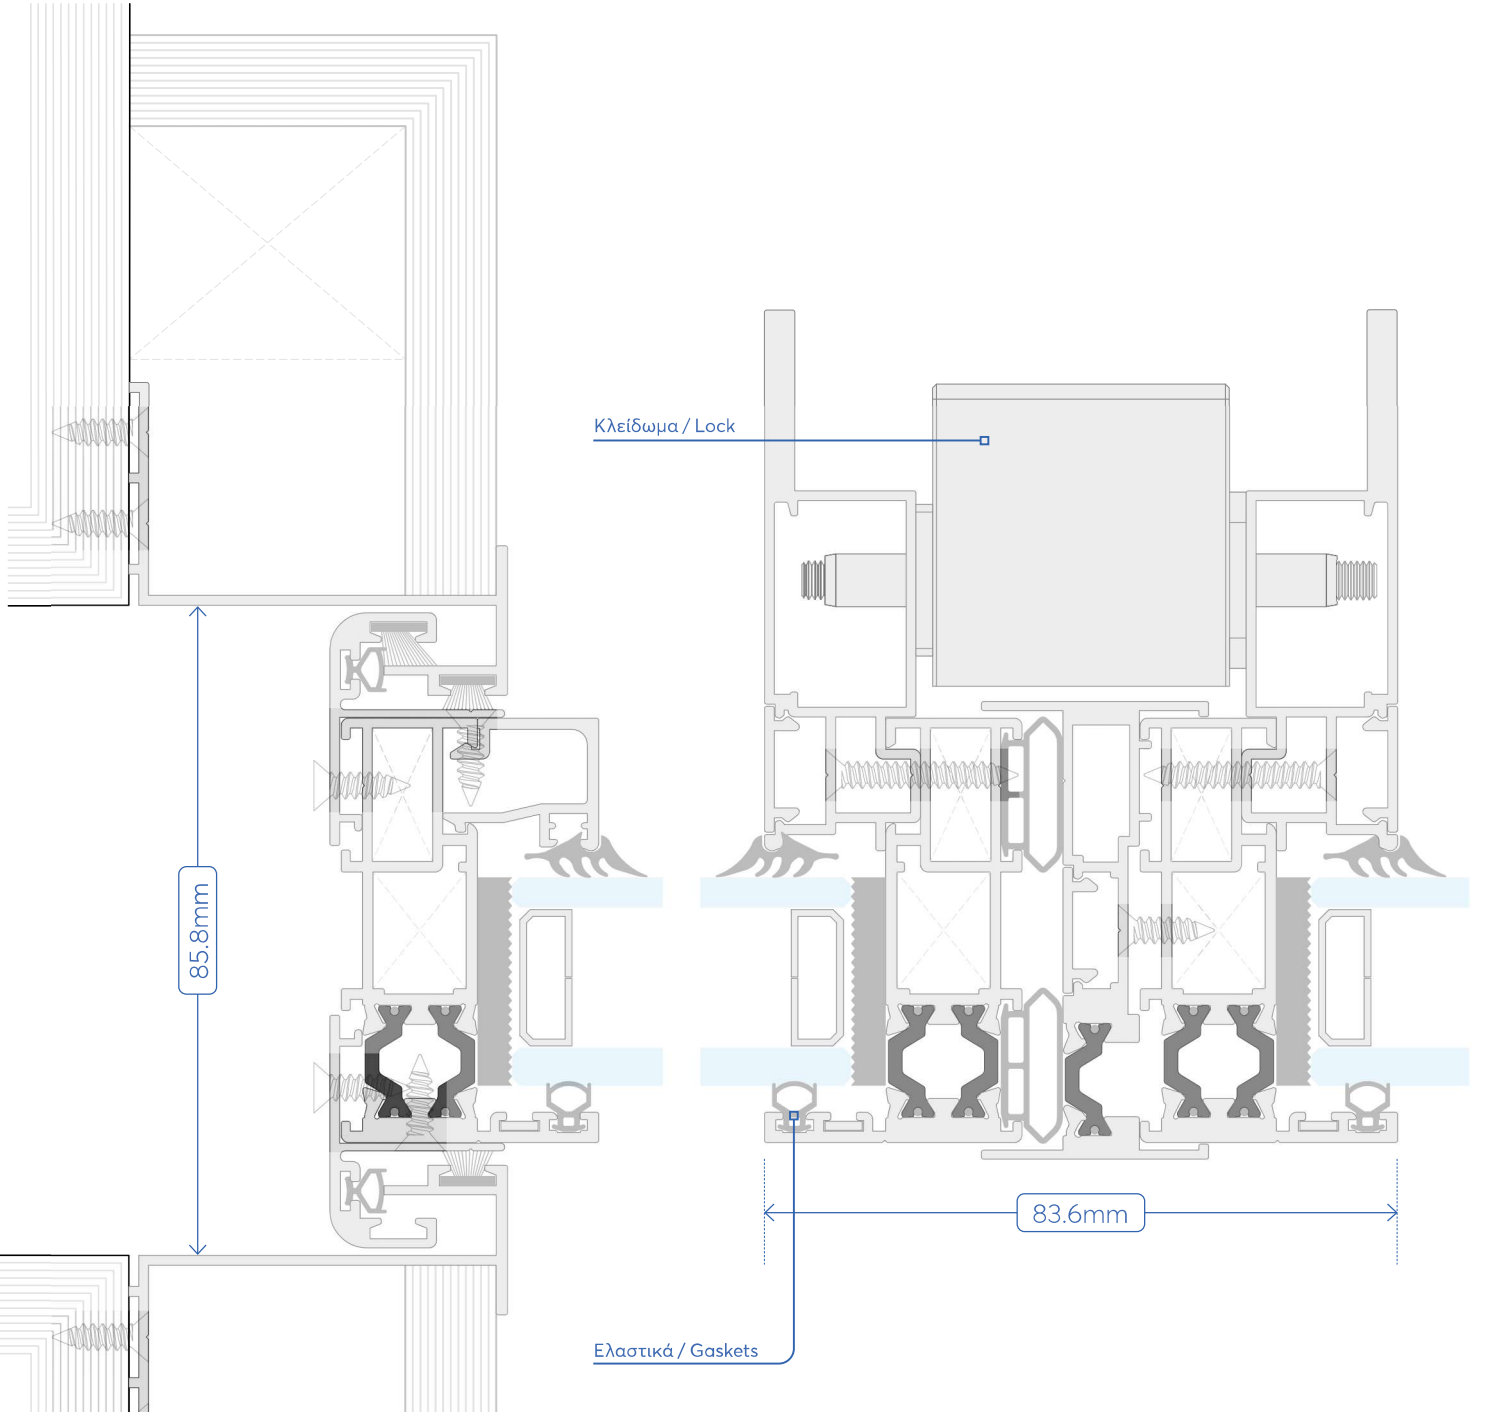

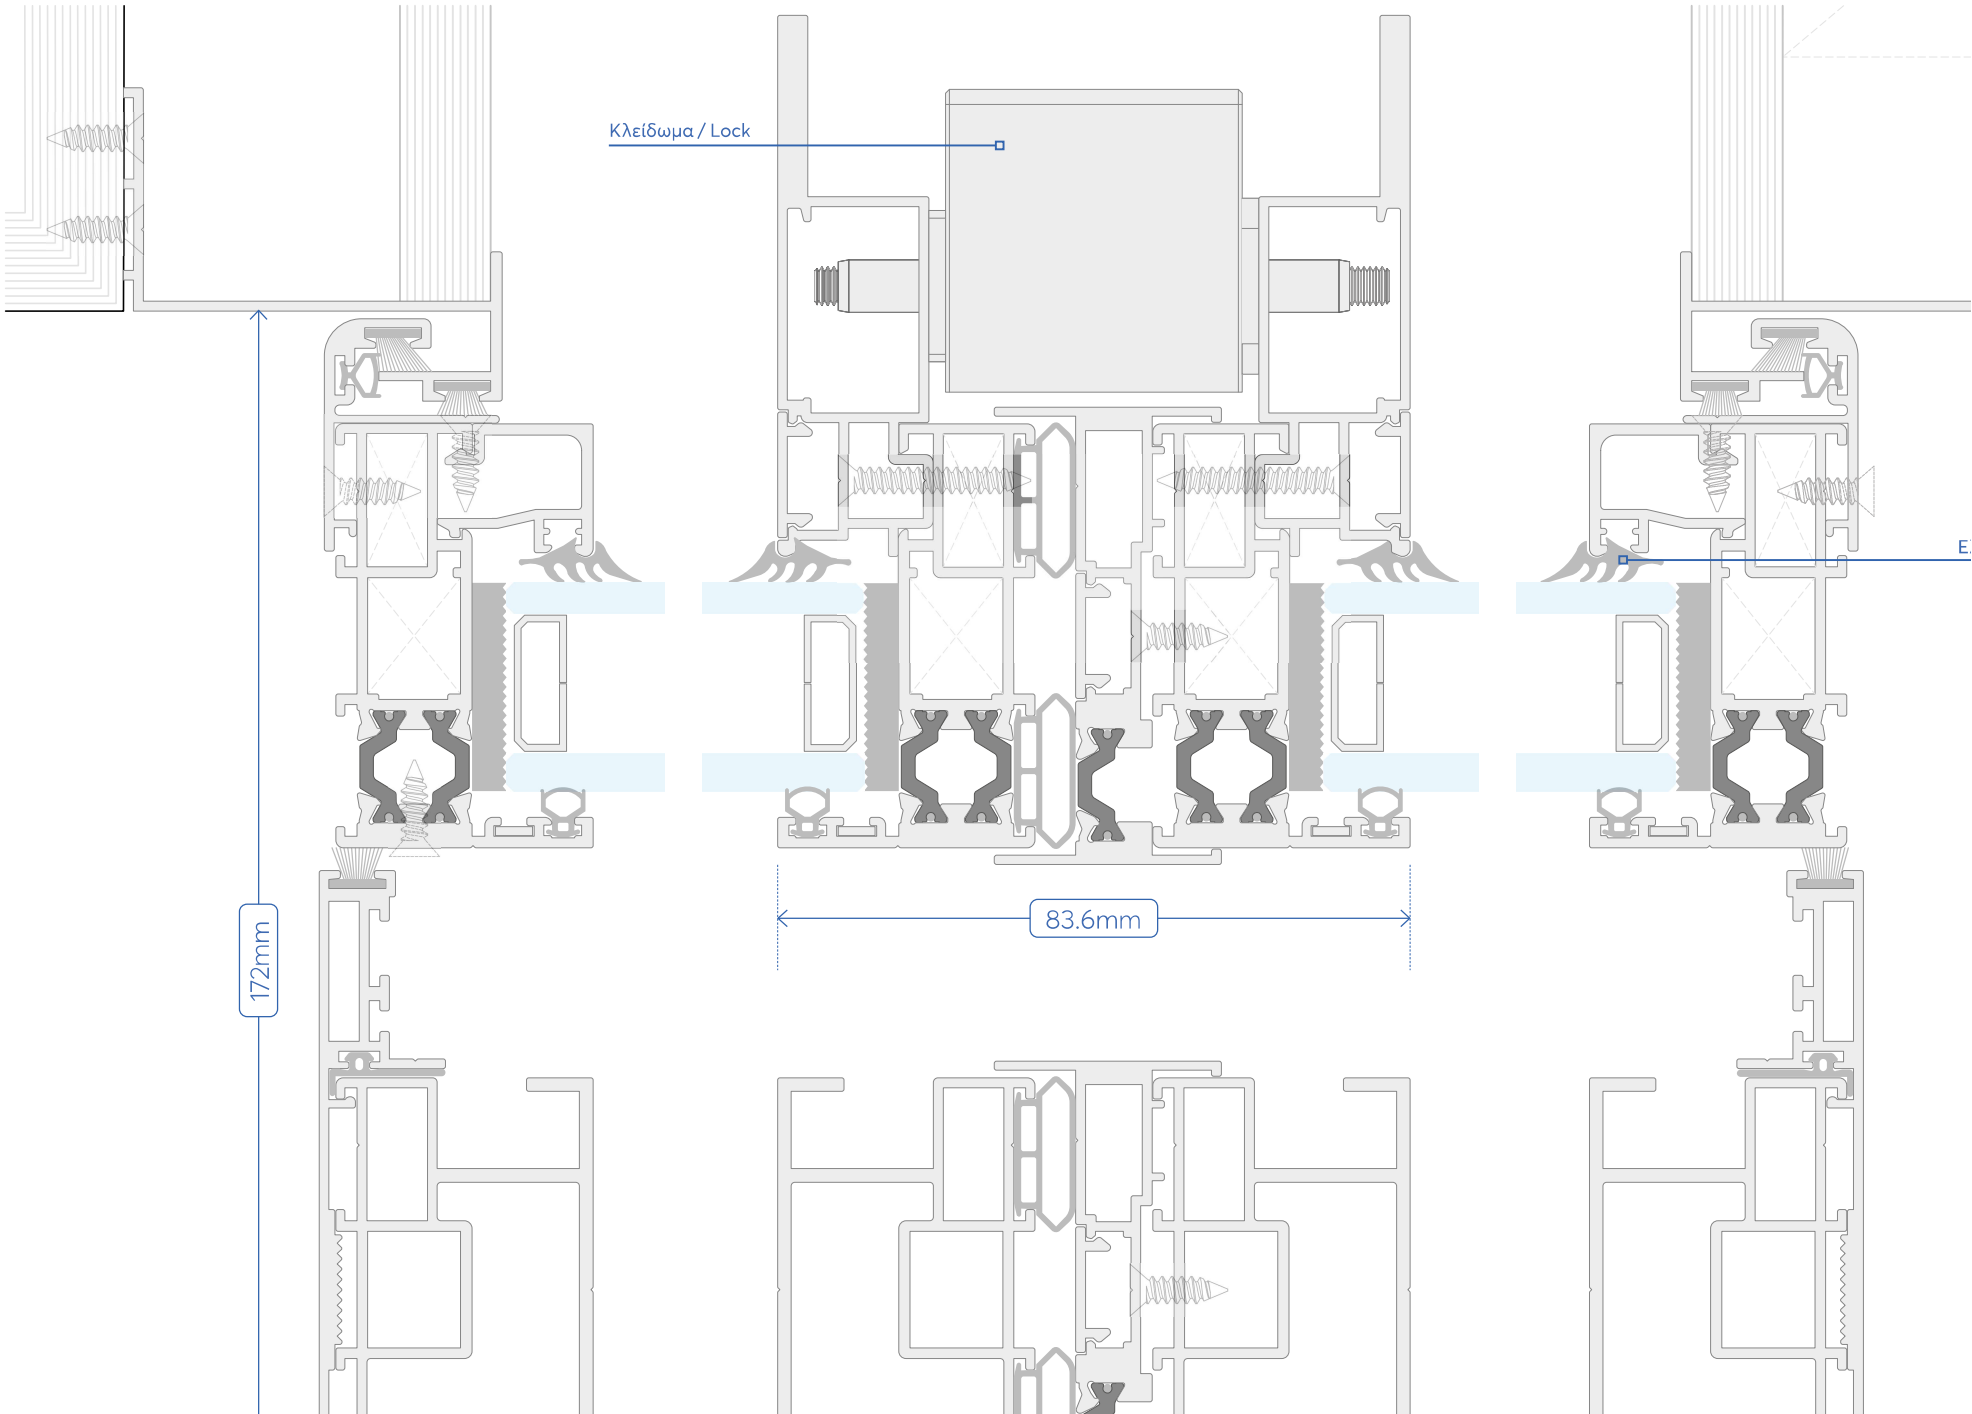
Κλείδωμα / Lock
172mm
83.6mm

SPACE Invisible

SECTION

17.0

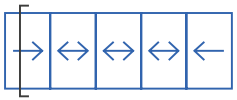

TYPOLOGY

ΠΕΝΤΑΦΥΛΛΟ
ΠΑΡΑΘΥΡΟ
FIVE-SASH WINDOW

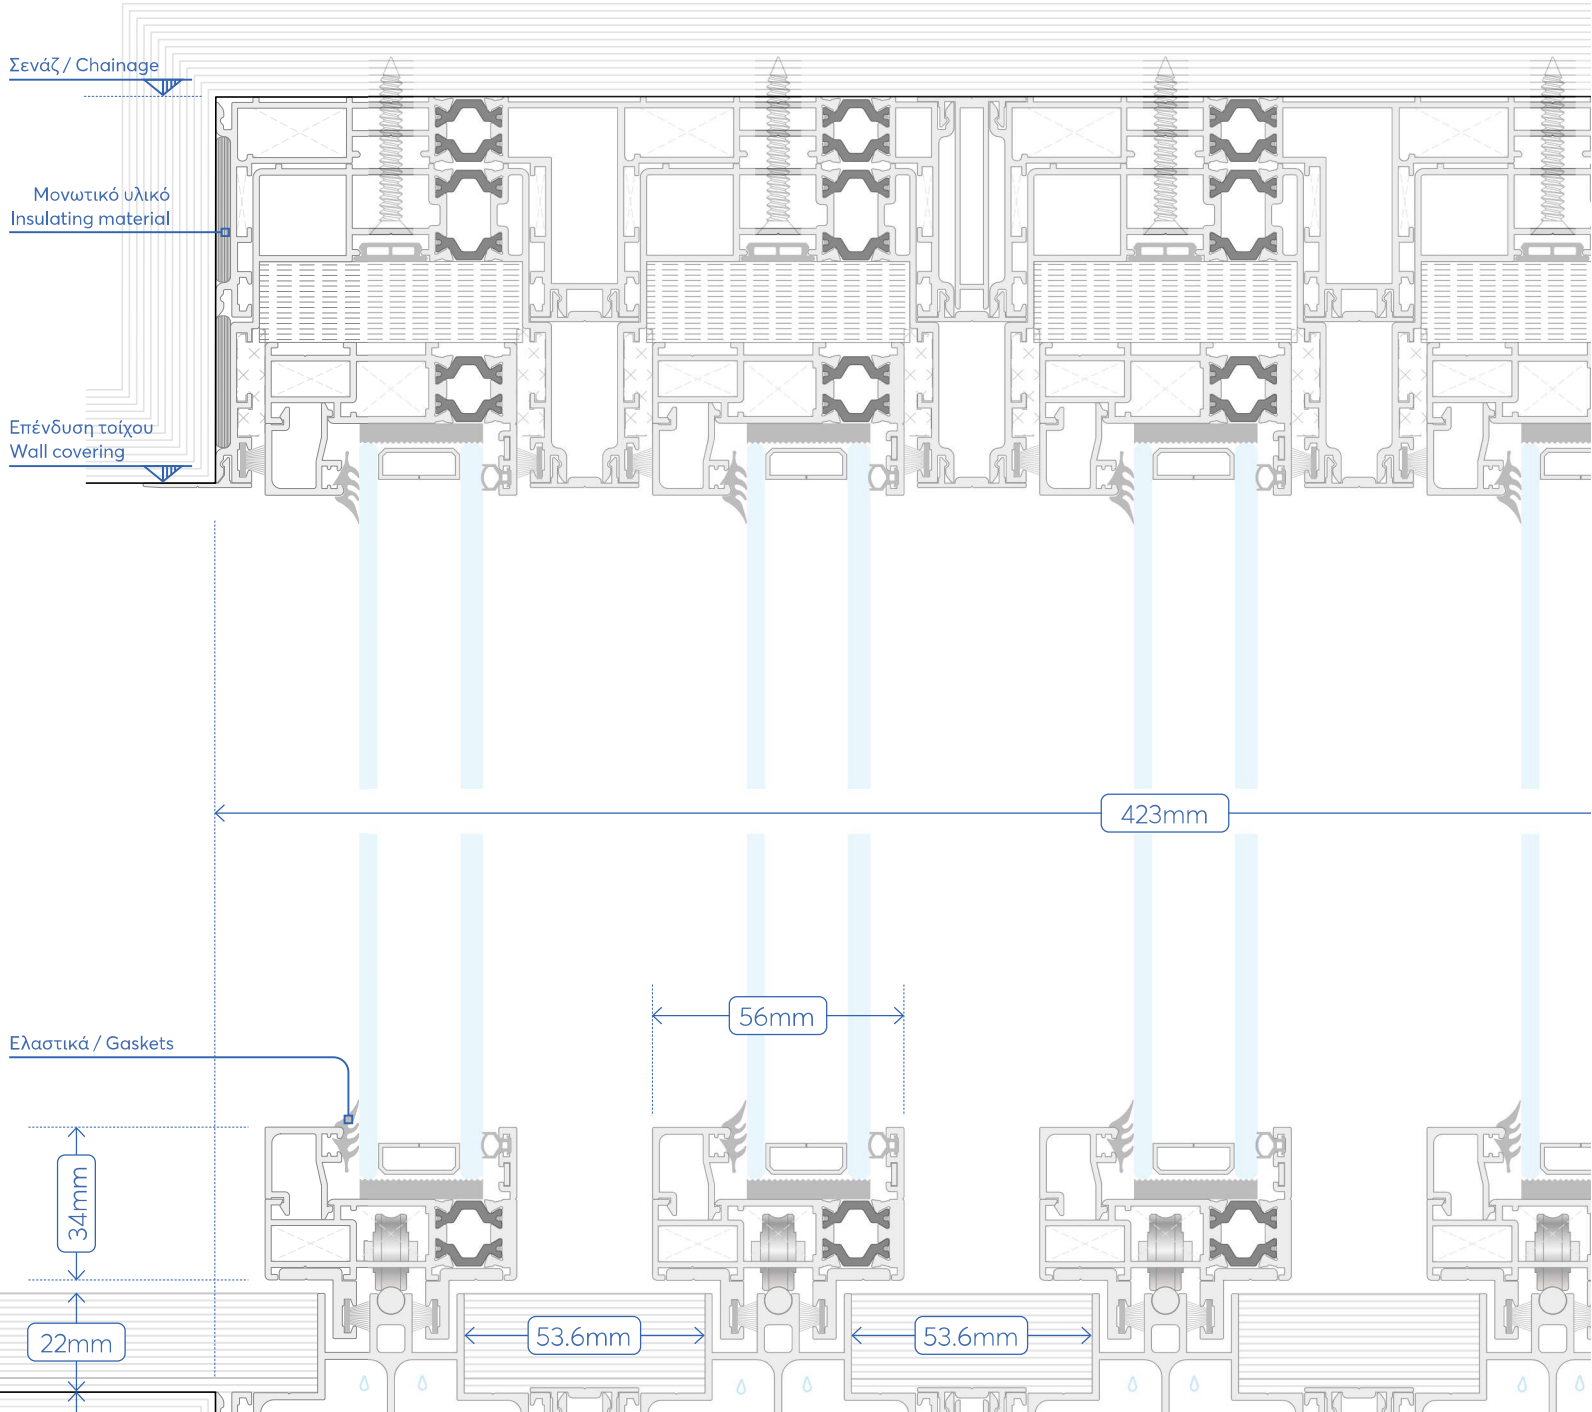

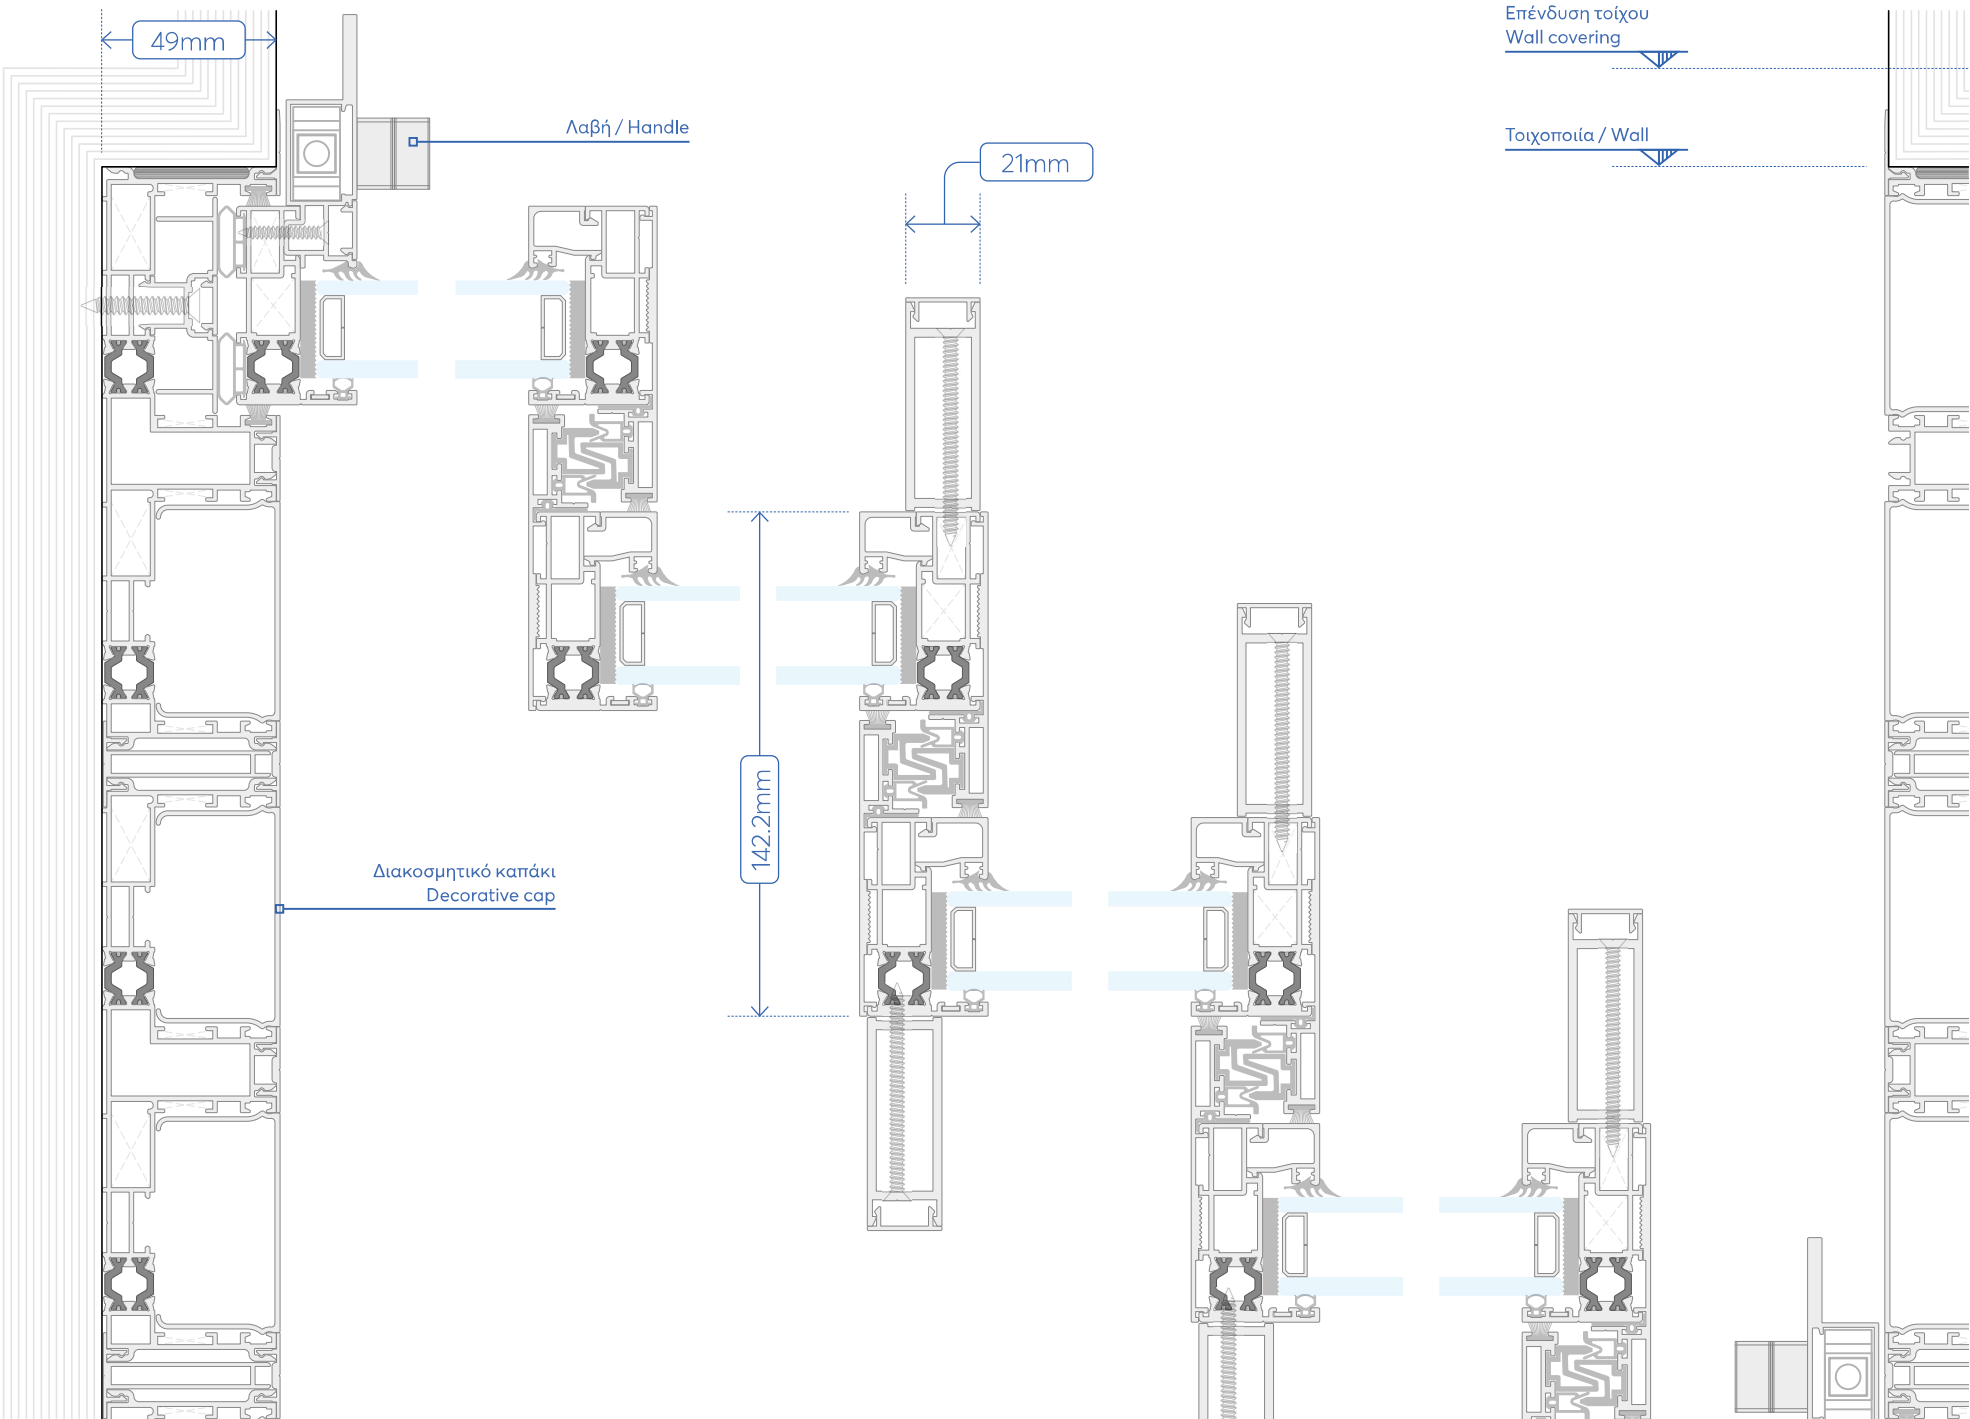
49mm
Λαβή / Handle
21mm
142.2mm
Διακοσμητικό καπάκι
Decorative cap
Επένδυση τοίχου
Wall covering
Τοιχοποιία / Wall

SPACE
Invisible

SECTION

19.0

TYPOLOGY

ΠΑΡΑΘΥΡΟ ΓΩΝΙΑΚΟ
ΜΕ ΣΙΤΑ
CORNER WINDOW
WITH MOSQUITO NET

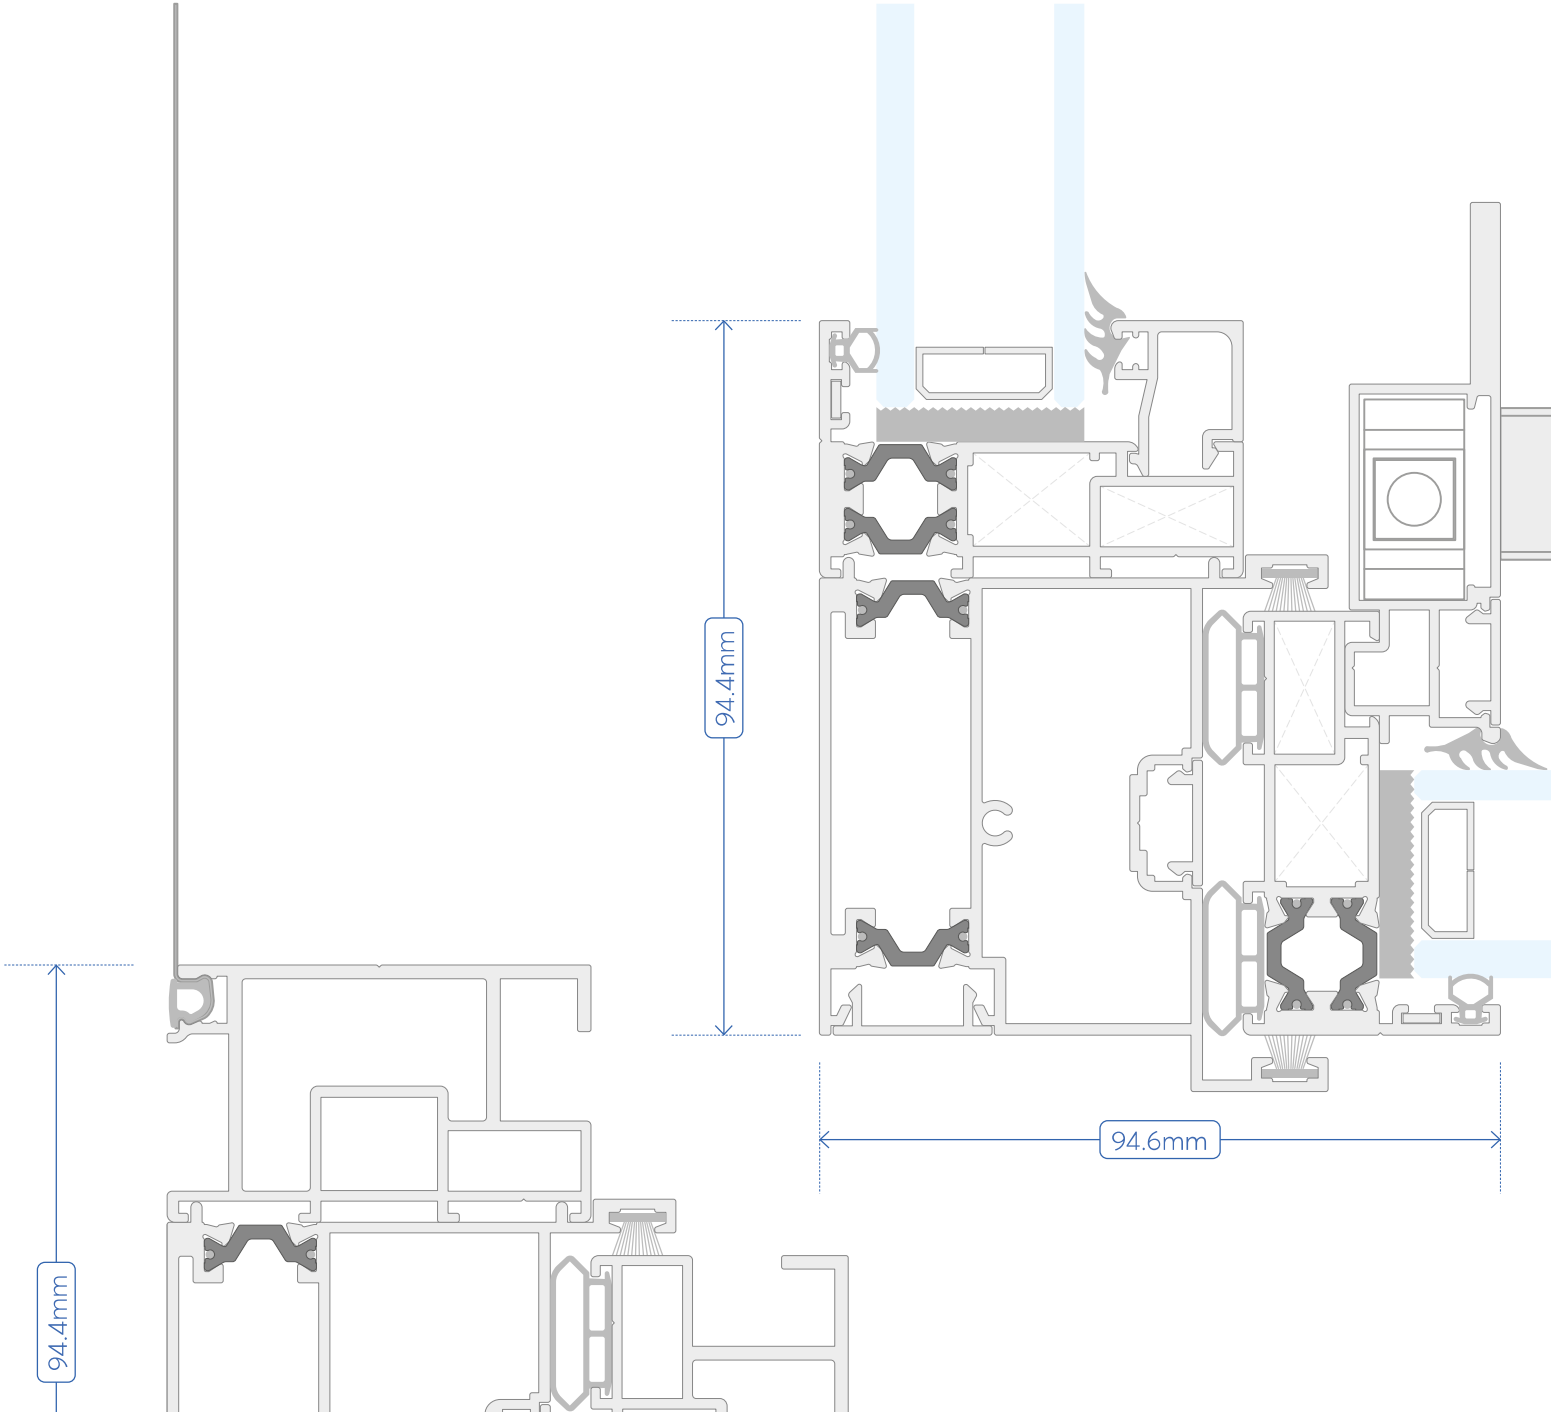

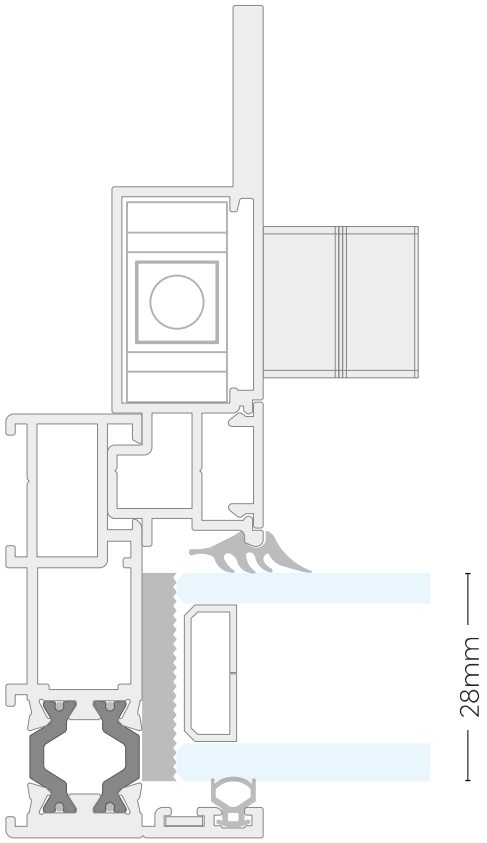
28mm

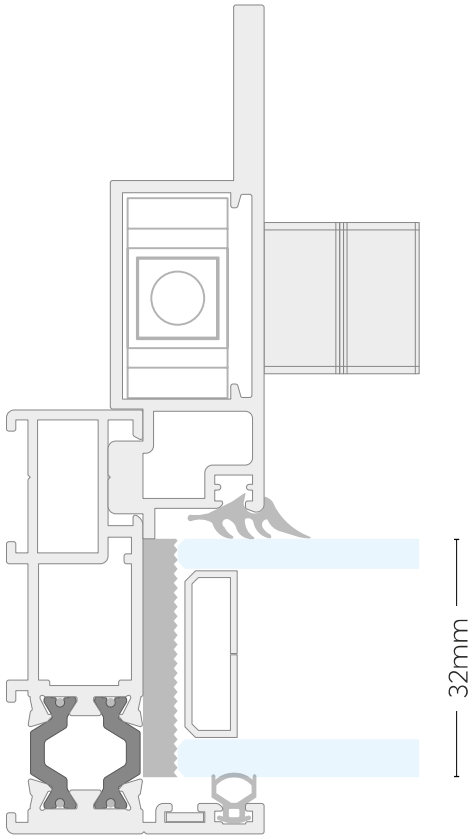
32mm

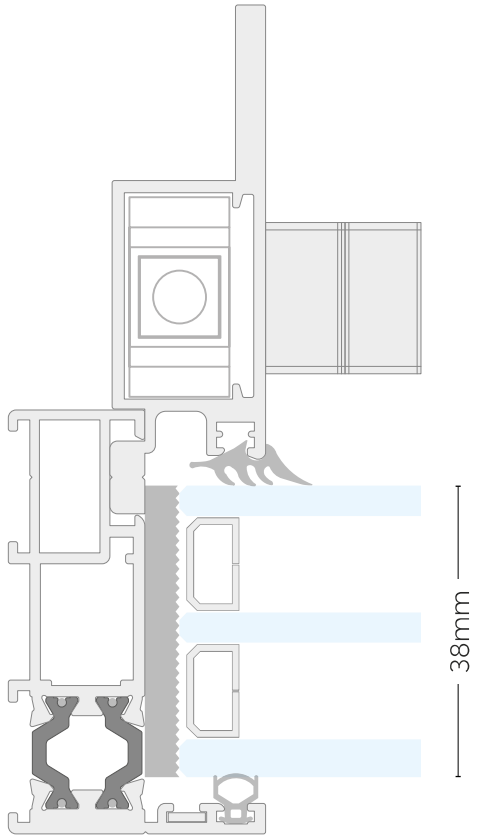
38mm

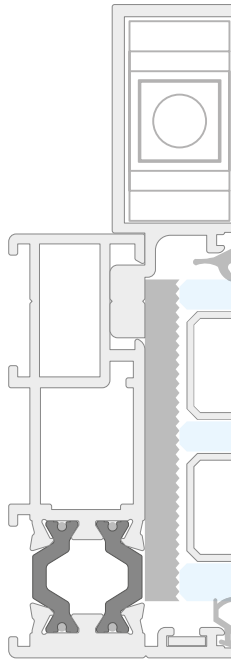

TECHNICAL

Πάχος υάλωσης φύλλου τζαμιού	**28-45mm**
Μέγιστη επιφάνεια φύλλου	**15m²**
Μέγιστο βάρος φύλλου	**1000Kg**

Συντελεστής θερμοπερατότητας **Uw = 1,38W/m² K**
για διάσταση κουφώματος διαστάσεων 3,60x2,80m και υαλοπίνακα με Ug = 1,0W/m²K

Υδατοστεγανότητα σύμφωνα με	**EN 12208:1999-11 / Class: E750**
Αεροδιαπερατότητα σύμφωνα με	**EN 12207:2016-12 / Class: 4**
Αντοχή σε ανεμοπίεση σύμφωνα με	**EN 12210:2016-03 / Class: C4/B4**

TECHNICAL

Glazing thickness	**28-45mm**
Maximum frame surface	**15m²**
Maximum frame weight	**1000Kg**

Thermal transmittance coefficient **Uw = 1,38W/m² K**
for frame dimensions of 3.60x2.80m and glazing with Ug = 1,0W/m²K

Waterproofing in accordance with	**EN 12208:1999-11 / Class: E750**
Air permeability in accordance with	**EN 12207:2016-12 / Class: 4**
Resistance to wind load in accordance with	**EN 12210:2016-03 / Class: C4/B4**

SPACE REPLACE

Το ύψος της κάσας στα 30mm, το καθιστά ιδανική λύση για αντικατάσταση παλιών κουφωμάτων και συμμετοχή στο πρόγραμμα ΕΞΟΙΚΟΝΟΜΩ, χωρίς επιπλέον εργασίες και σκαψίματα. Το ορατό προφίλ αλουμίνιου του φύλλου είναι 21 mm.

The height of frame of 30 mm makes it an ideal solution for the replacement of old frames without extra works and digging. The visible aluminium profile of the sash is 21 mm.

SPACE
Replace

SECTION

1.0

TYPOLOGY

ΠΑΡΑΘΥΡΟ ΔΙΦΥΛΛΟ
ΕΠΑΛΛΗΛΟ
DOUBLE-SASH WINDOW

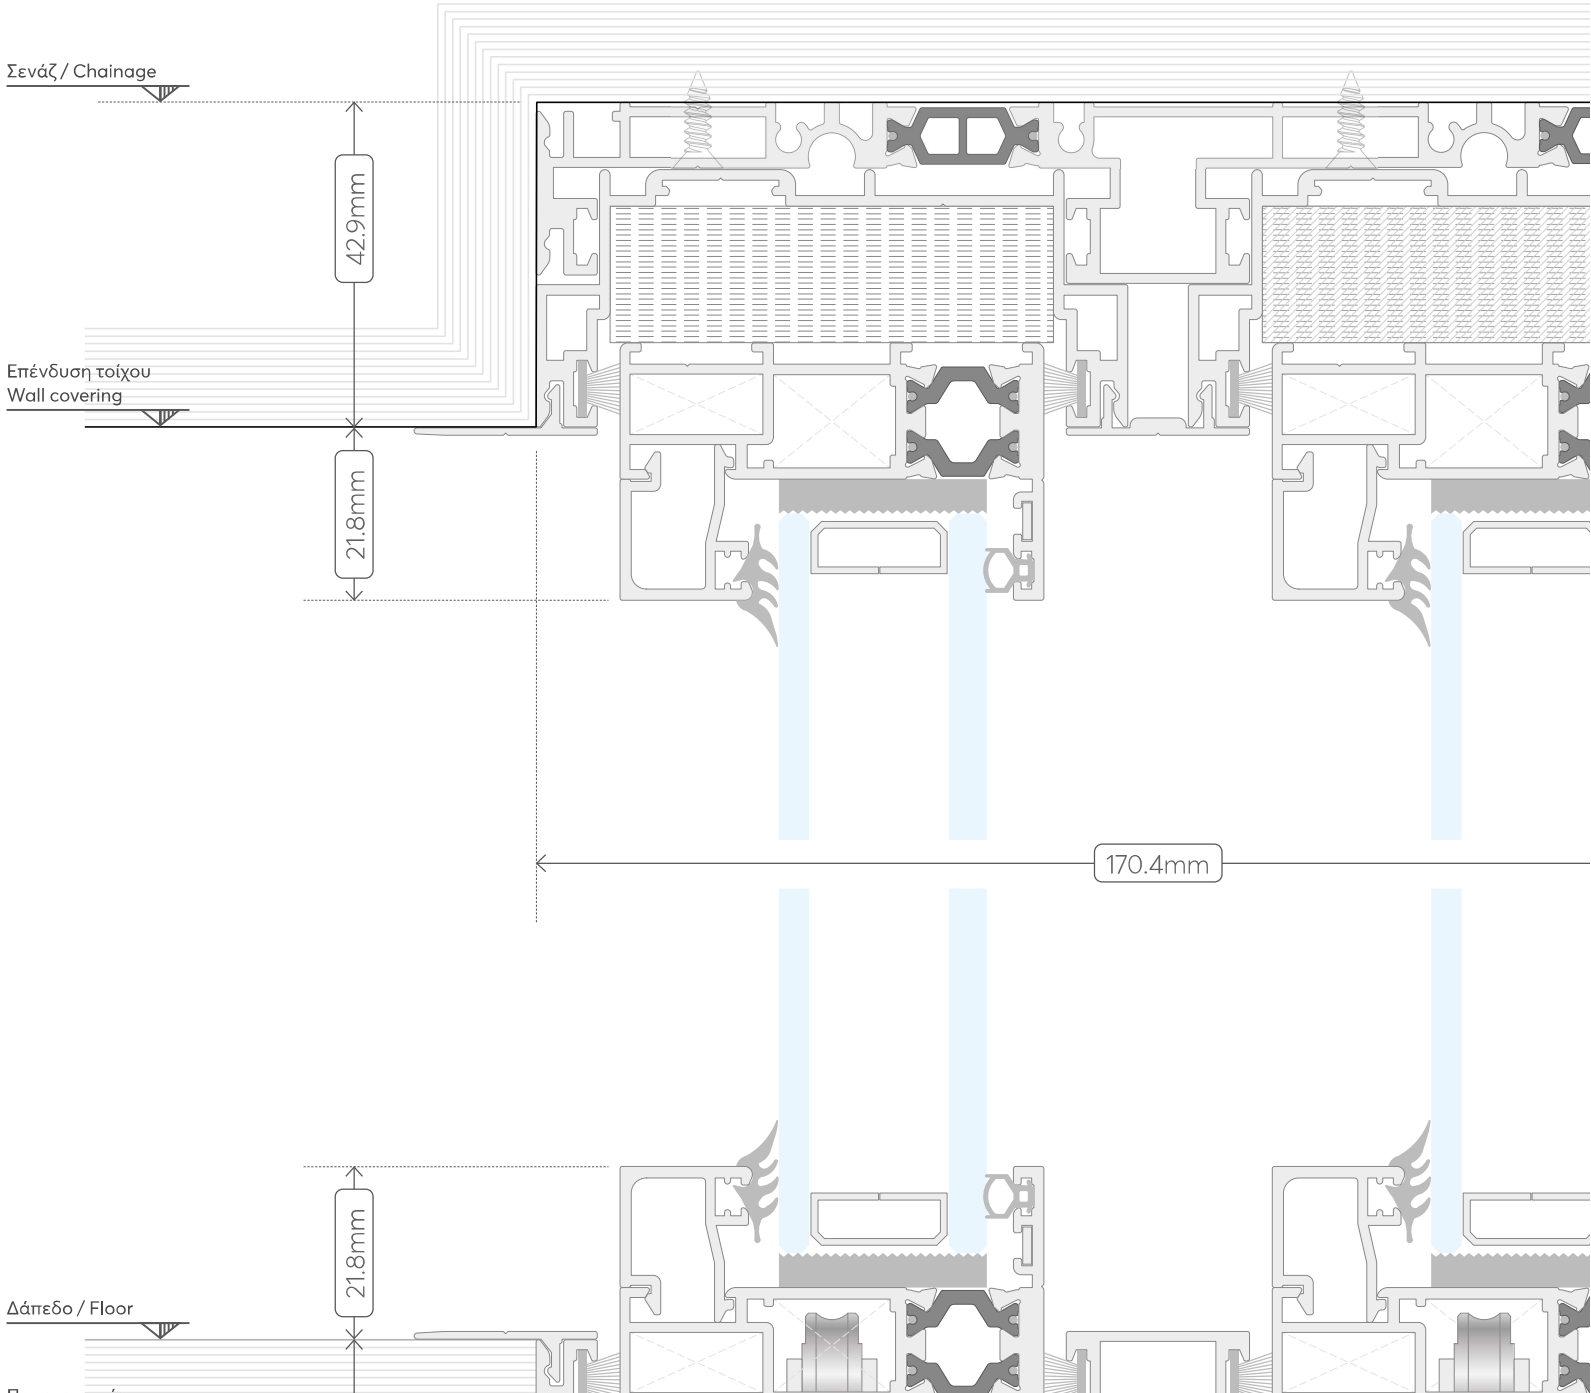

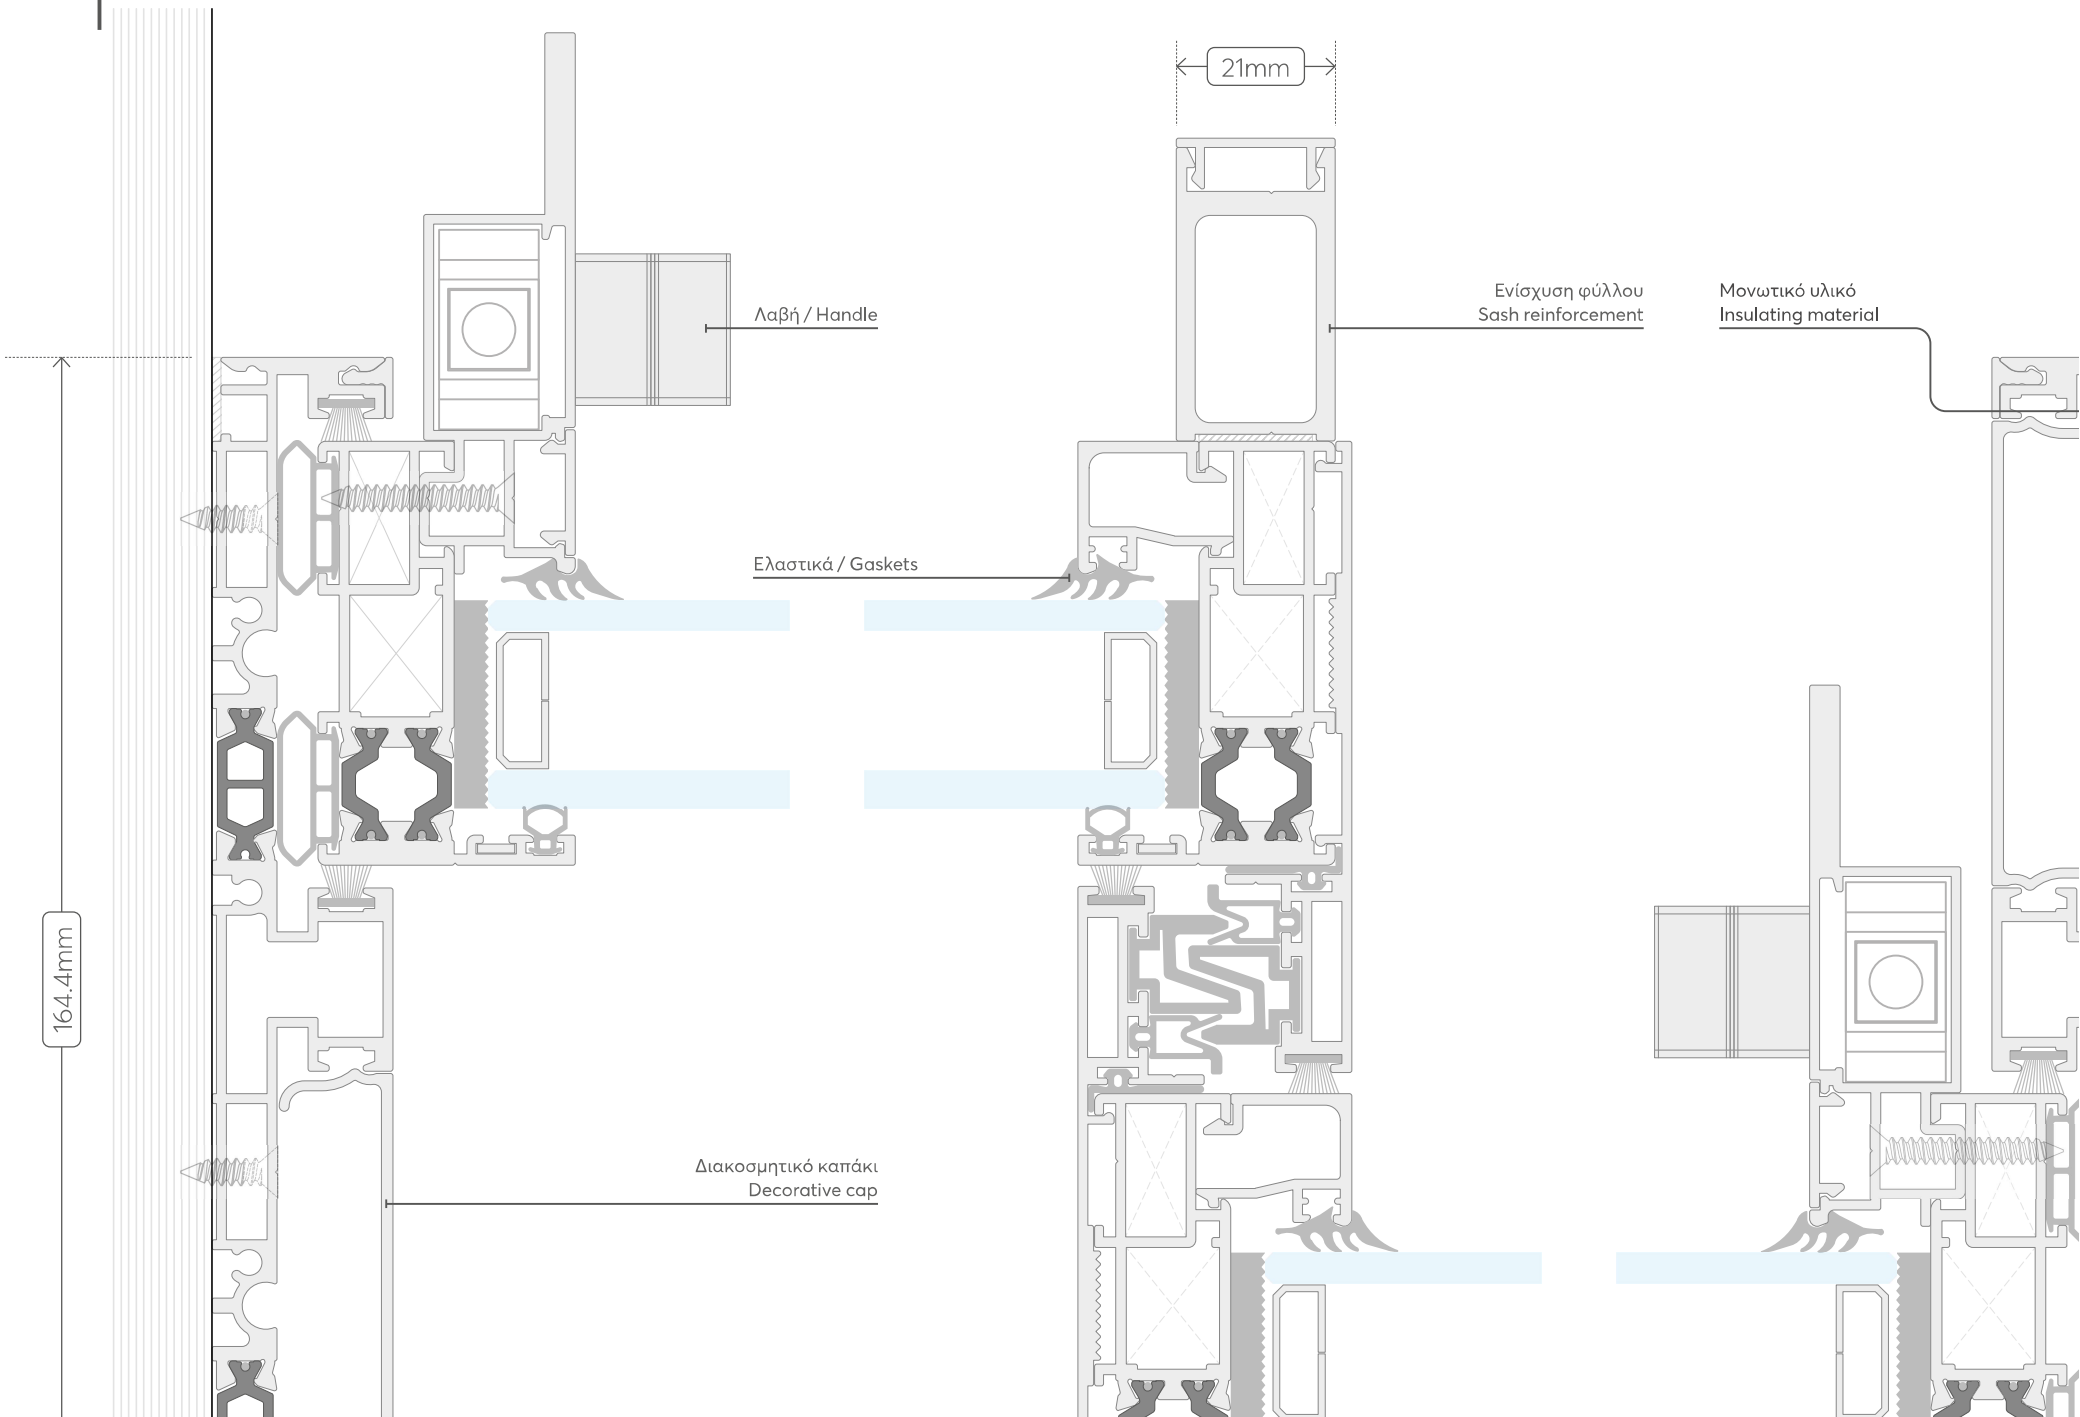
21mm
164.4mm
Λαβή / Handle
Ελαστικά / Gaskets
Διακοσμητικό καπάκι
Decorative cap
Ενίσχυση φύλλου
Sash reinforcement
Μονωτικό υλικό
Insulating material

SPACE
Replace

SECTION

3.0

TYPOLOGY

ΠΑΡΑΘΥΡΟ ΔΙΦΥΛΛΟ ΜΕ
ΕΝΑ ΦΥΛΛΟ ΣΤΑΘΕΡΟ
DOUBLE-SASH WINDOW
WITH ONE FIXED SASH

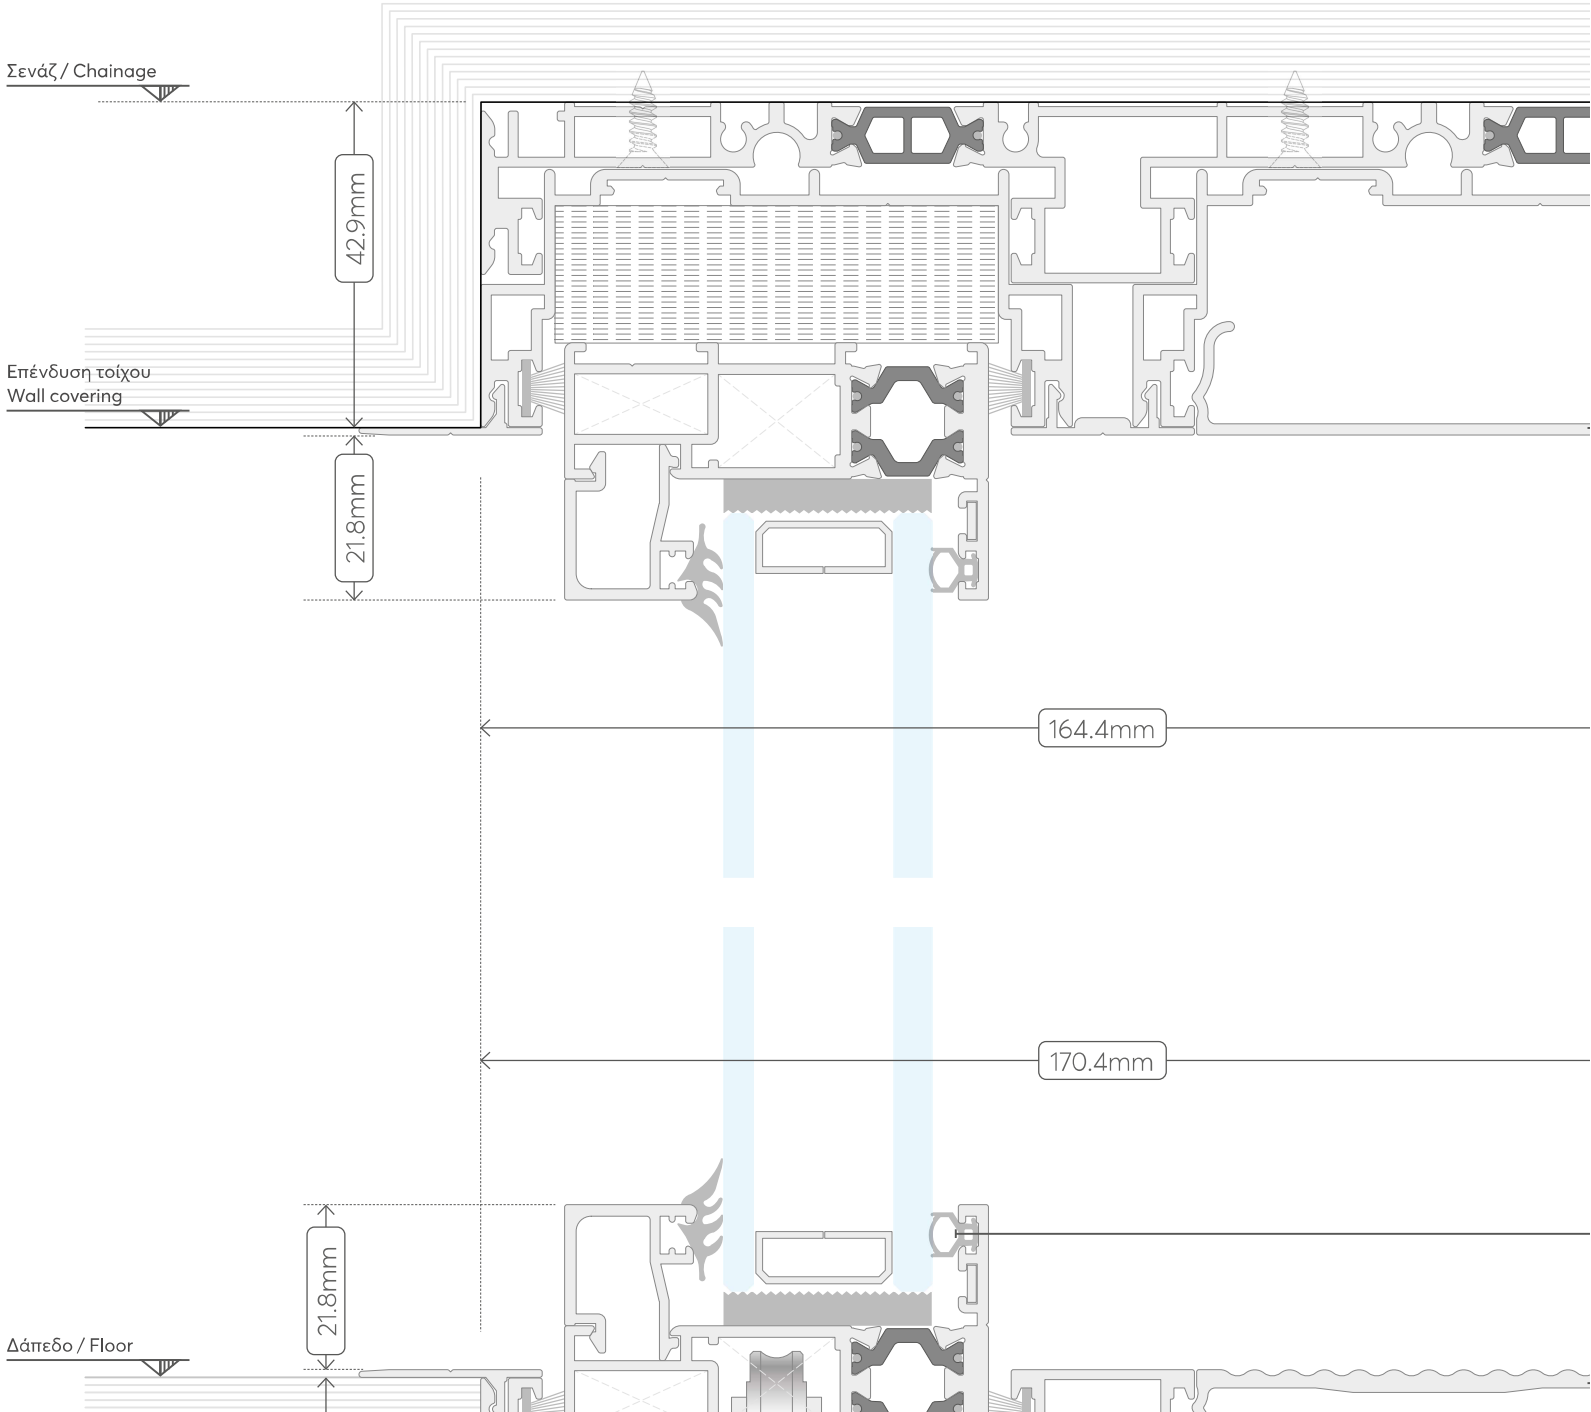

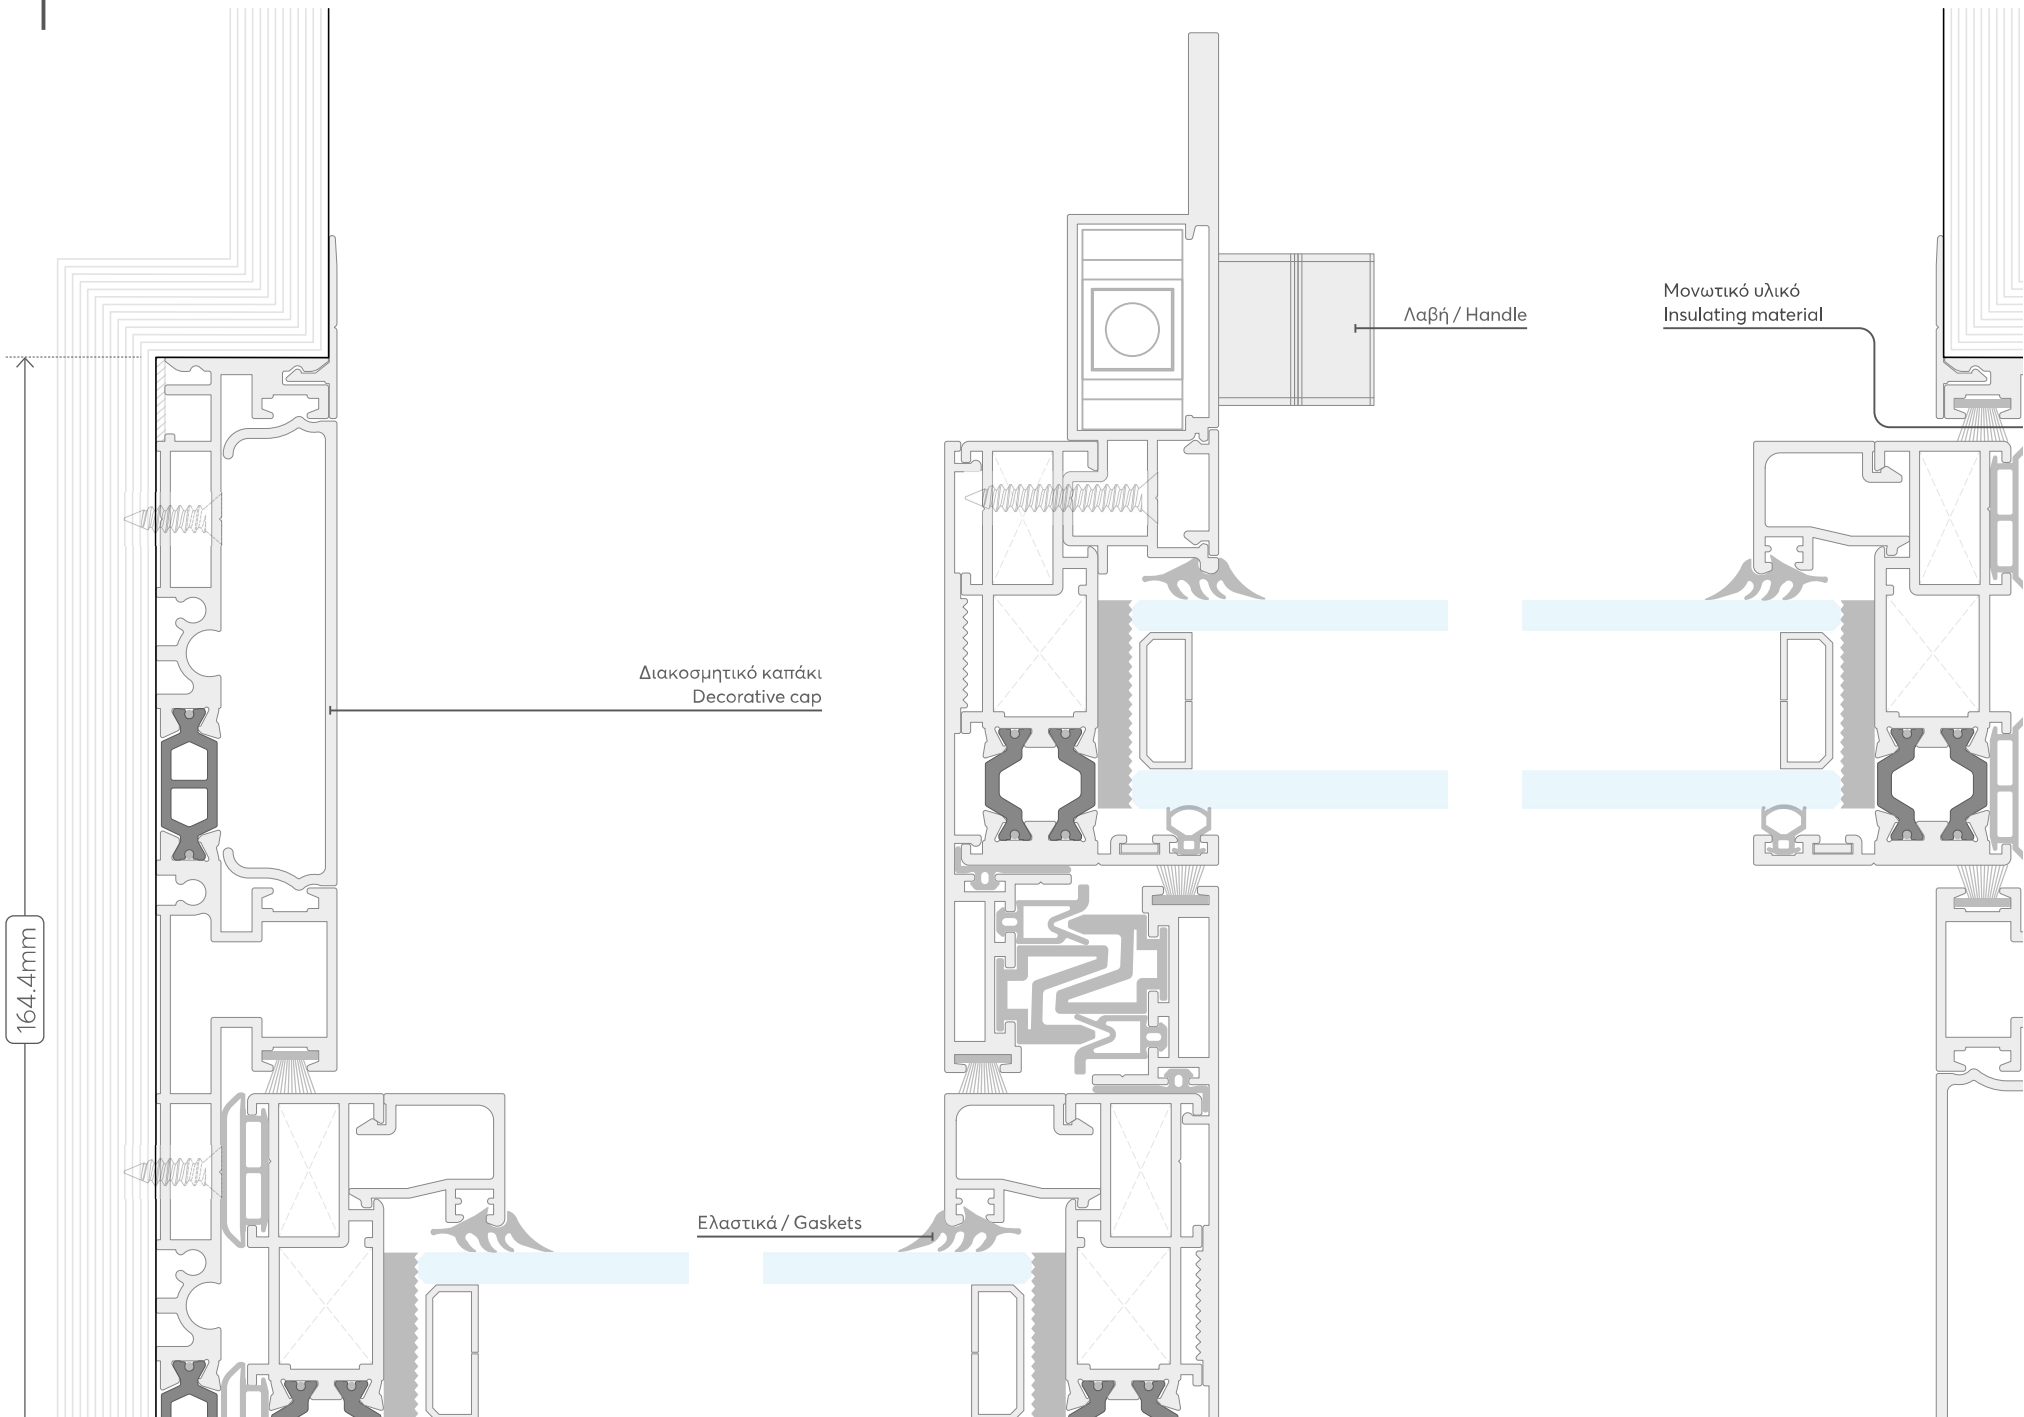
164.4mm
Διακοσμητικό καπάκι
Decorative cap
Λαβή / Handle
Μονωτικό υλικό
Insulating material
Ελαστικά / Gaskets

SPACE
Replace

SECTION

5.0

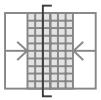

TYPOLOGY

ΠΑΡΑΘΥΡΟ ΔΙΦΥΛΛΟ
ΕΠΑΛΛΗΛΟ ΜΕ ΣΙΤΑ
DOUBLE-SASH WINDOW
WITH MOSQUITO NET

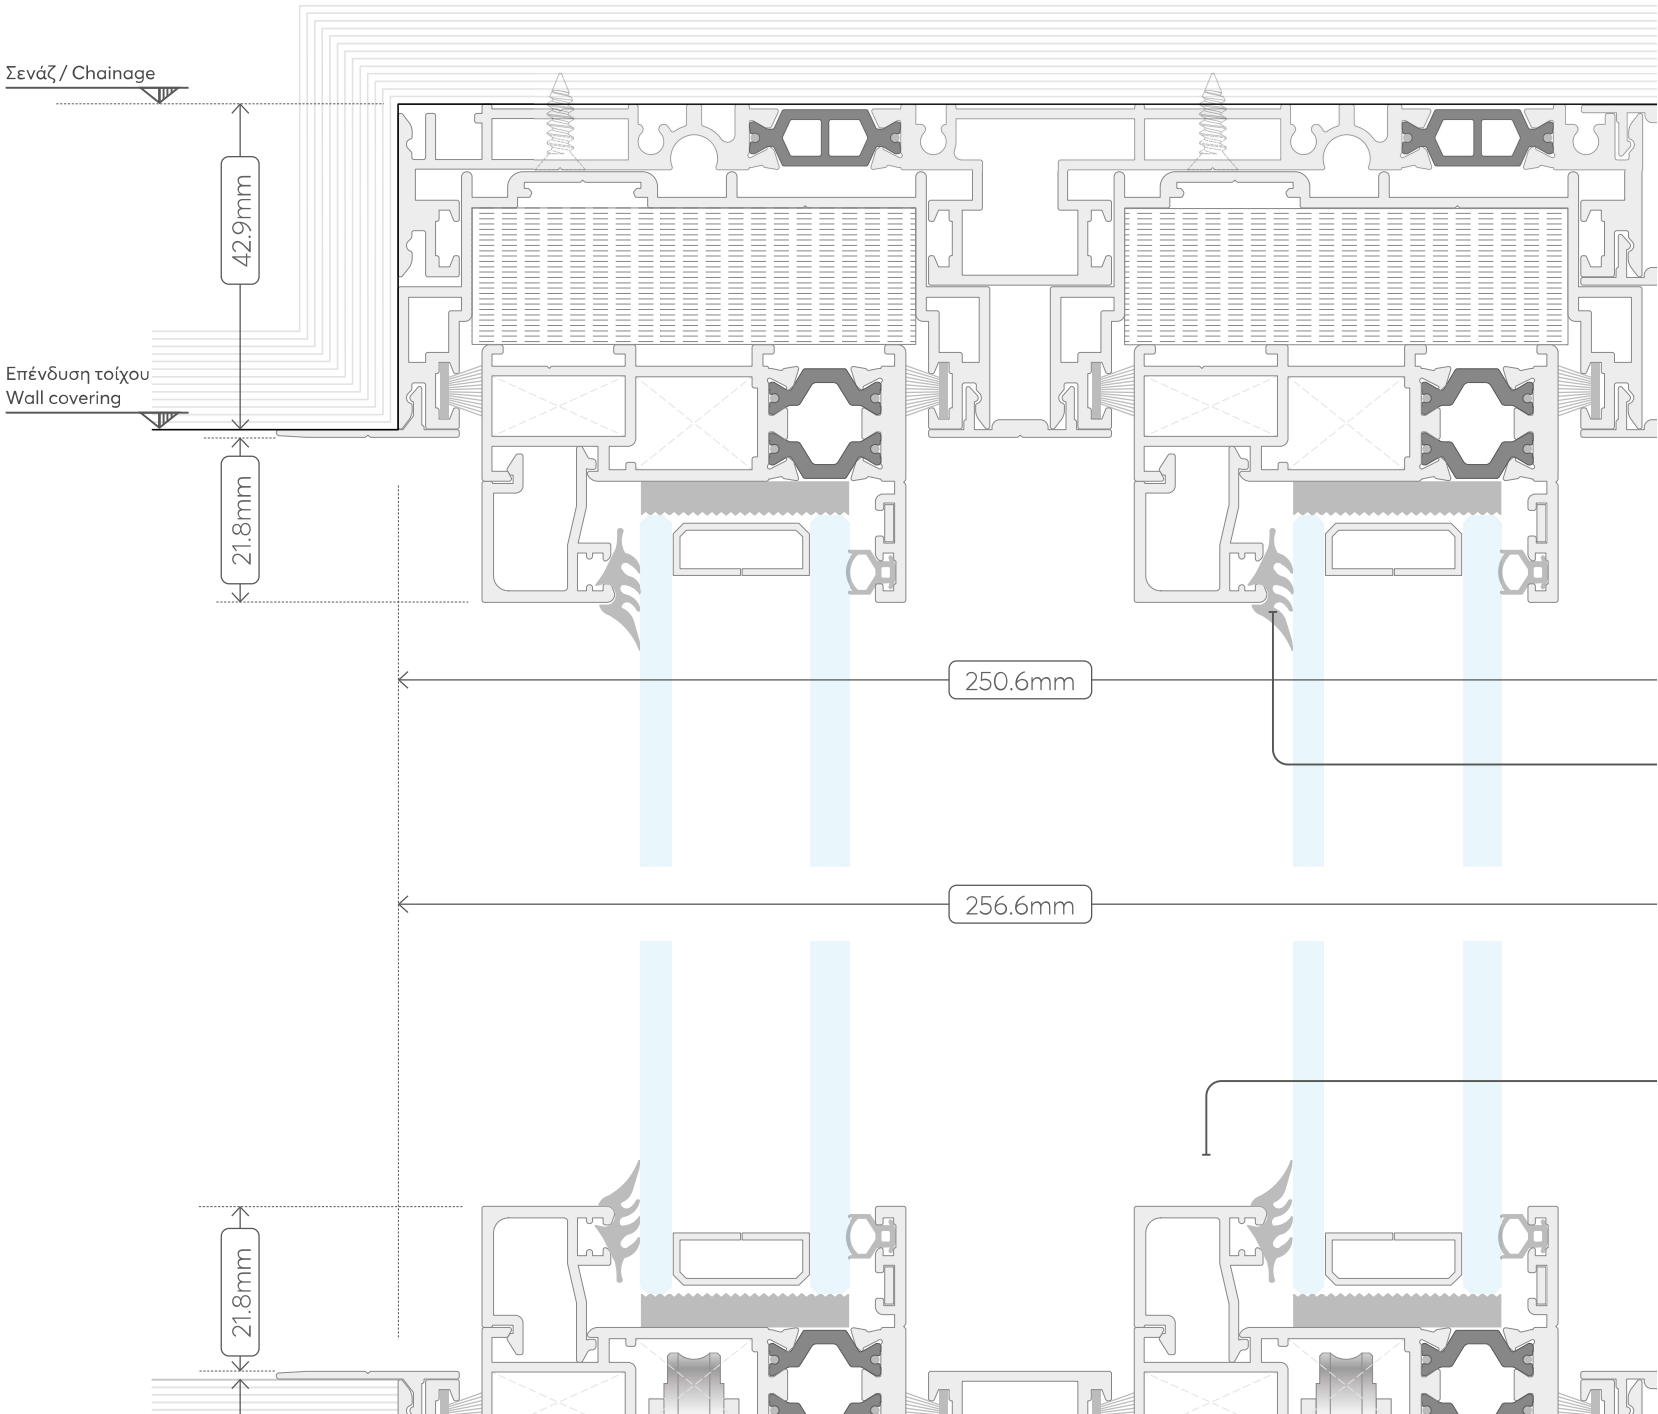

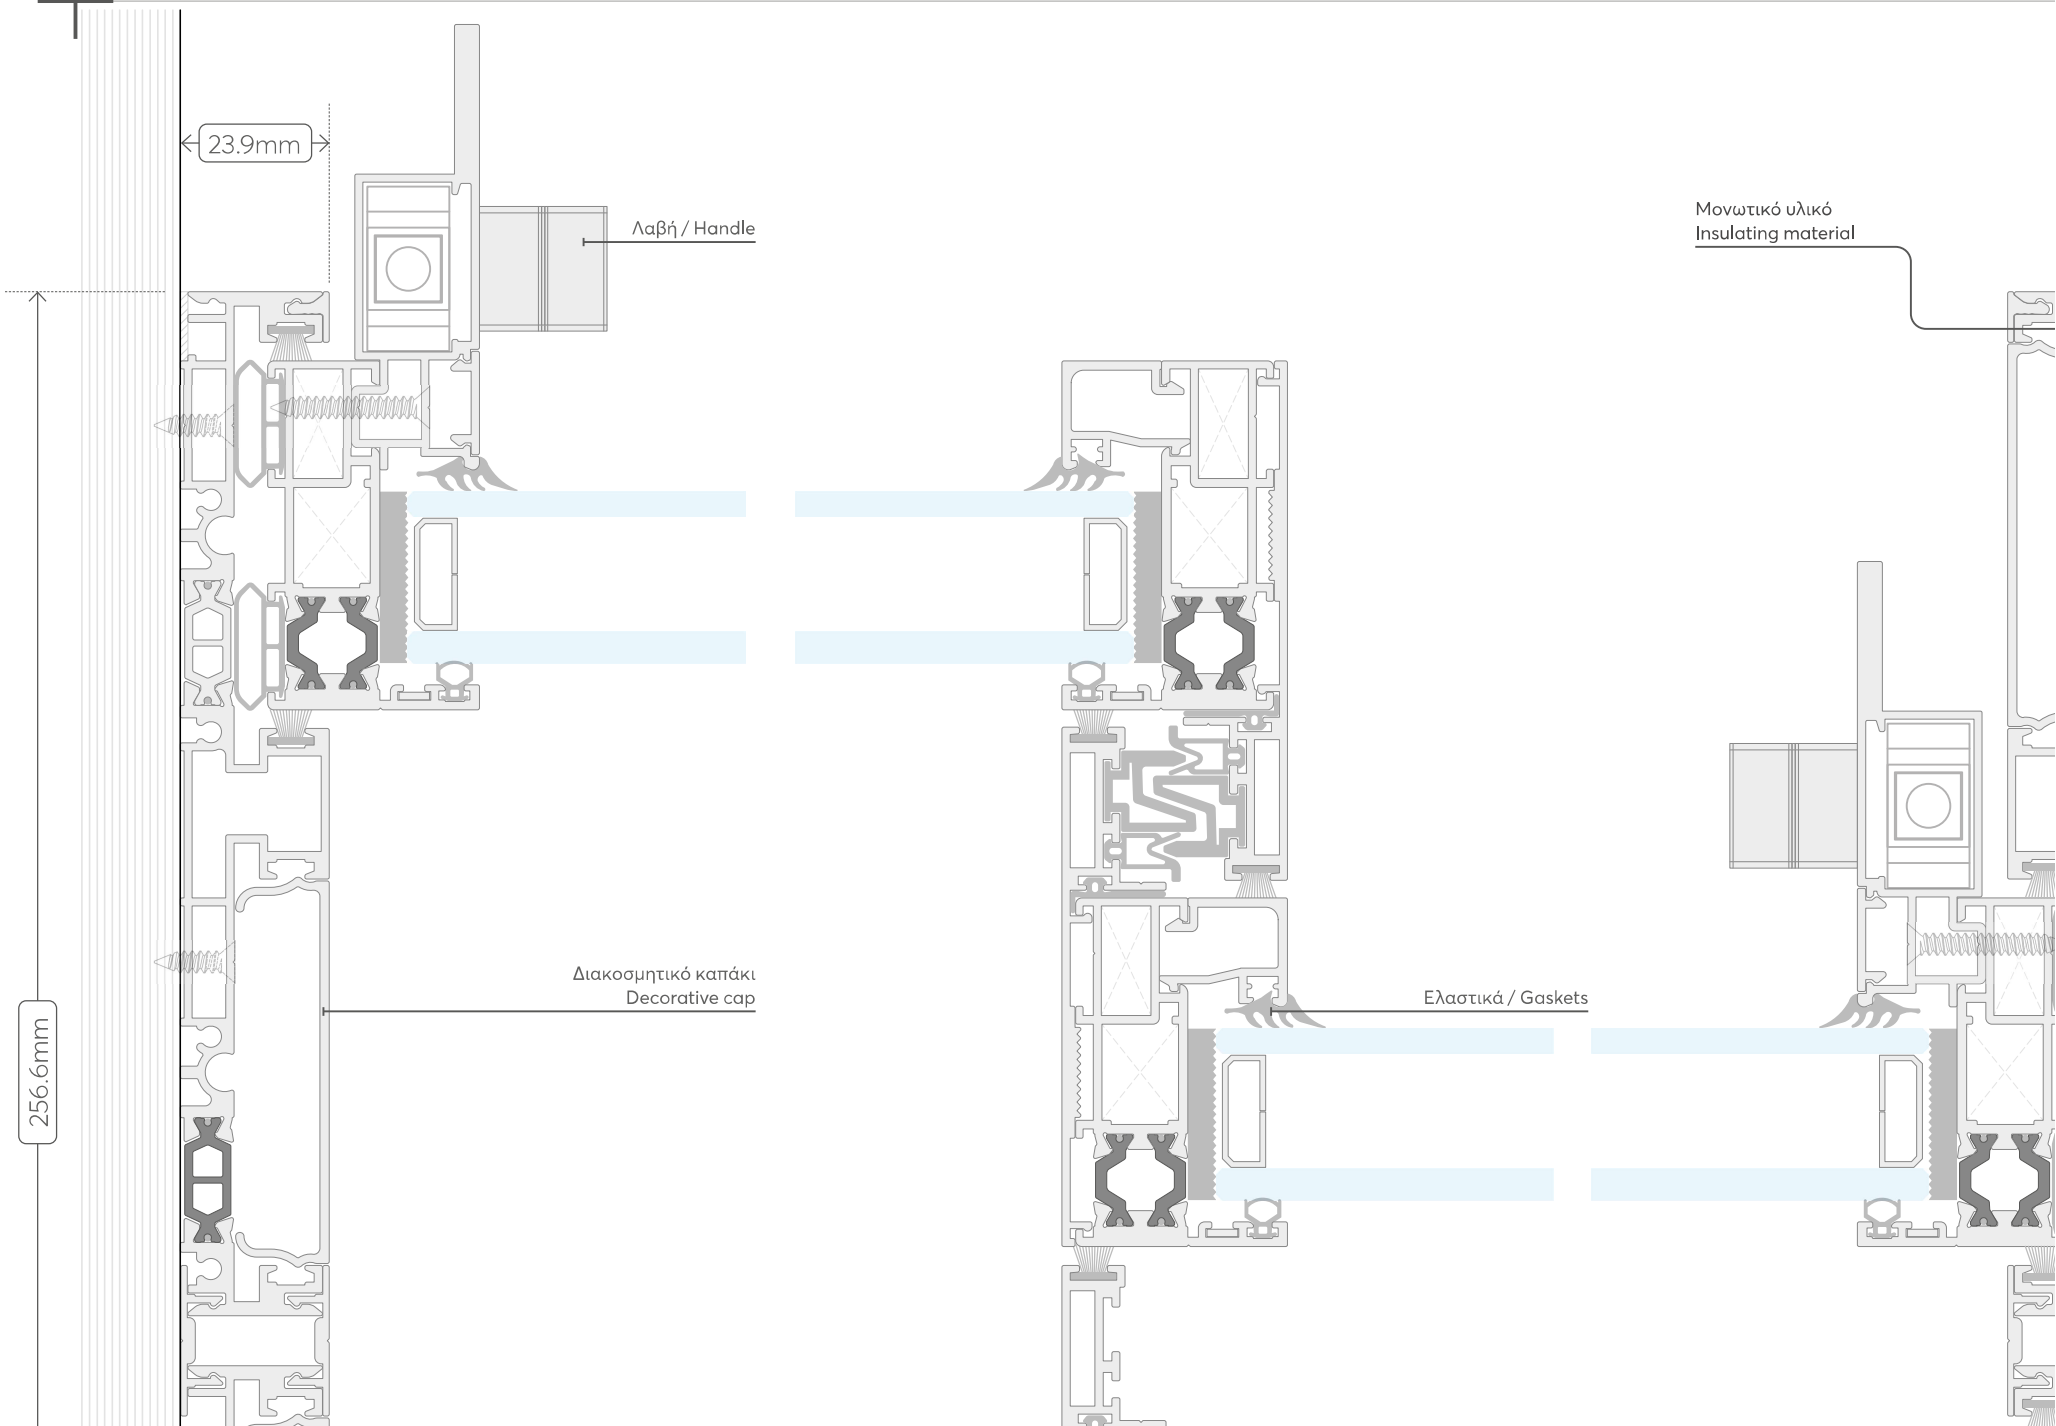
23.9mm
256.6mm
Λαβή / Handle
Διακοσμητικό καπάκι
Decorative cap
Ελαστικά / Gaskets
Μονωτικό υλικό
Insulating material

SPACE
Replace

SECTION

7.0

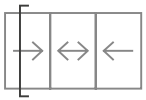

TYPOLOGY

ΠΑΡΑΘΥΡΟ ΤΡΙΦΥΛΛΟ
ΜΕ ΝΕΡΟΧΥΤΗ
TRIPLE-SASH WINDOW
WITH GUTTER

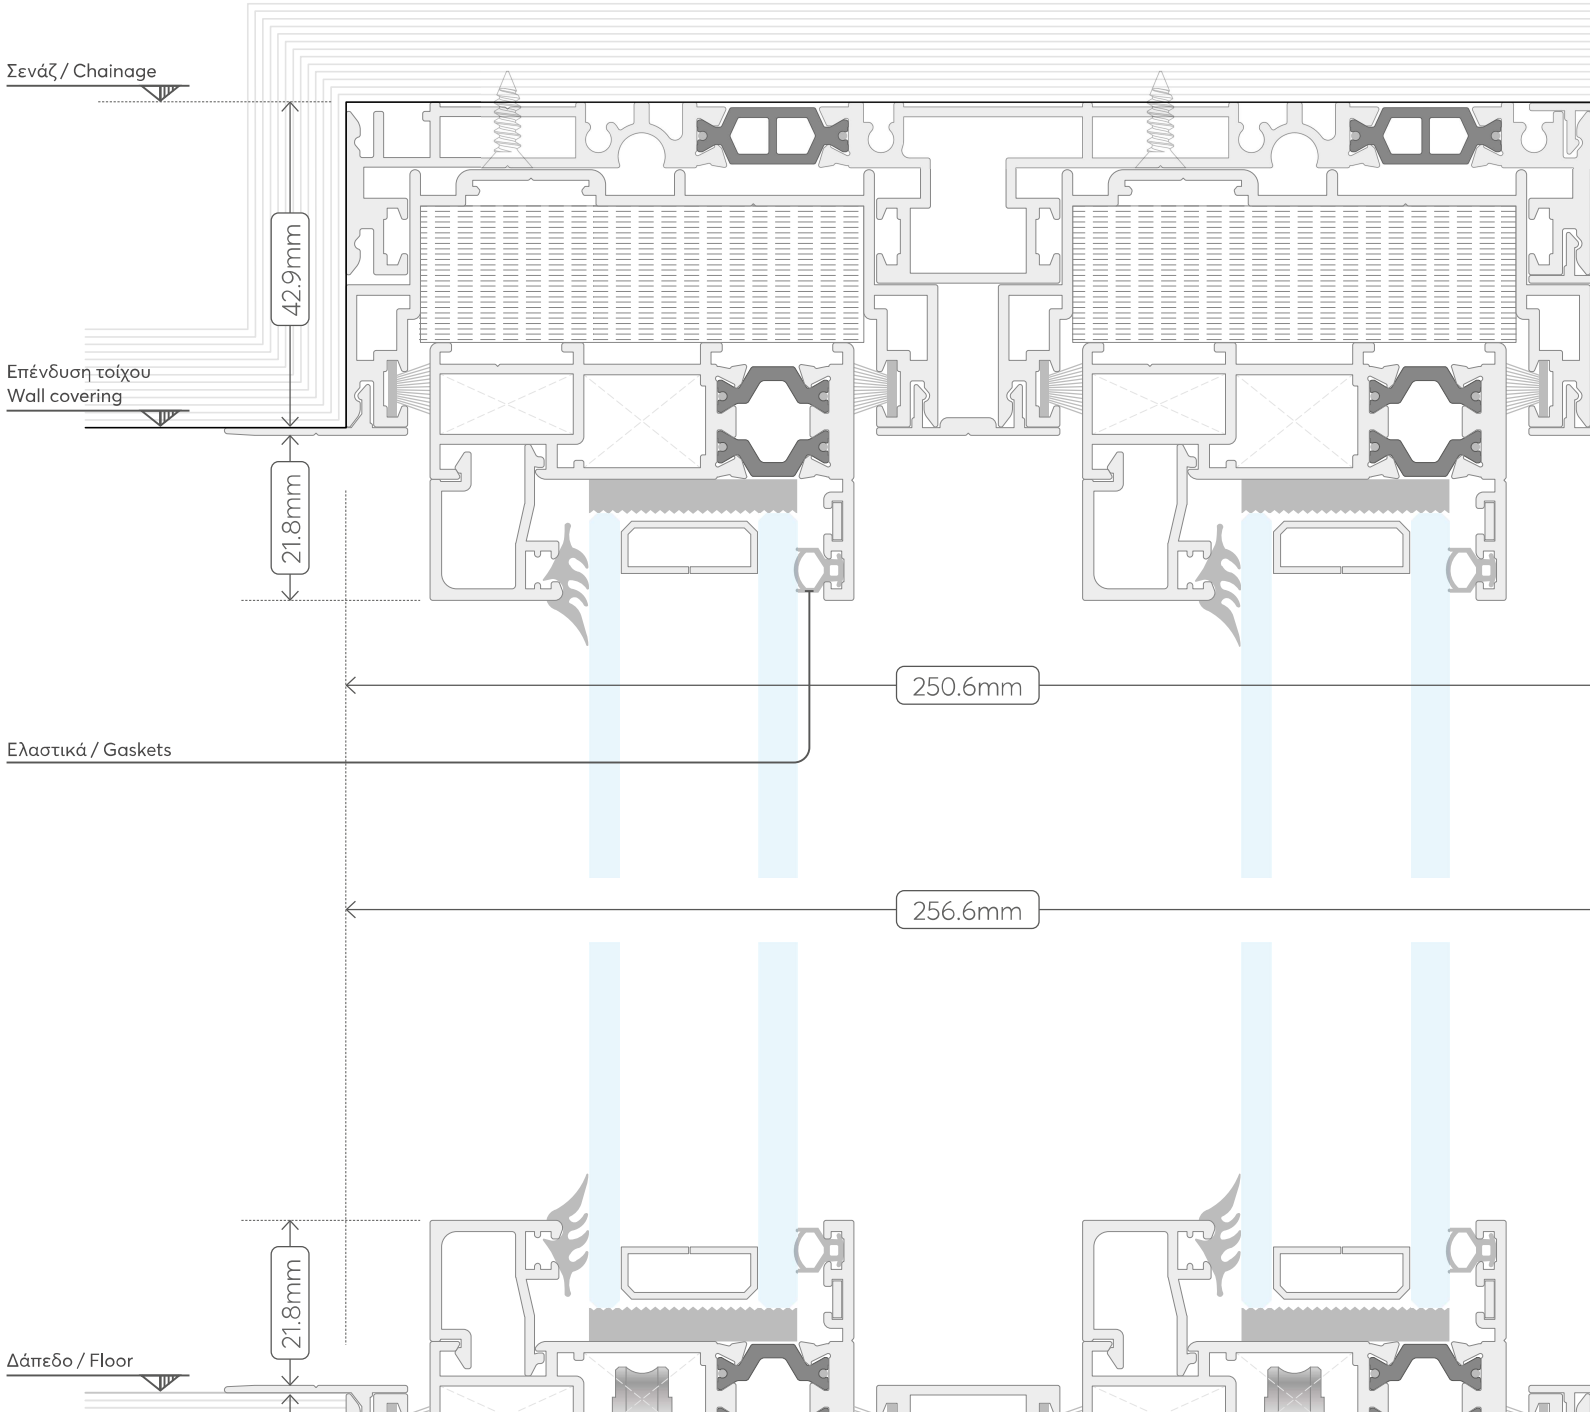

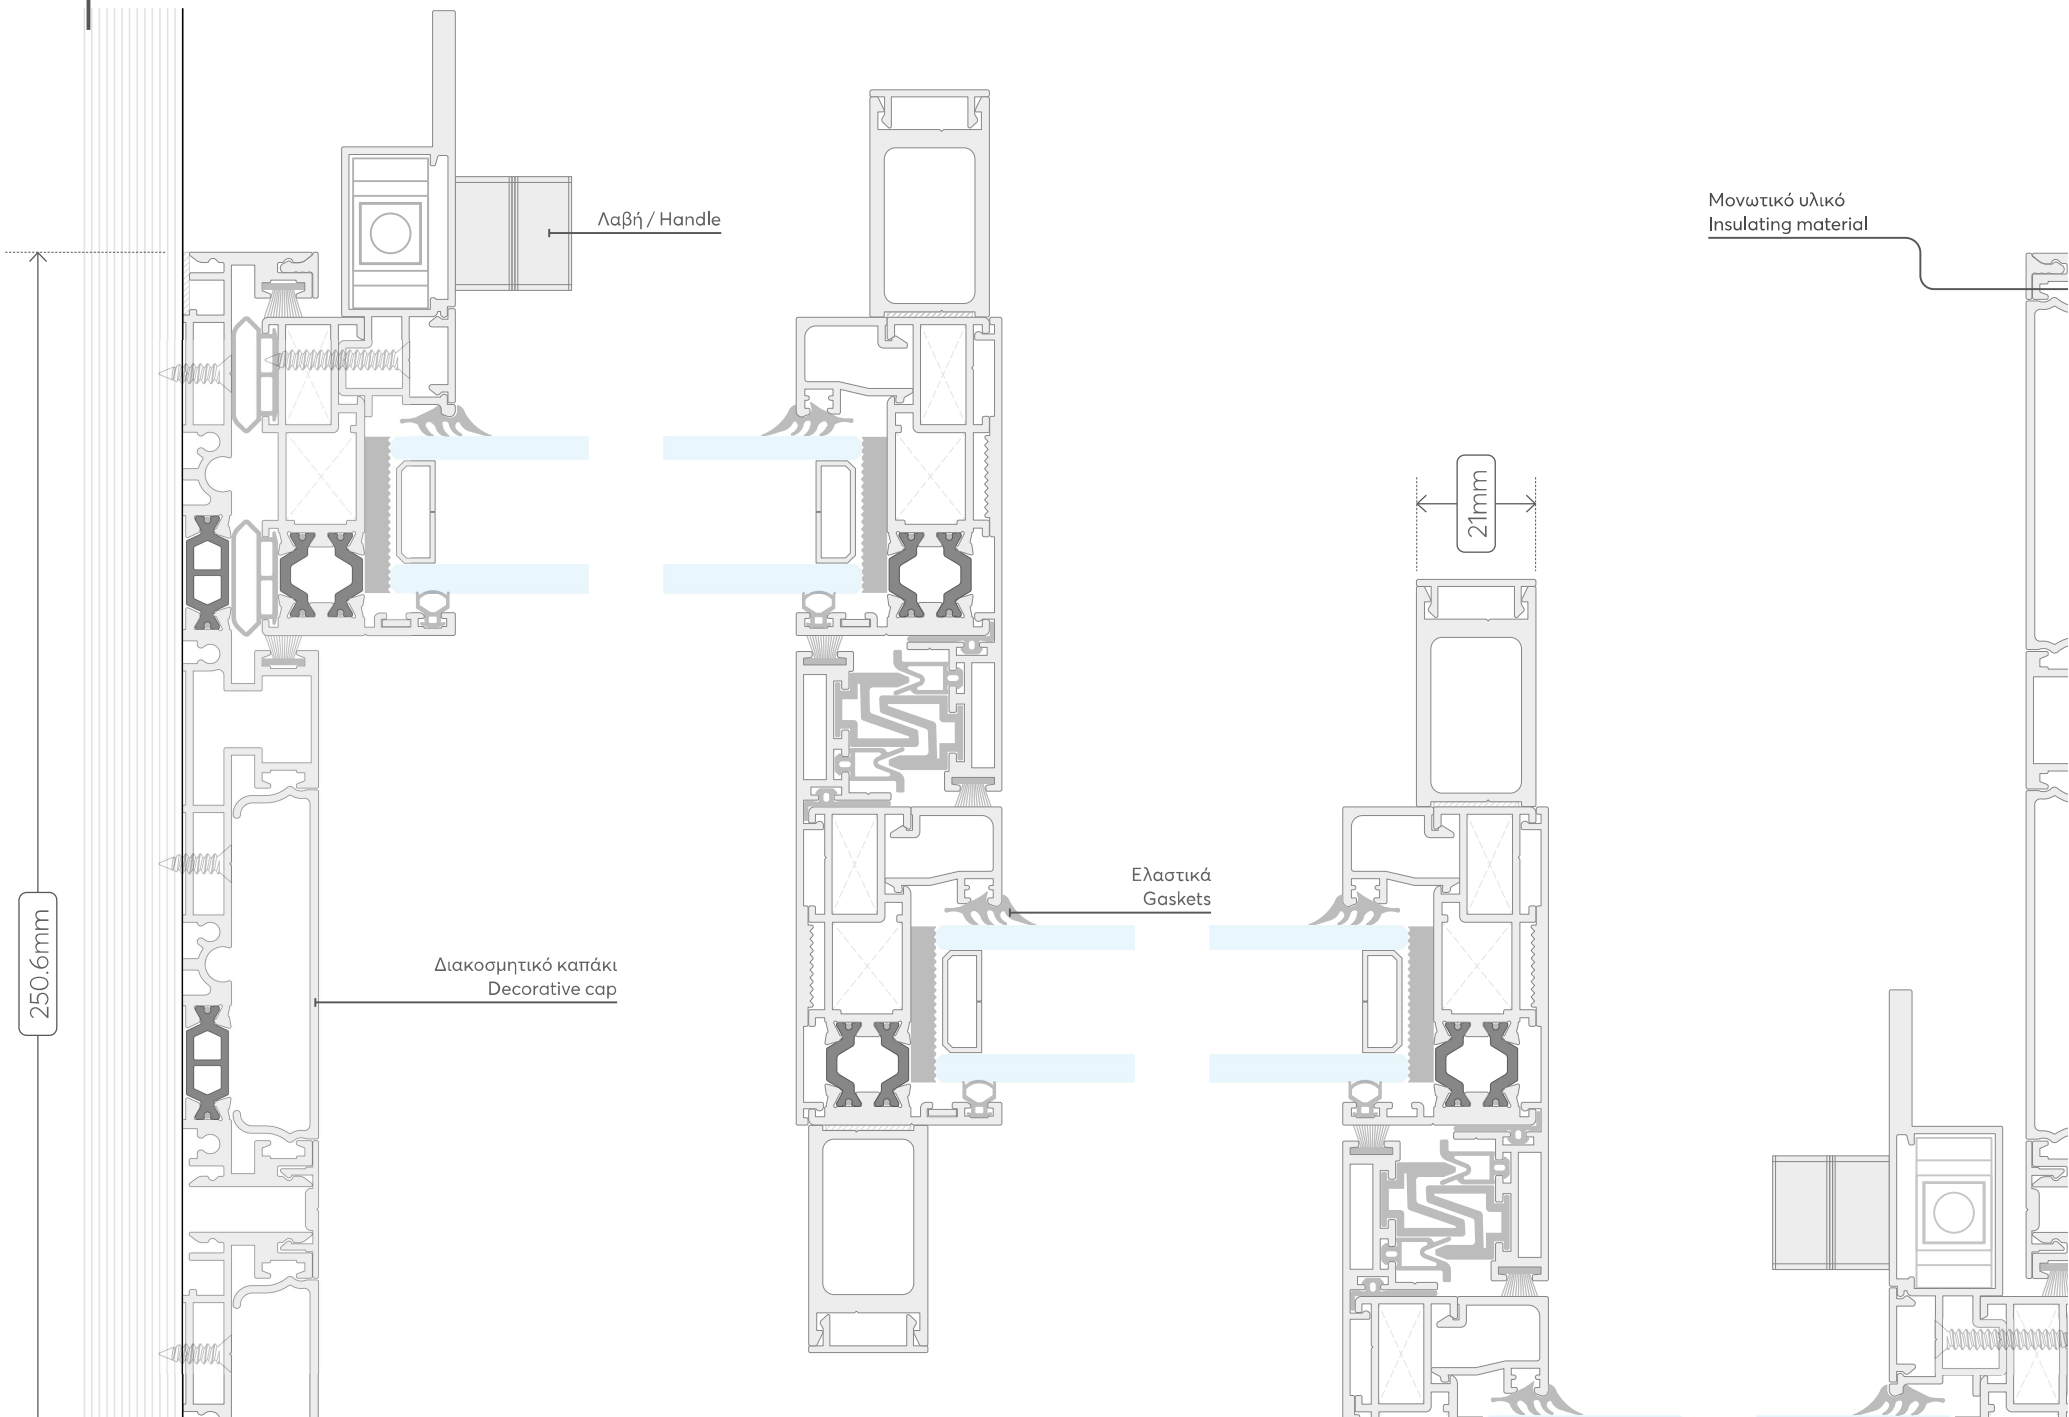
Λαβή / Handle
Διακοσμητικό καπάκι
Decorative cap
250.6mm
Ελαστικά
Gaskets
21mm
Μονωτικό υλικό
Insulating material

SPACE
Replace

SECTION

9.0

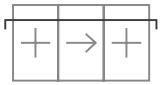

TYPOLOGY

ΠΑΡΑΘΥΡΟ ΤΡΙΦΥΛΛΟ
ΜΕ ΕΝΑ ΚΙΝΗΤΟ ΦΥΛΛΟ
TRIPLE-SASH WINDOW
ON DOUBLE RAIL WITH
ONE MOVING SASH

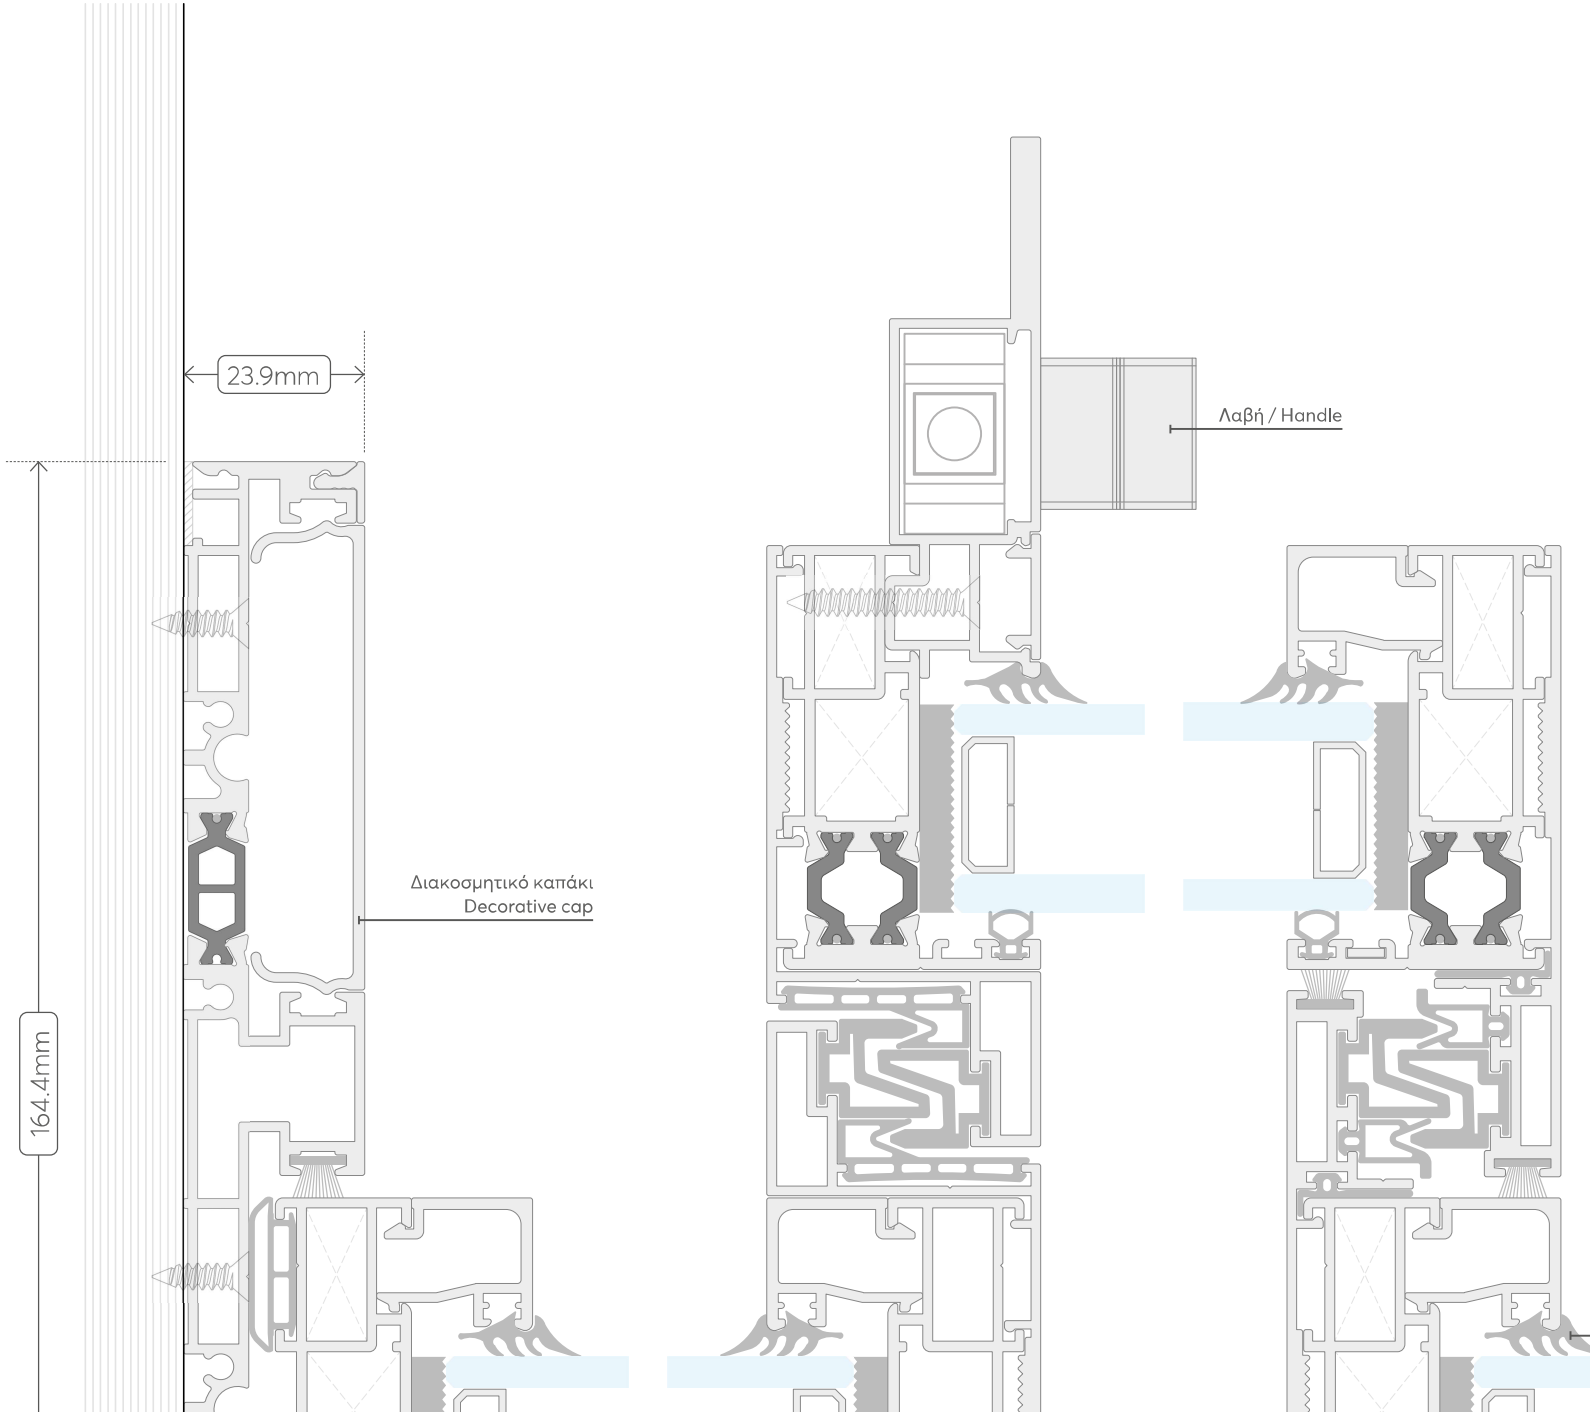

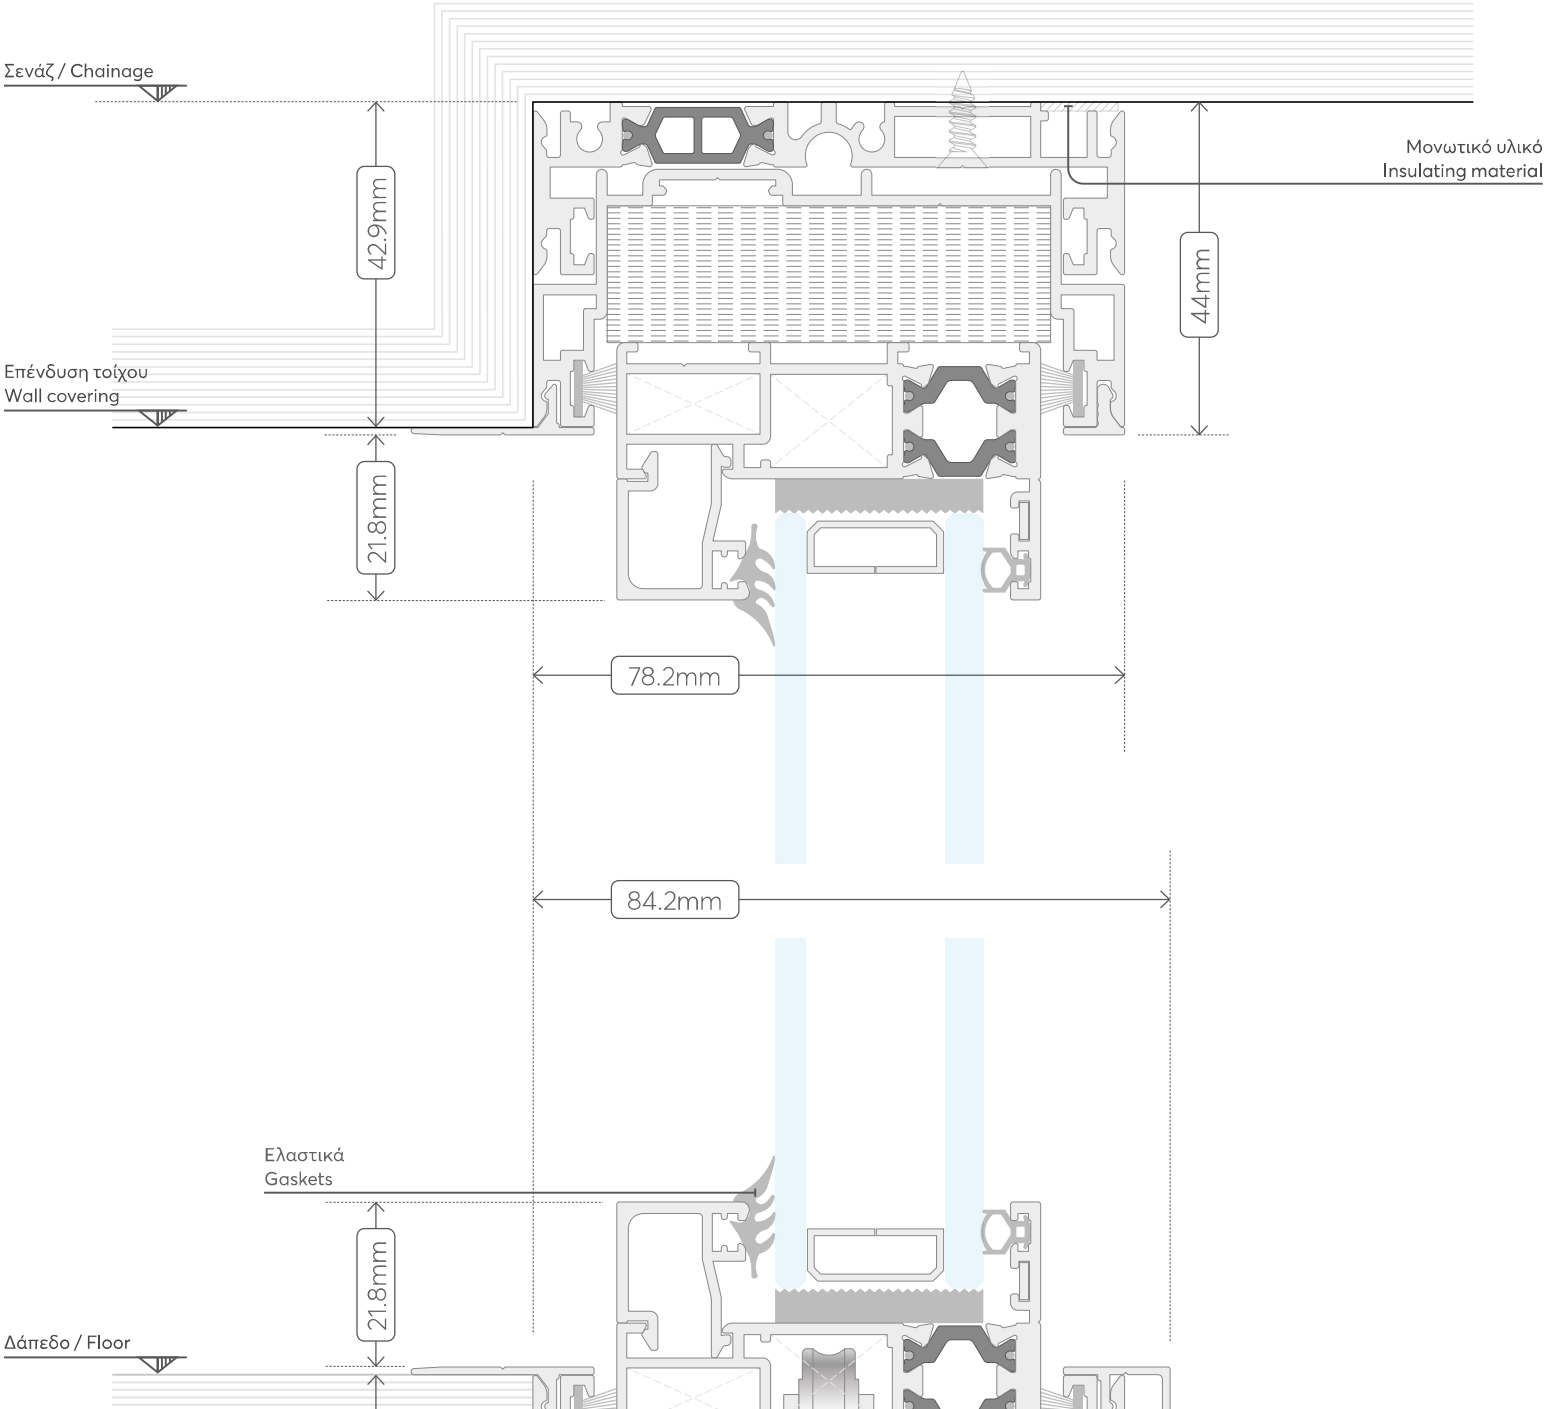
Σενάζ / Chainage
42.9mm
Επένδυση τοίχου
Wall covering
21.8mm
Μονωτικό υλικό
Insulating material
44mm
78.2mm
84.2mm
Ελαστικά
Gaskets
21.8mm
Δάπεδο / Floor

SPACE
Replace

SECTION

11.0

TYPOLOGY

ΠΑΡΑΘΥΡΟ
ΜΟΝΟΦΥΛΛΟ ΧΩΝΕΥΤΟ
SINGLE-SASH RECESSED
WINDOW

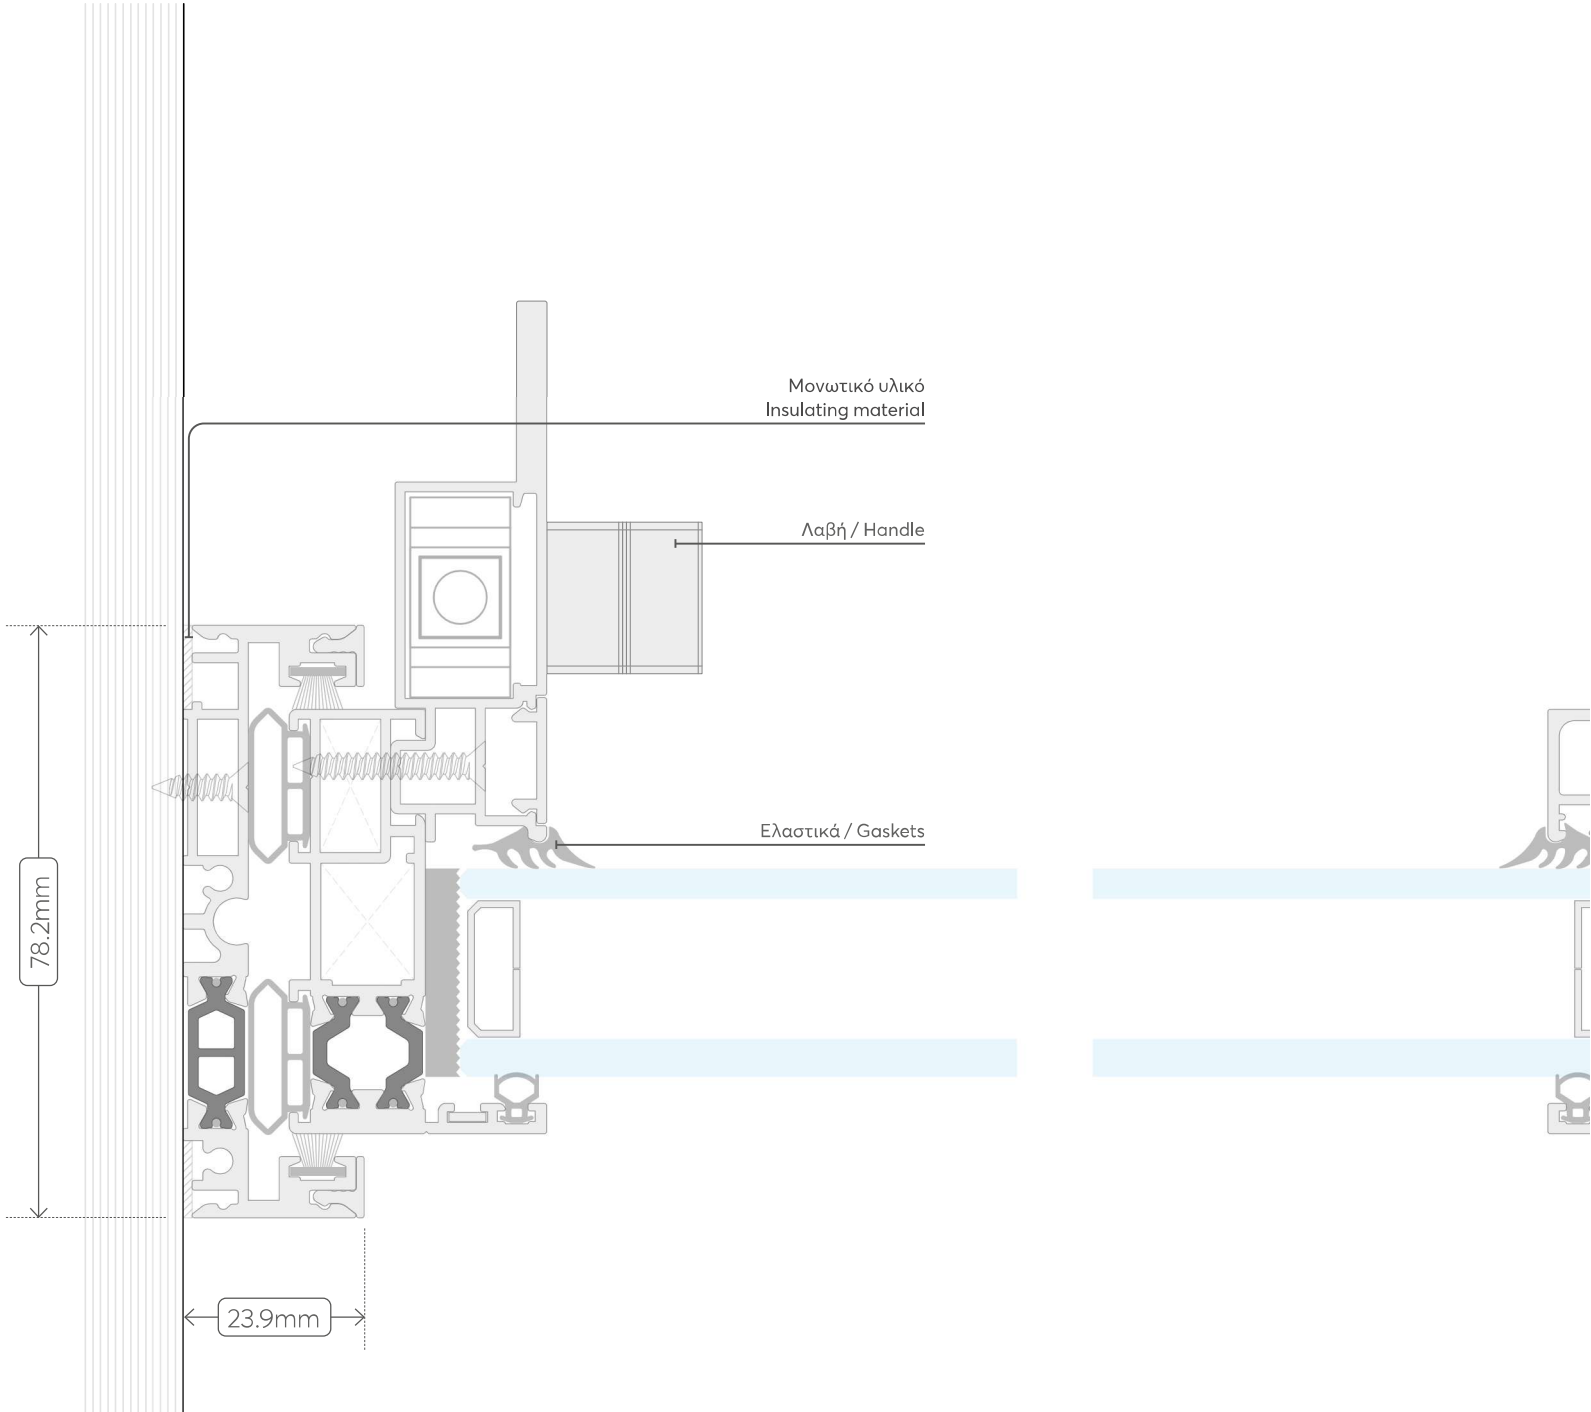

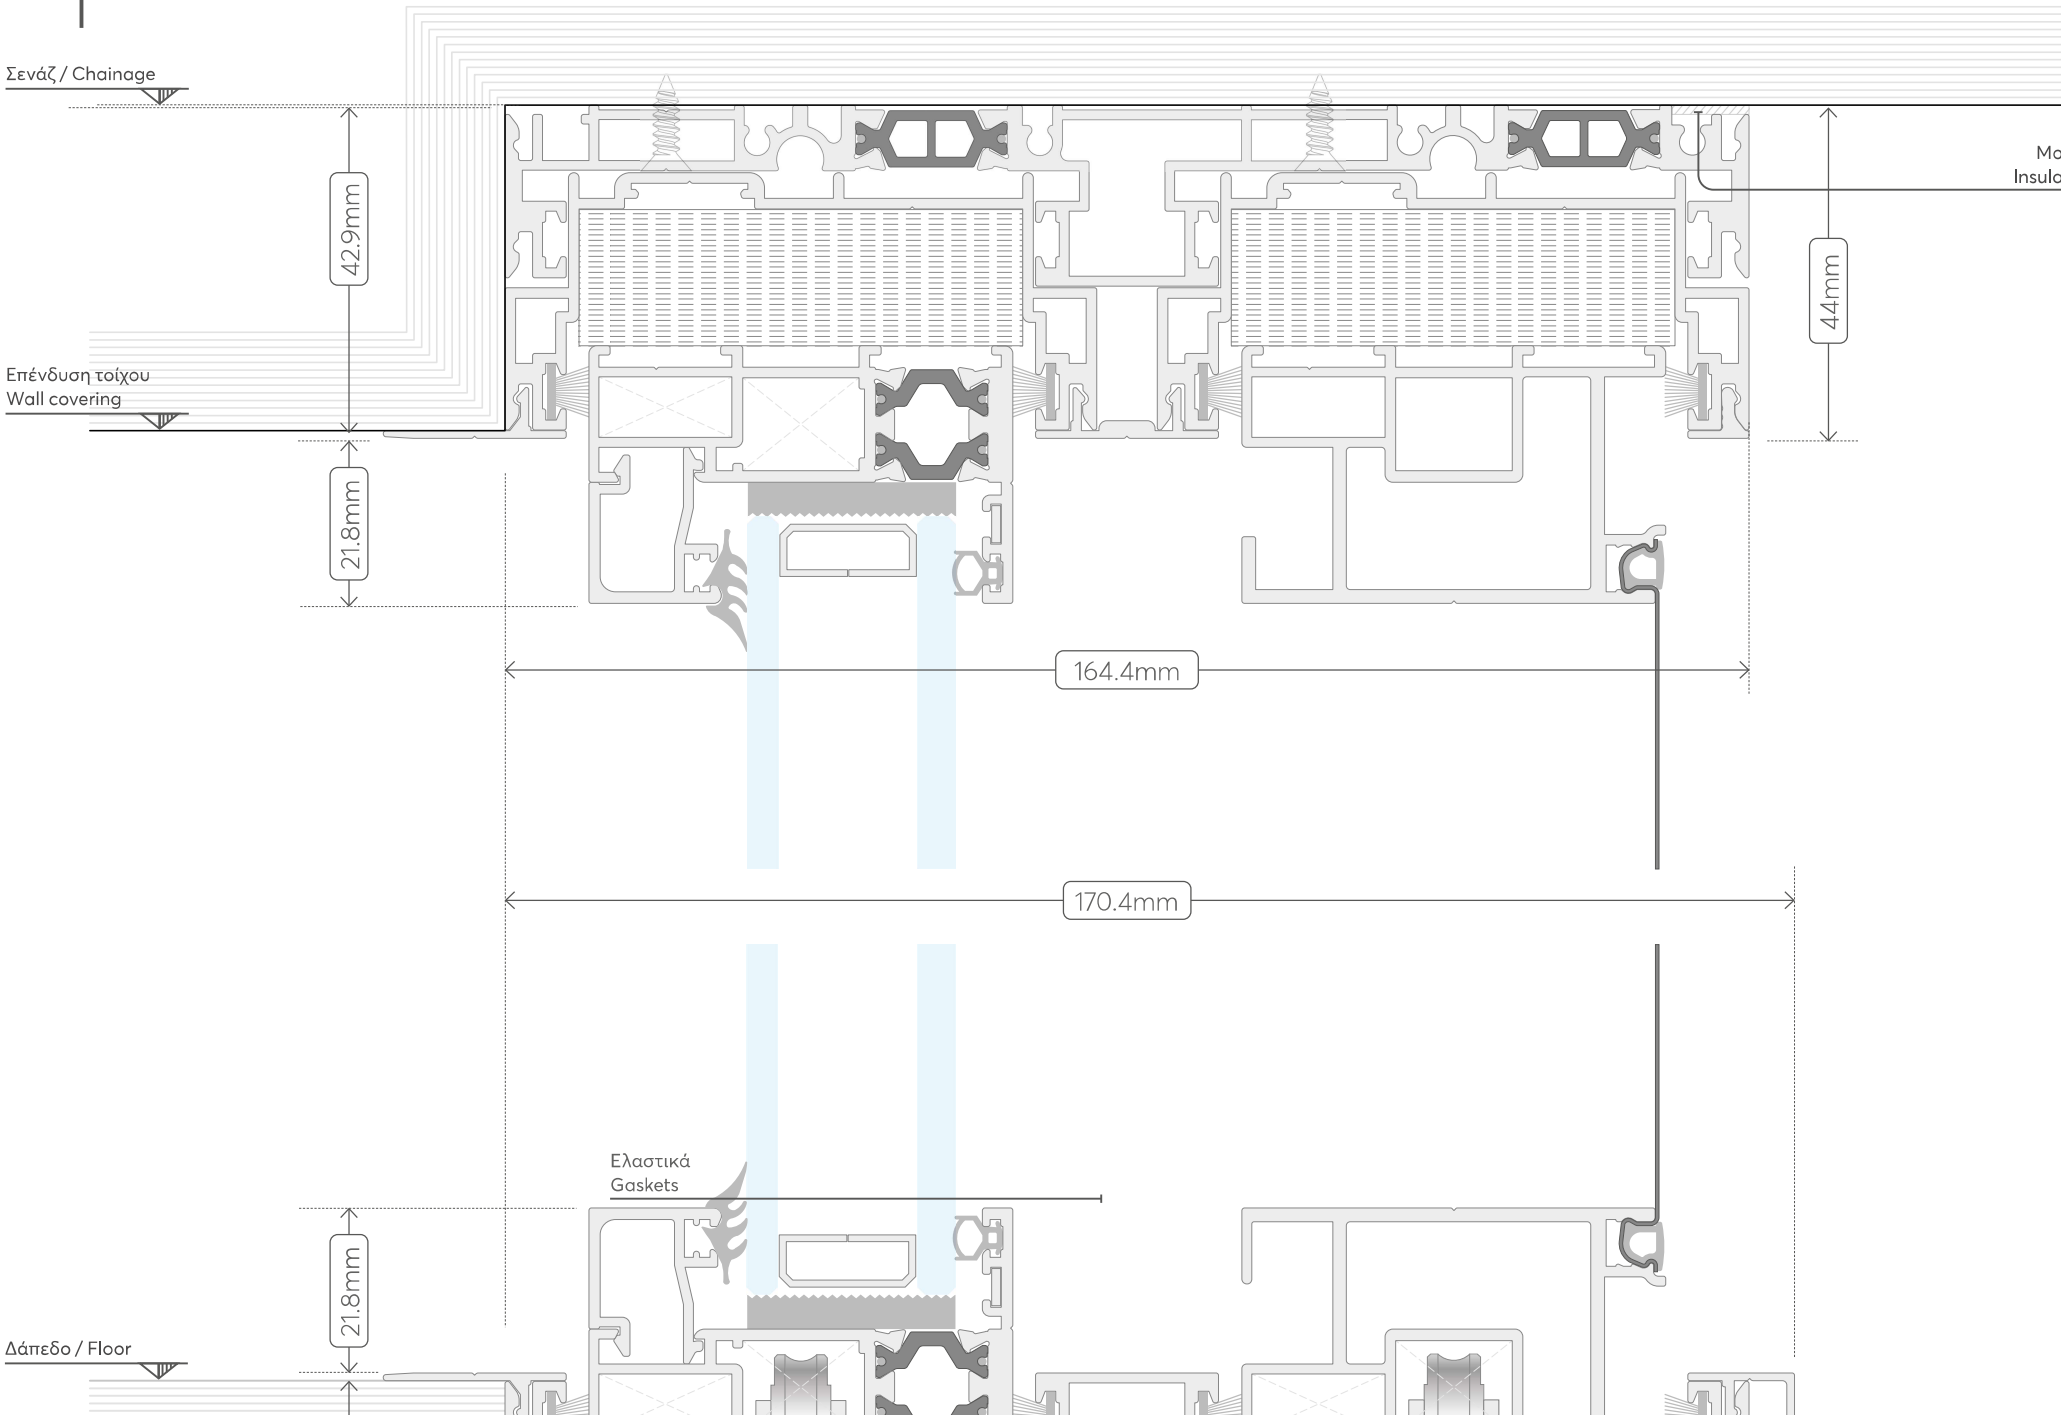
Σενάζ / Chainage
42.9mm
Επένδυση τοίχου
Wall covering
21.8mm
164.4mm
44mm
170.4mm
Ελαστικά
Gaskets
21.8mm
Δάπεδο / Floor

SPACE
Replace

SECTION

13.0

TYPOLOGY

ΠΑΡΑΘΥΡΟ
ΜΟΝΟΦΥΛΛΟ ΧΩΝΕΥΤΟ
ΜΕ ΣΙΤΑ
SINGLE-SASH RECESSED
WINDOW WITH
MOSQUITO NET

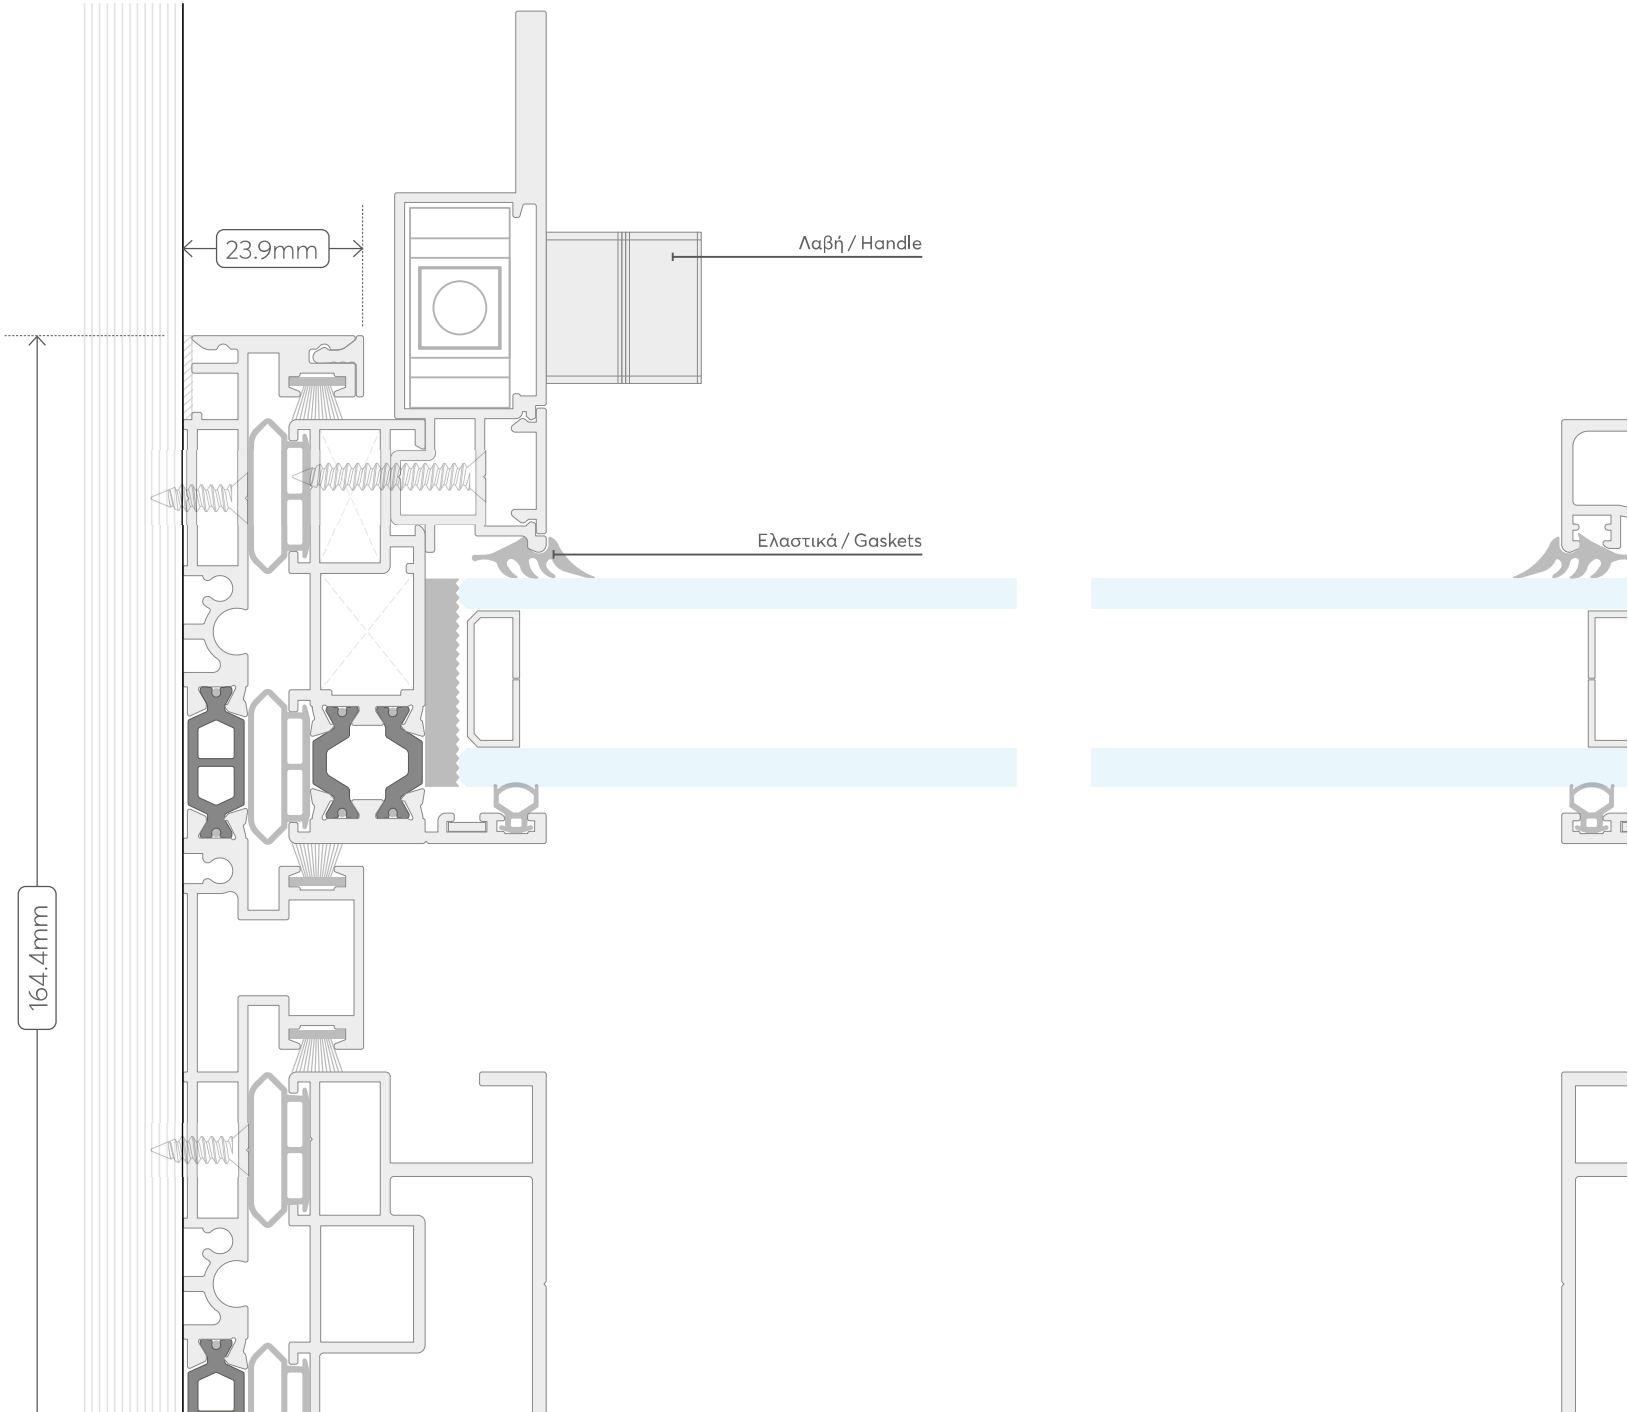

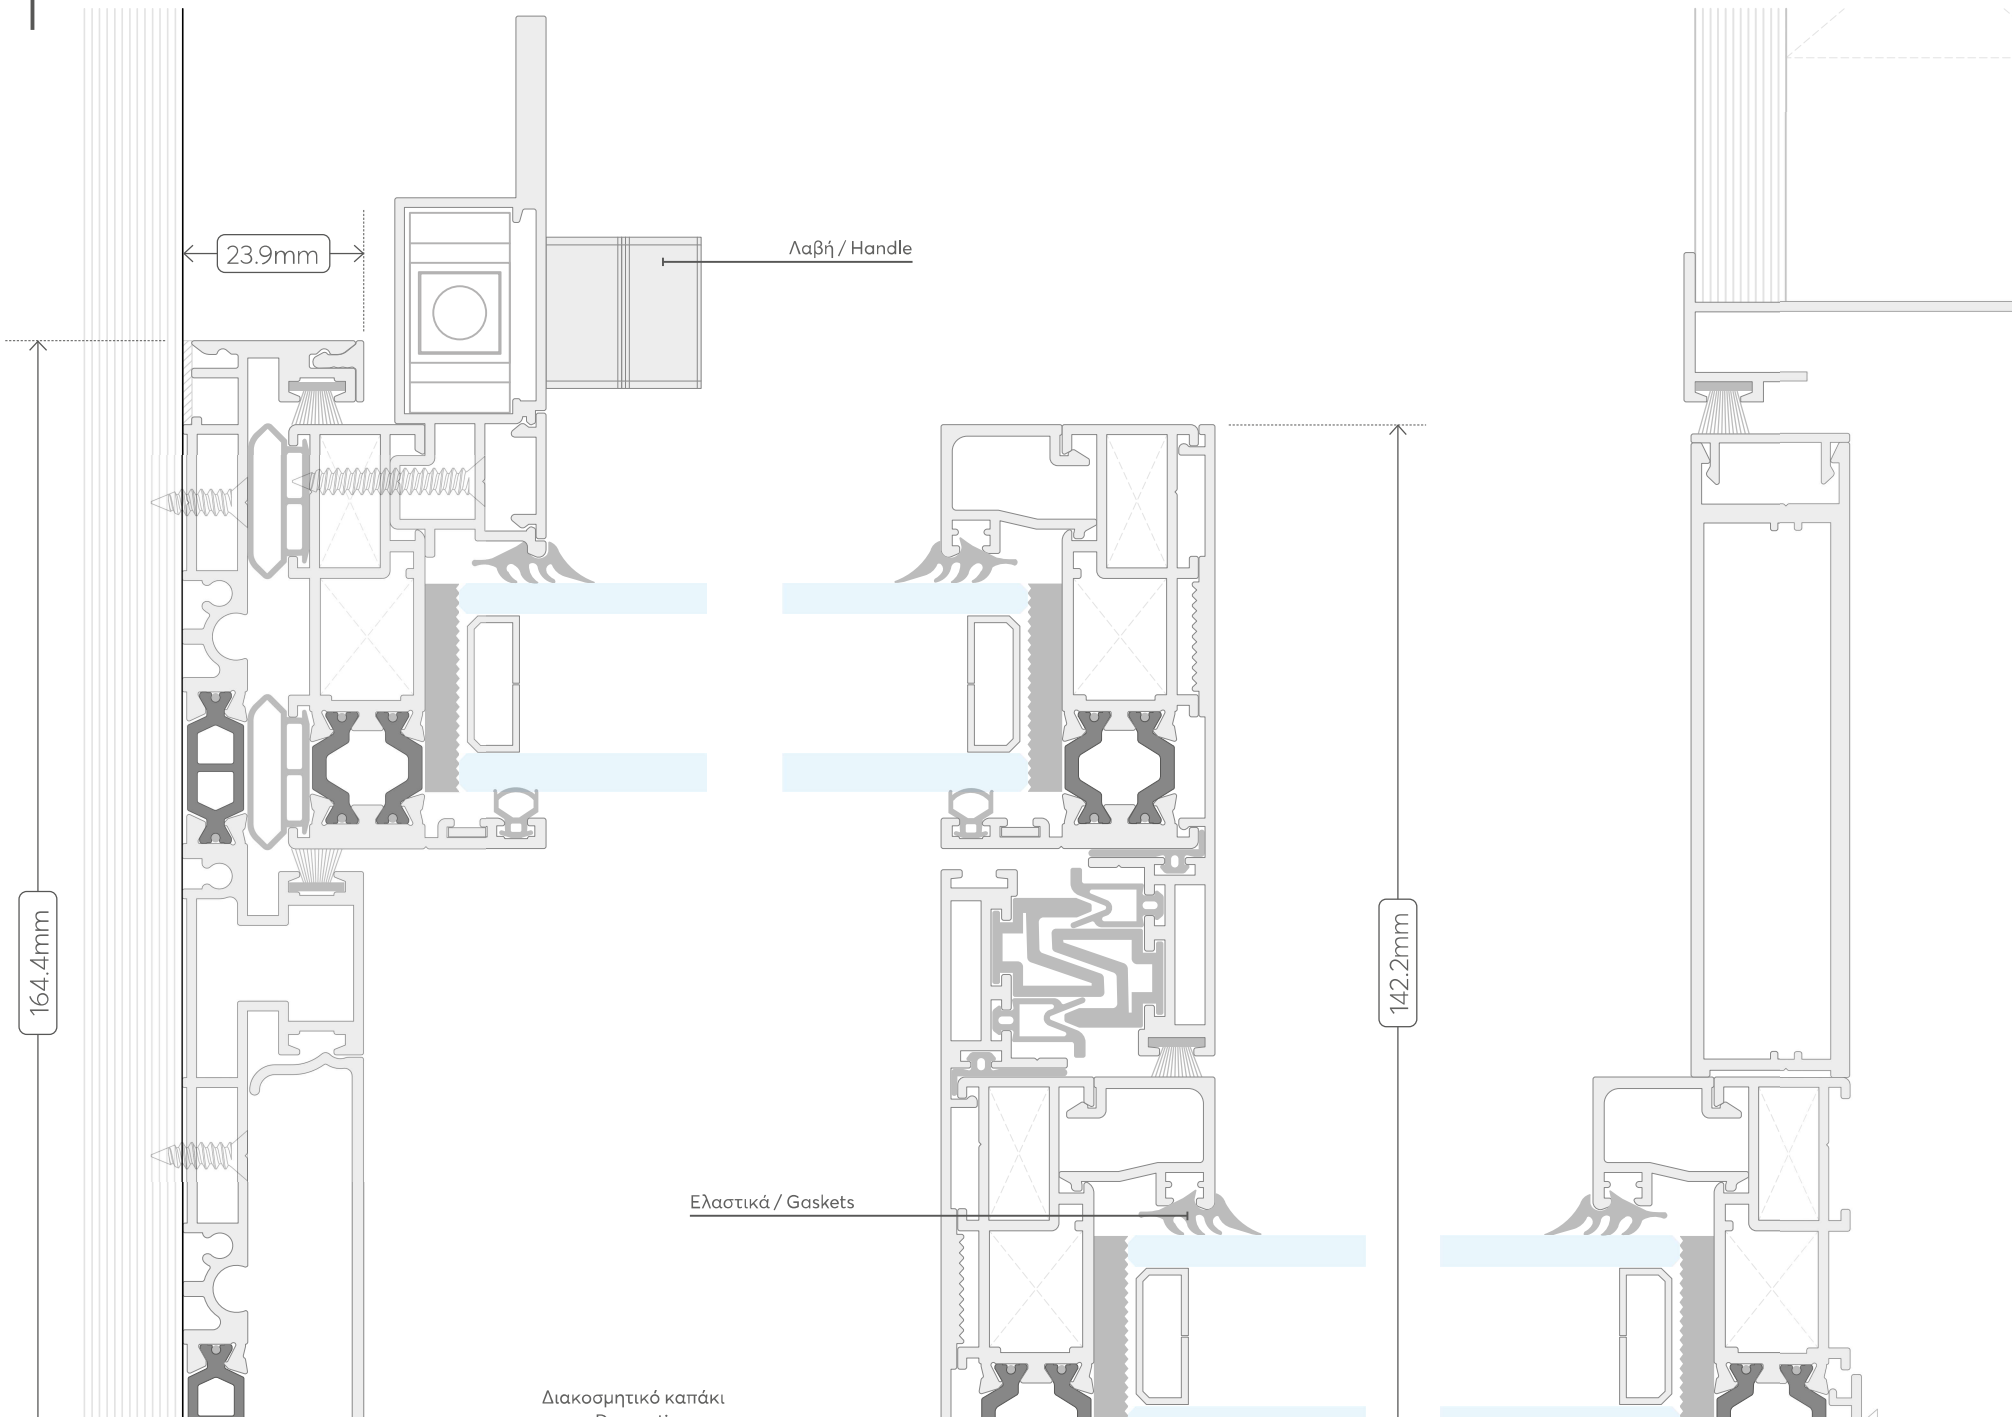
23.9mm
Λαβή / Handle
164.4mm
142.2mm
Ελαστικά / Gaskets
Διακοσμητικό καπάκι

SPACE
Replace

SECTION

15.0

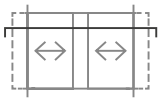

TYPOLOGY

ΠΑΡΑΘΥΡΟ ΔΙΦΥΛΛΟ
ΧΩΝΕΥΤΟ ΦΙΛΗΤΟ
DOUBLE-SASH RECESSED
WINDOW WITH
CENTRAL LOCK

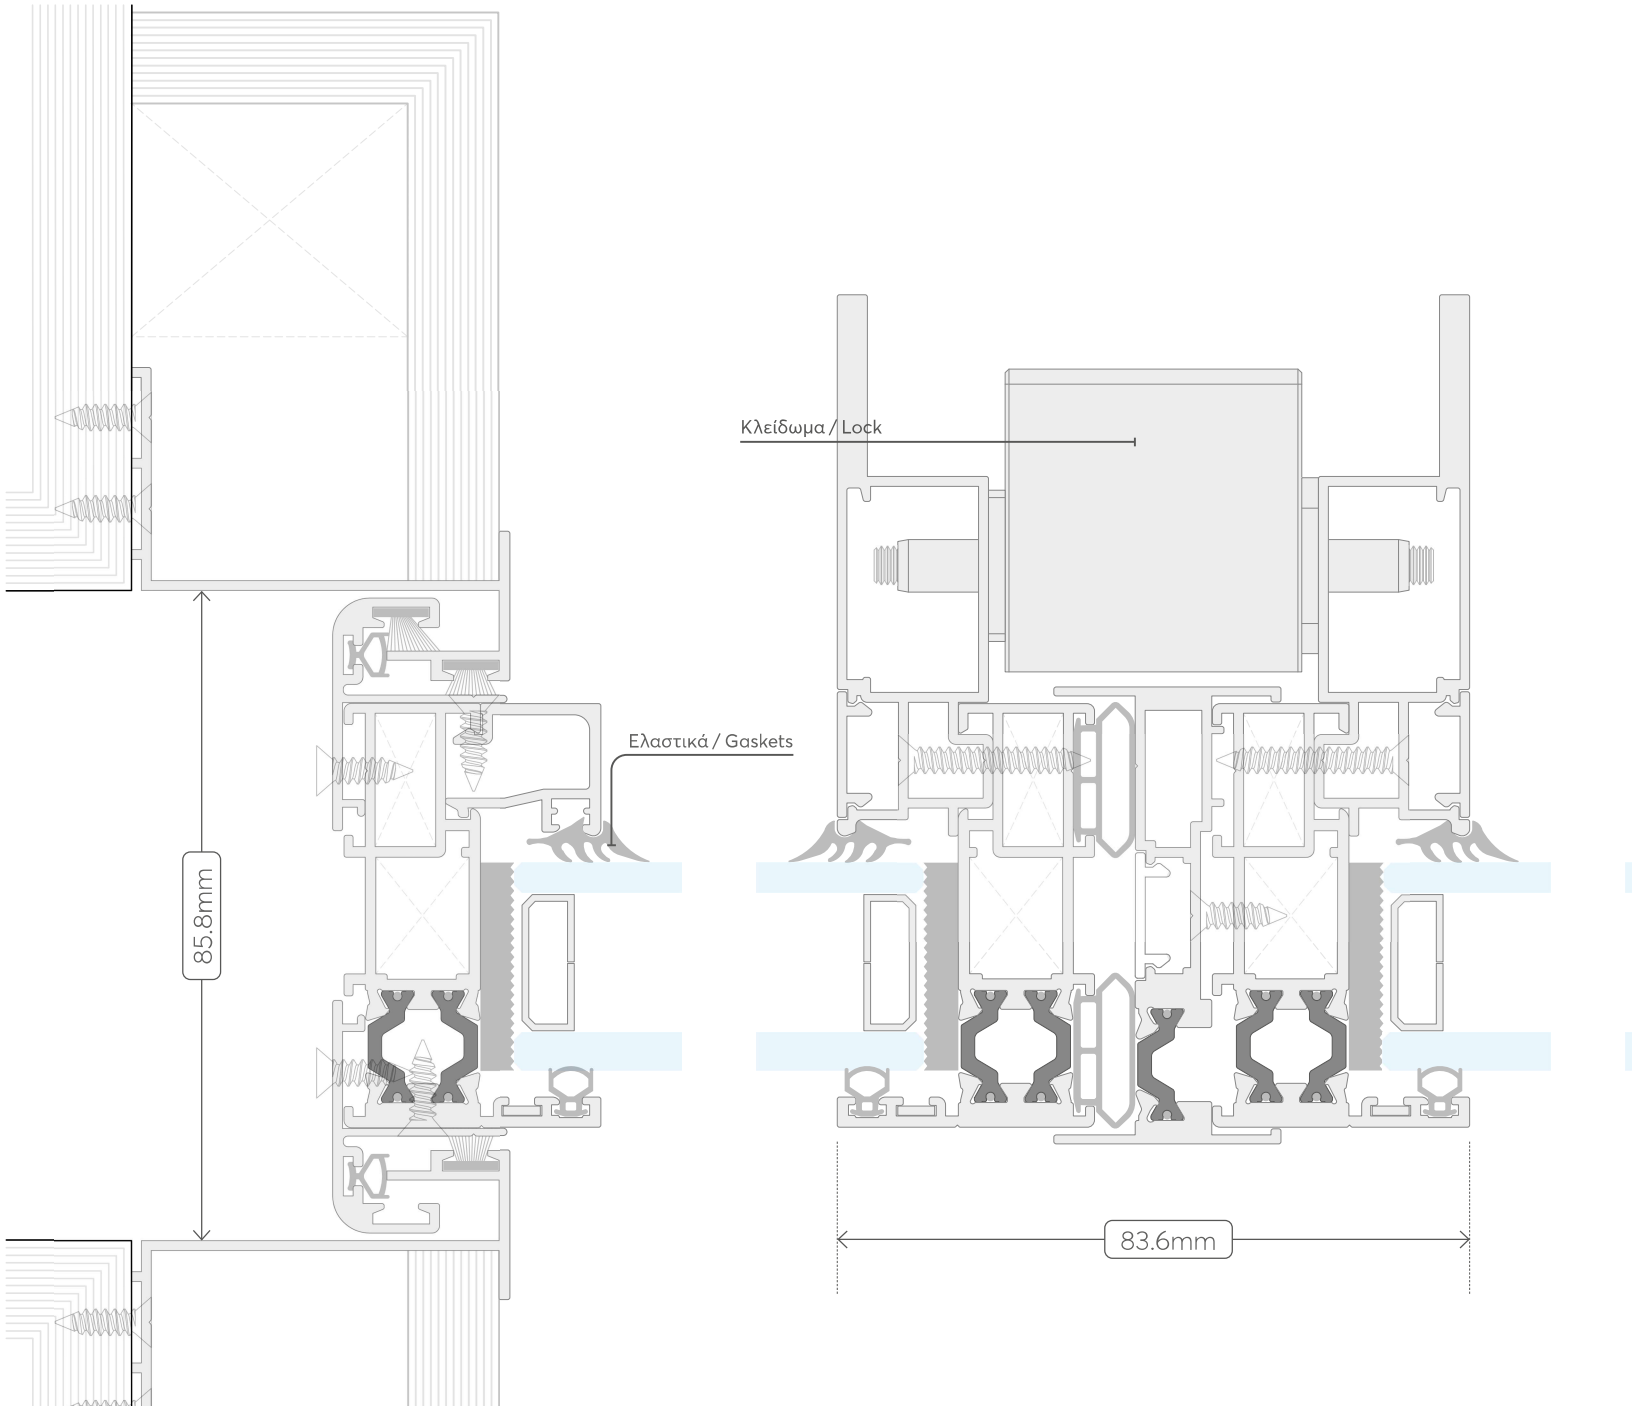

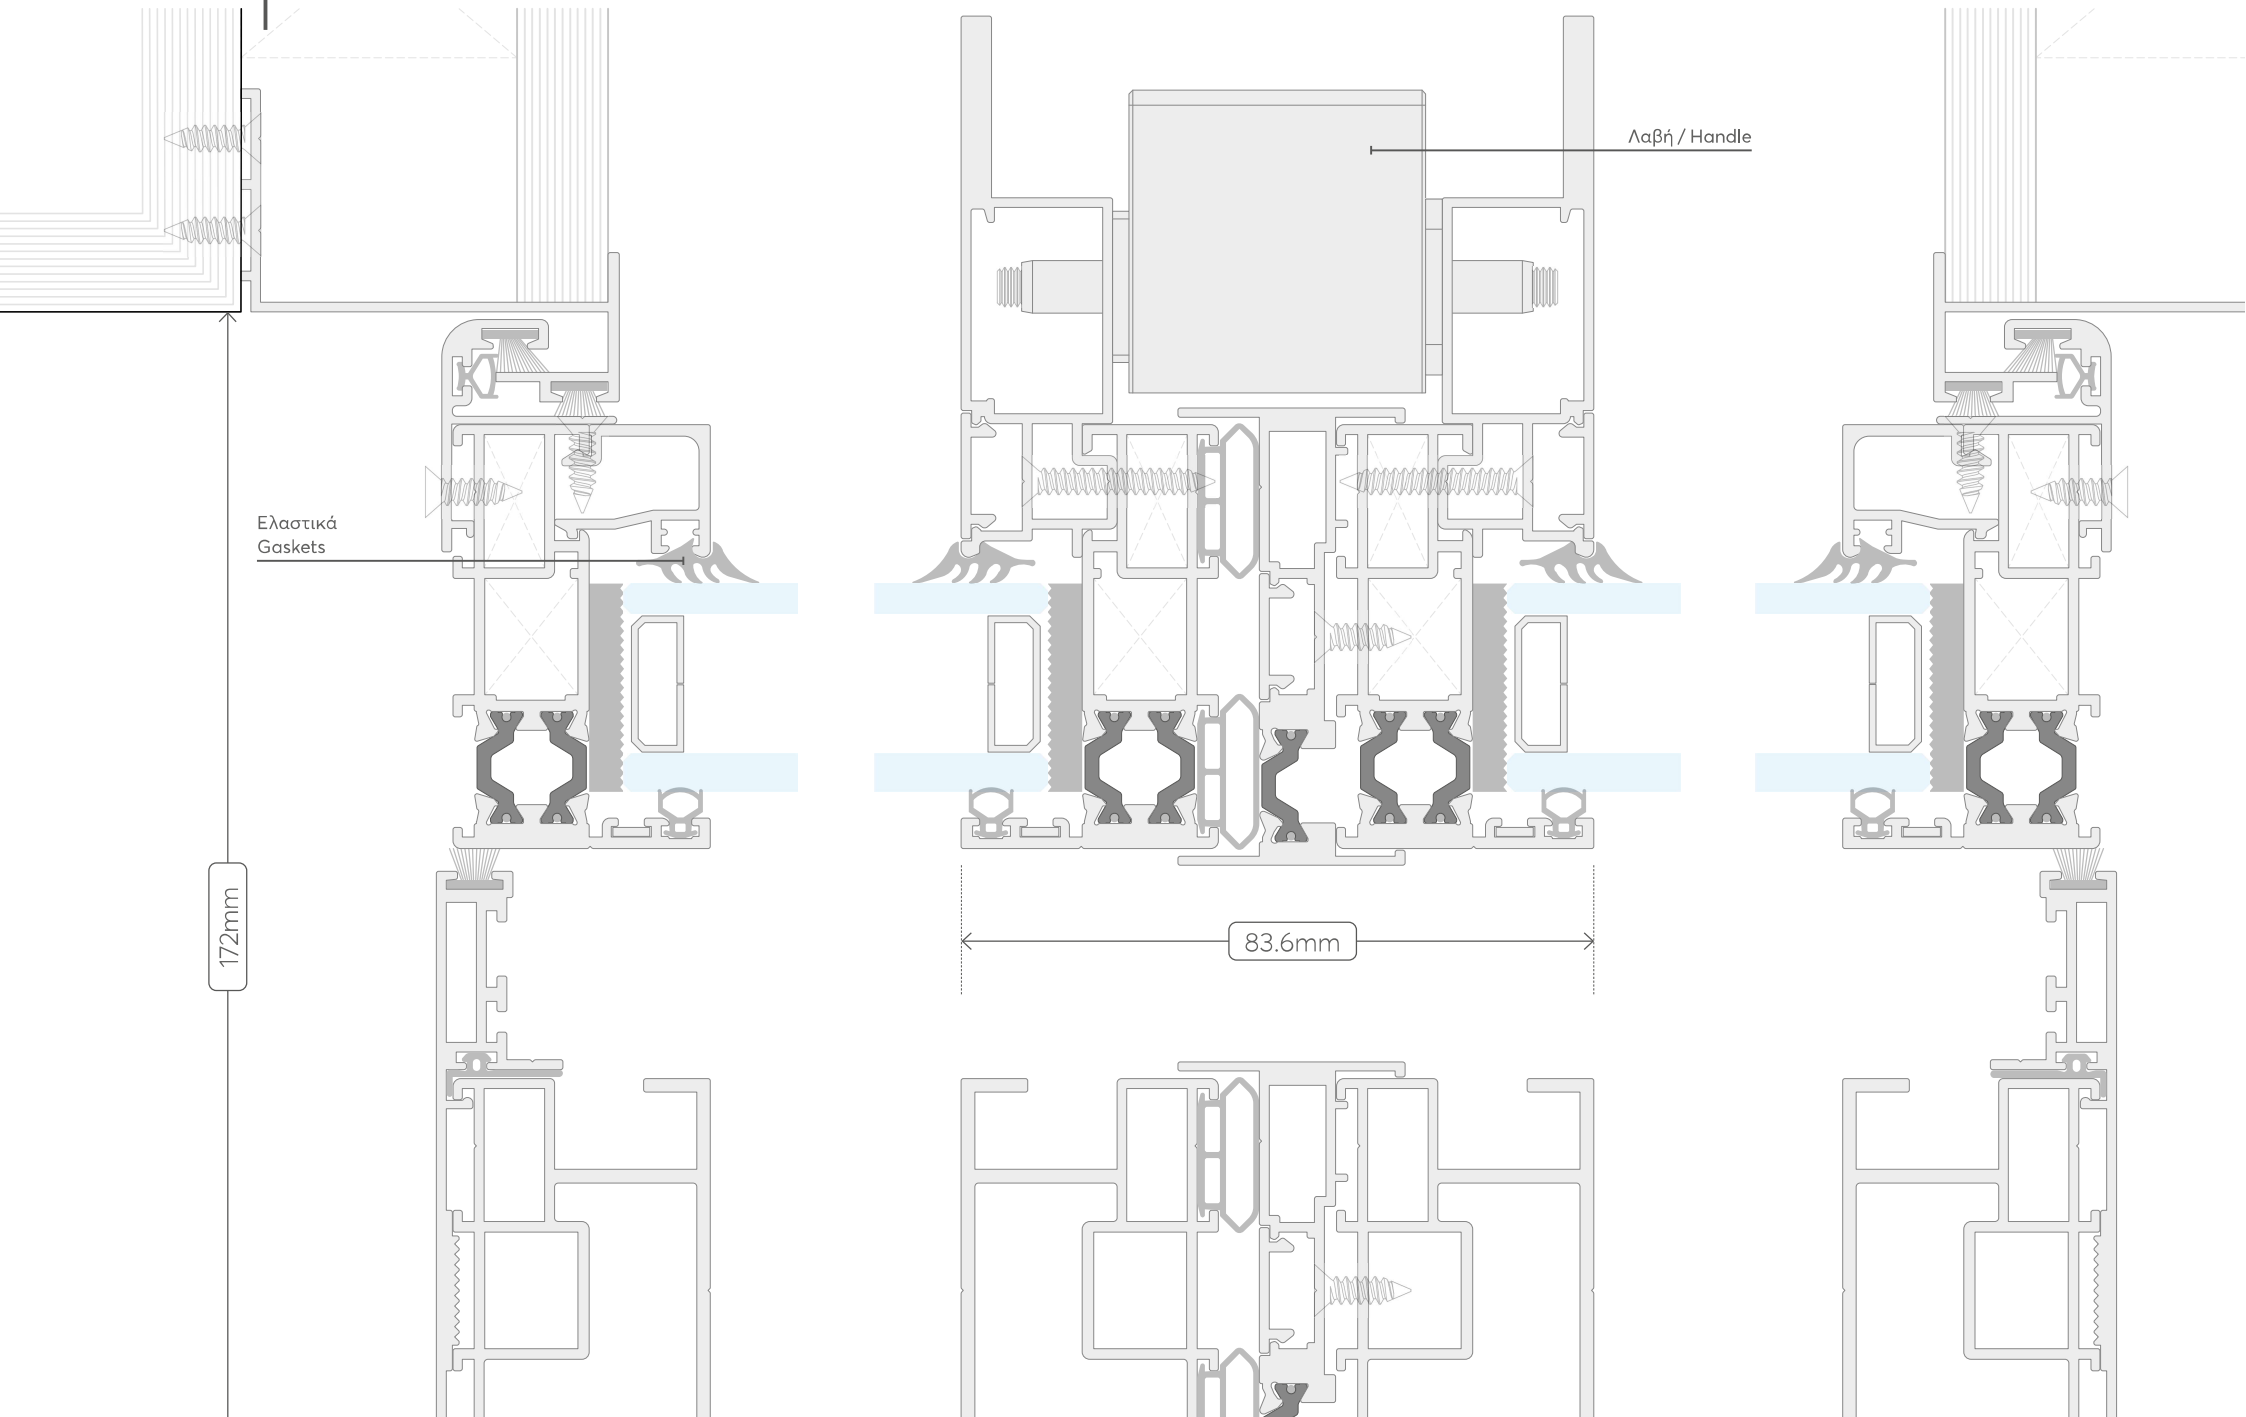
Λαβή / Handle
Ελαστικά
Gaskets
172mm
83.6mm

SPACE
Replace

SECTION

17.0

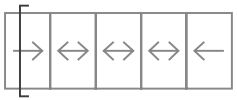

TYPOLOGY

ΠΕΝΤΑΦΥΛΛΟ
ΠΑΡΑΘΥΡΟ
FIVE-SASH WINDOW

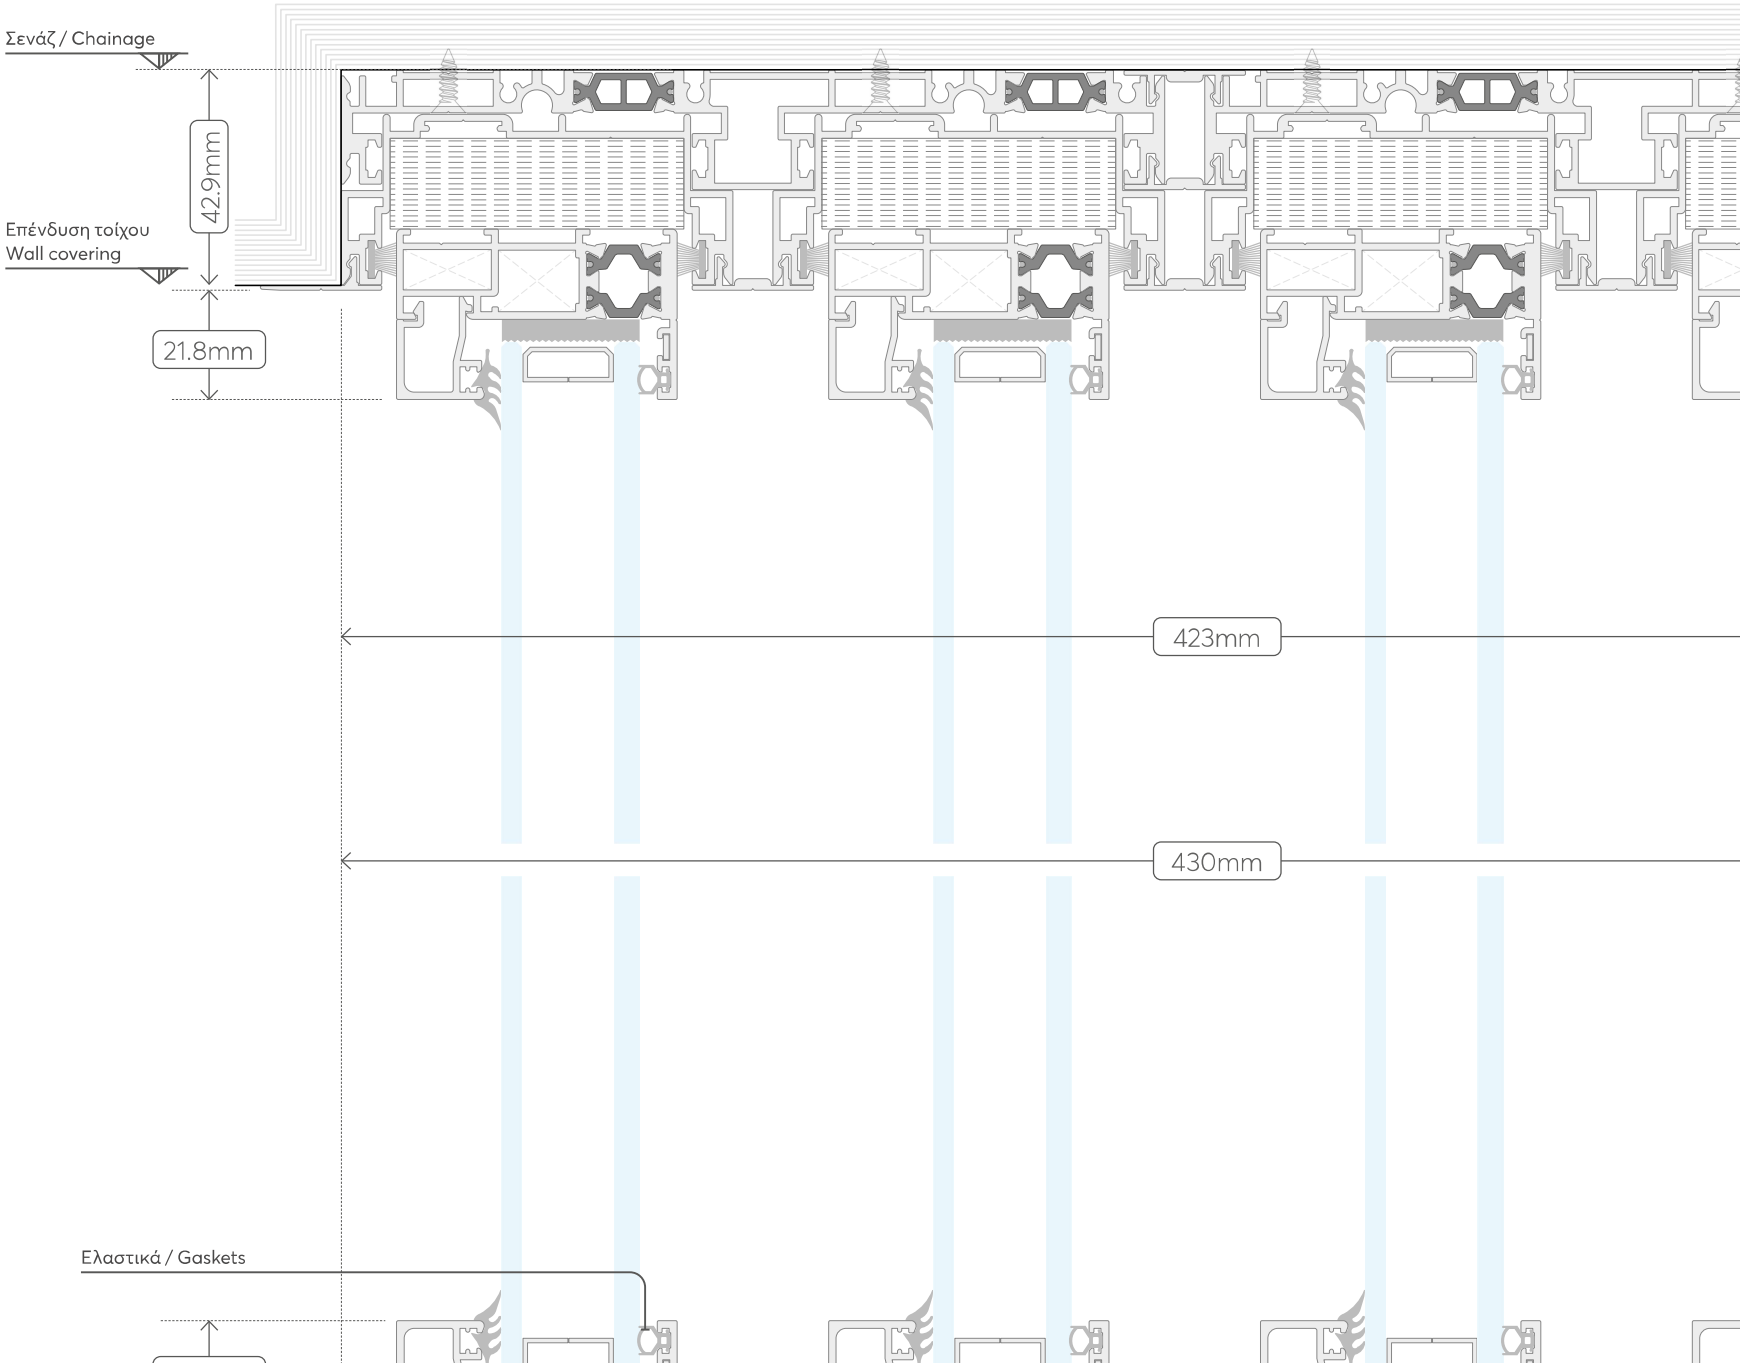

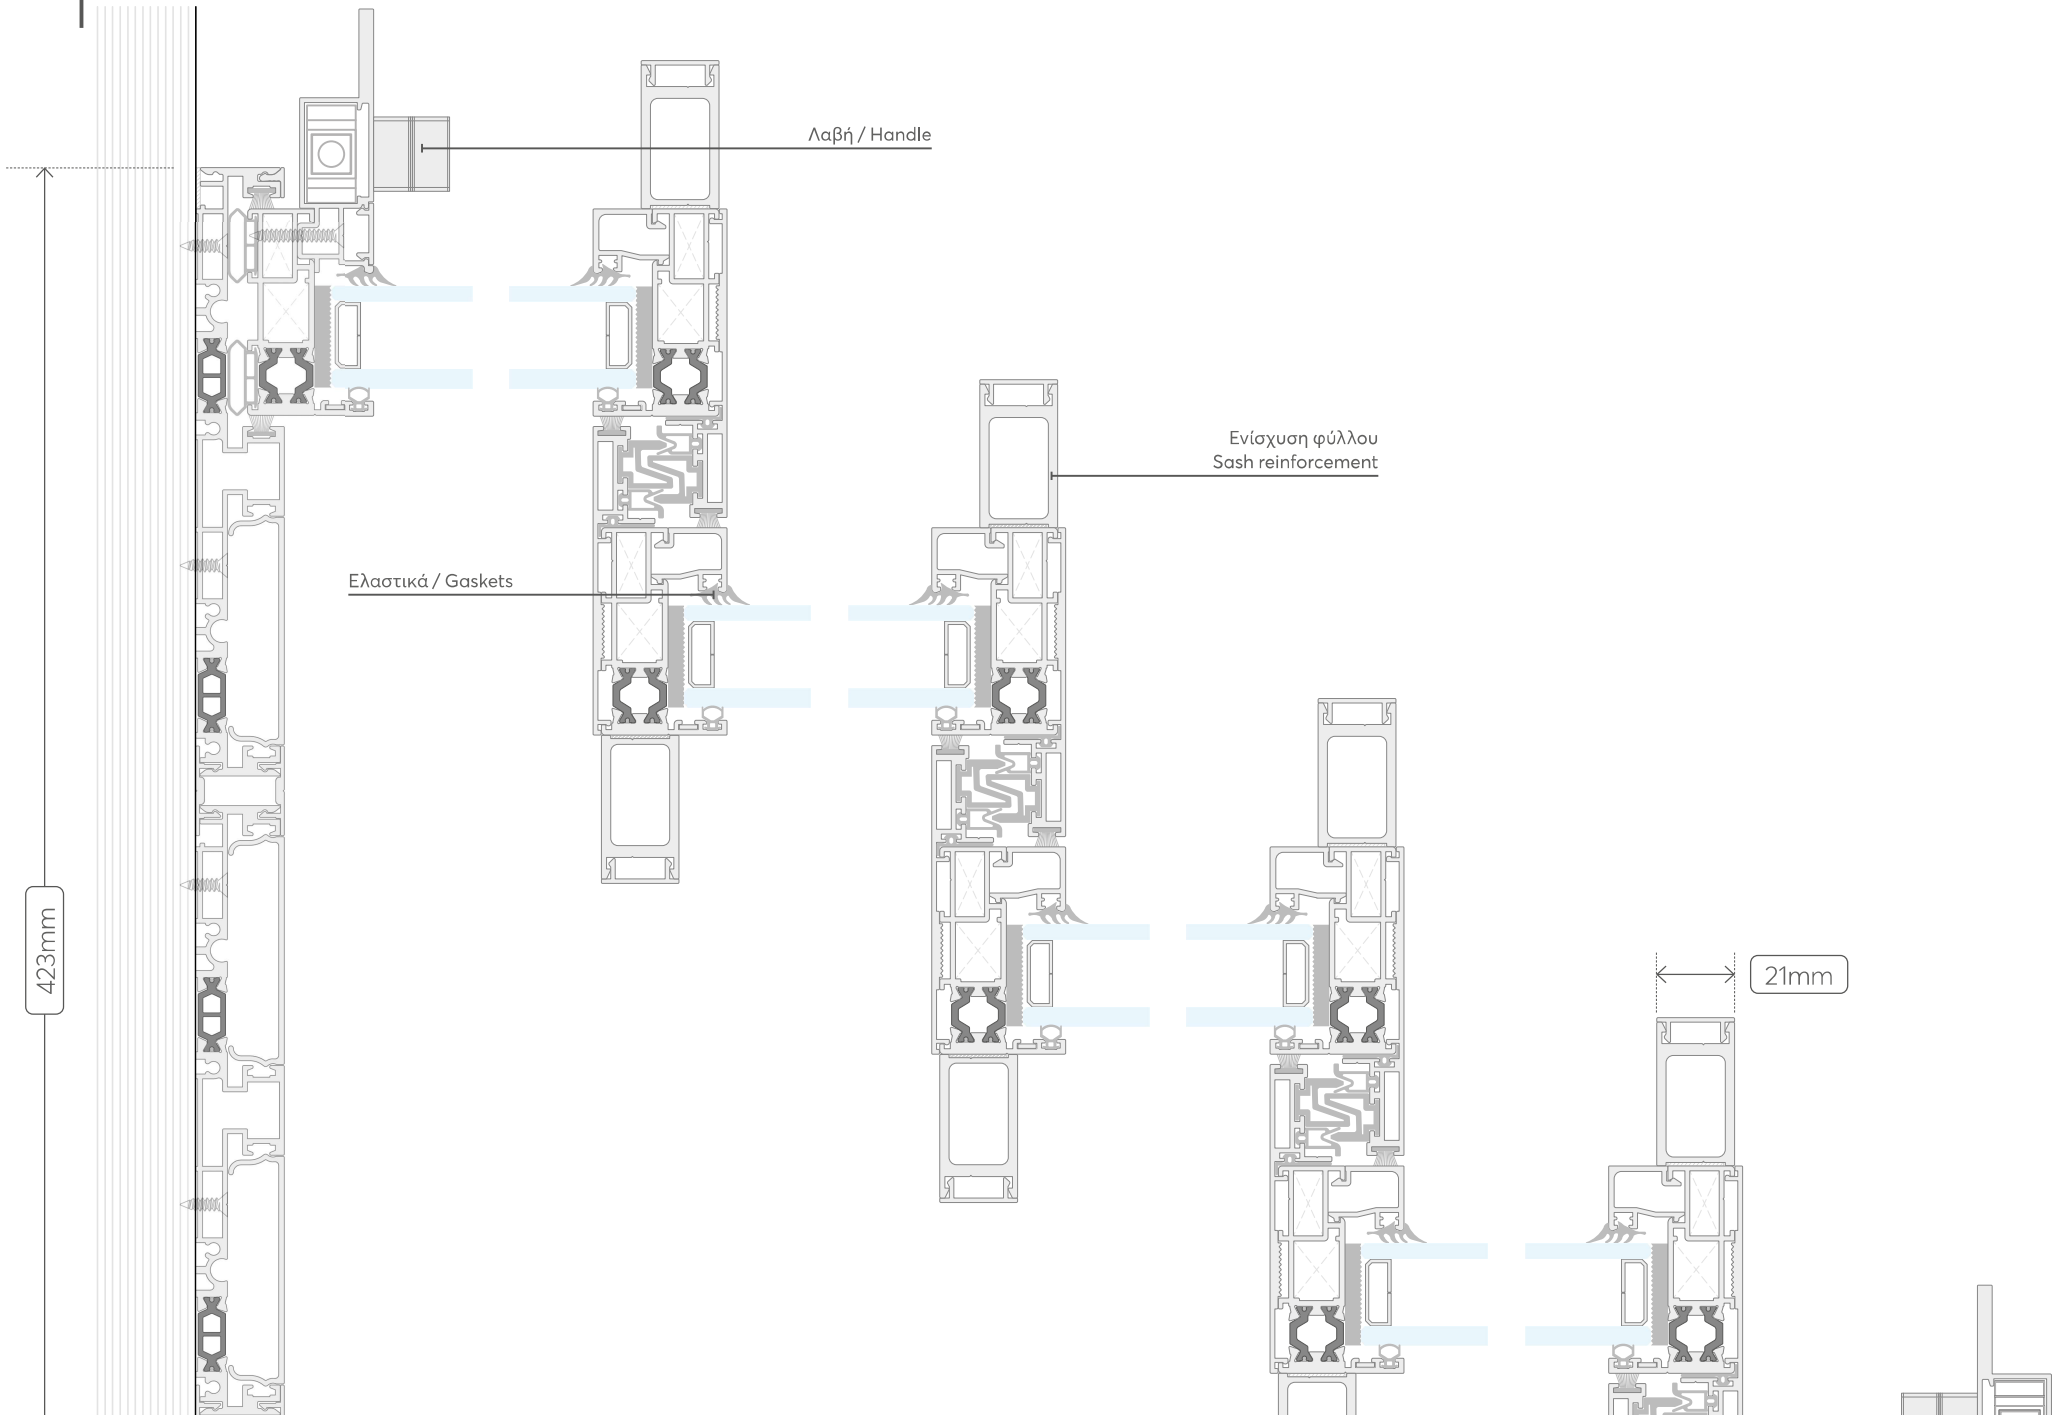
Λαβή / Handle
Ενίσχυση φύλλου
Sash reinforcement
Ελαστικά / Gaskets
423mm
21mm

SPACE
Replace

SECTION

19.0

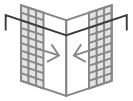

TYPOLOGY

ΠΑΡΑΘΥΡΟ ΓΩΝΙΑΚΟ
ΜΕ ΣΙΤΑ
CORNER WINDOW
WITH MOSQUITO NET

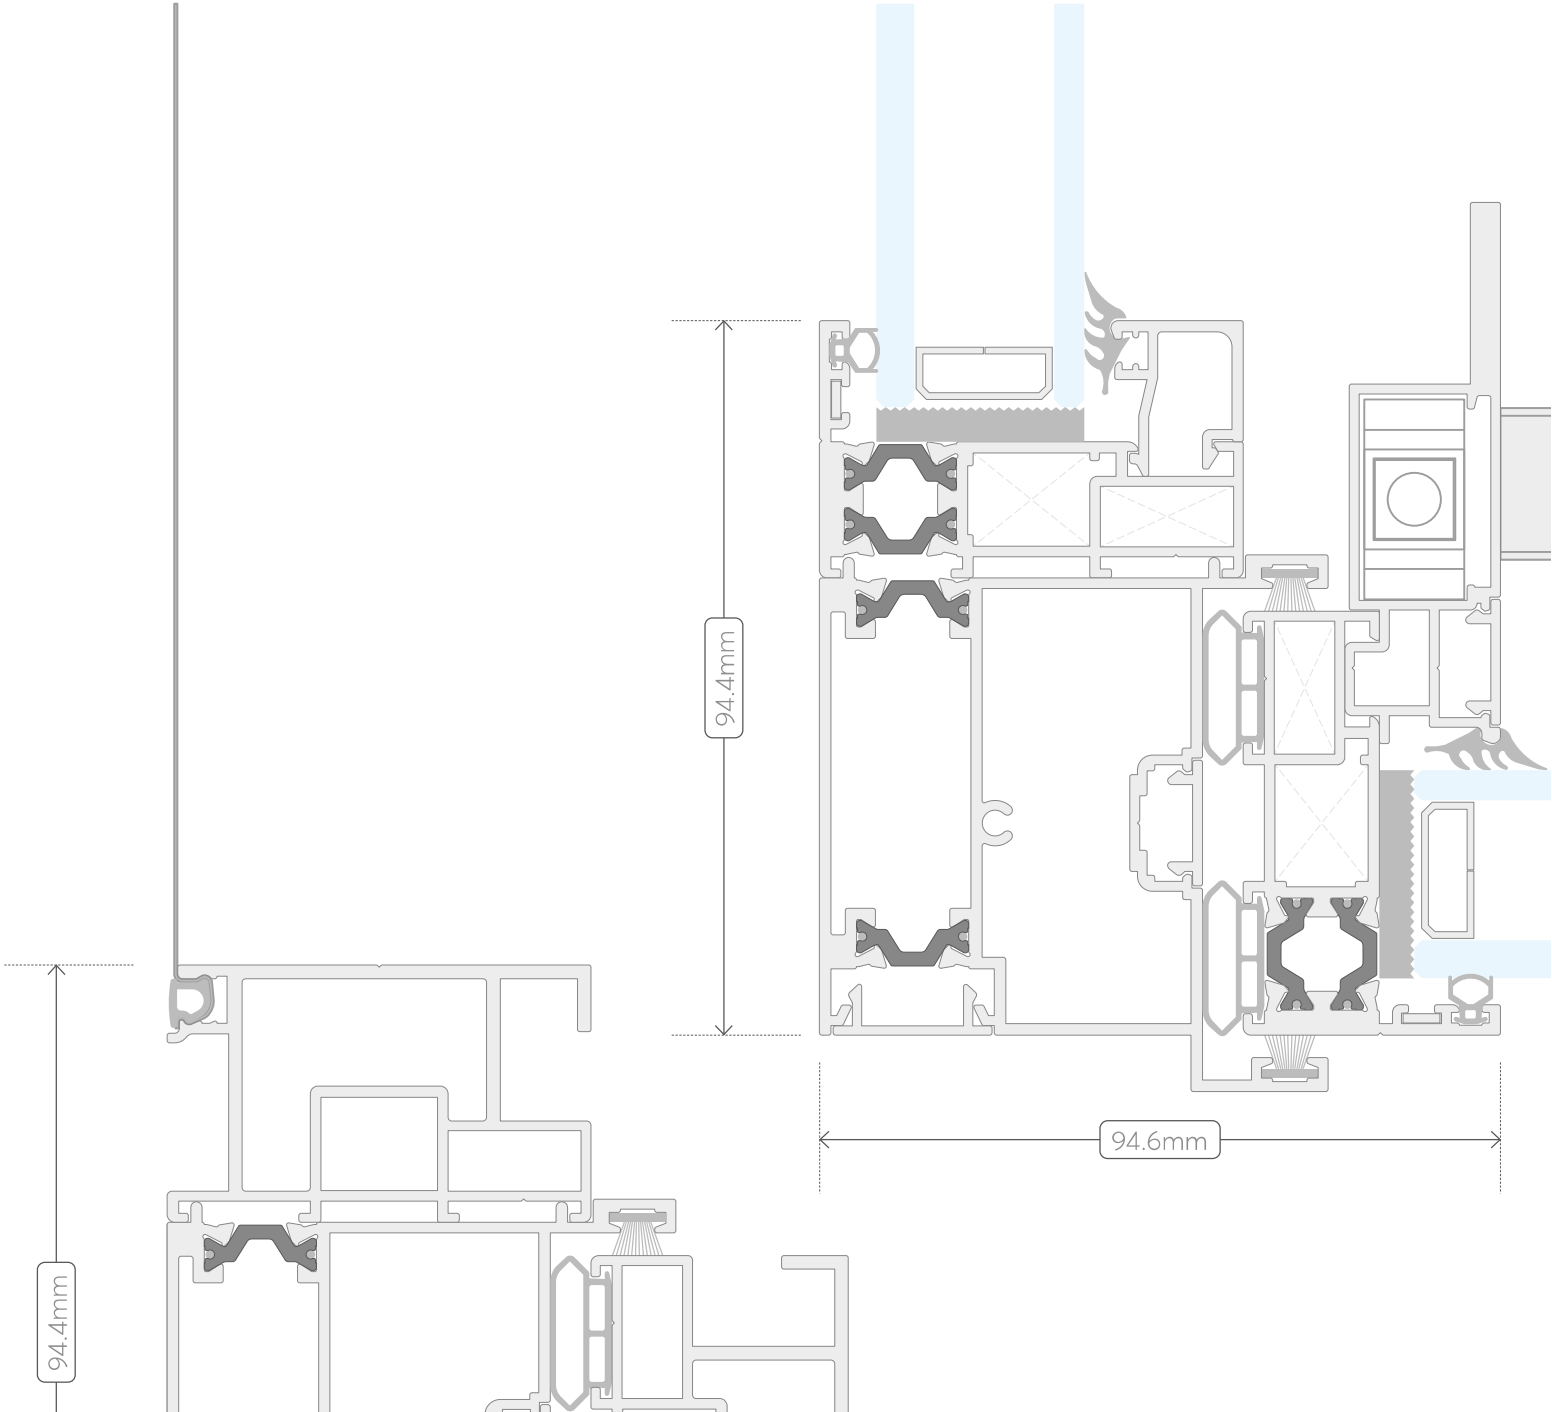

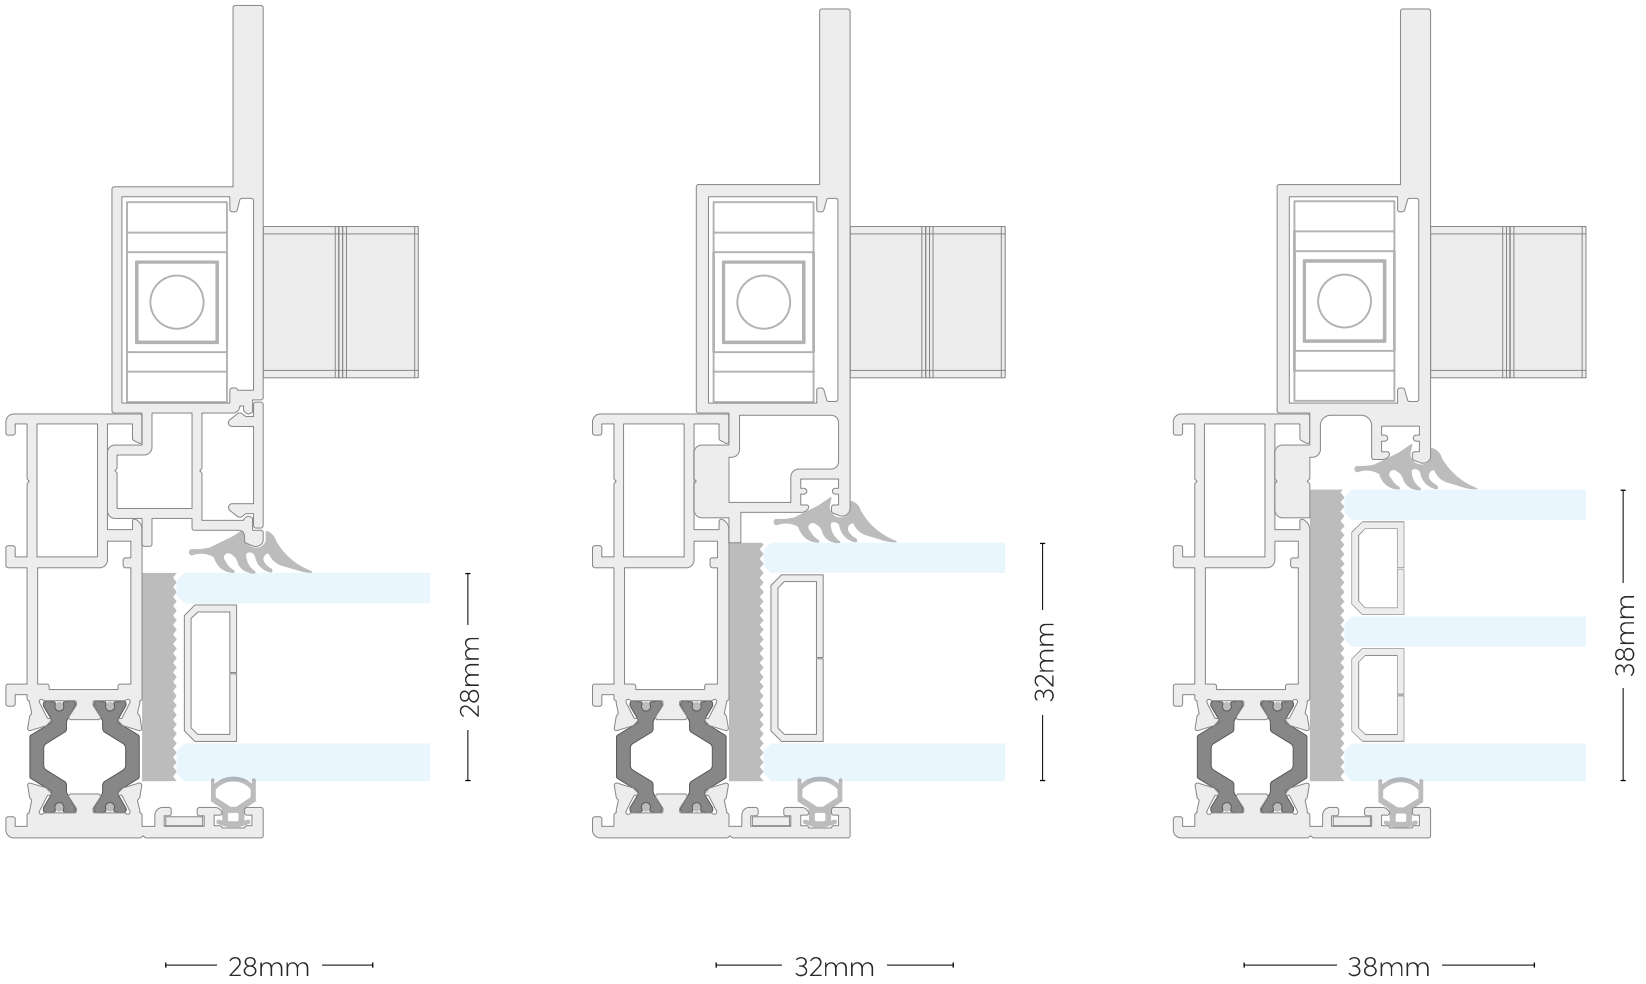
28mm
32mm
38mm
28mm
32mm
38mm
44m

SPACE INSIDE OUT

Τα κάθετα προφίλ αποτελούν τα μόνα ορατά προφίλ αλουμινίου του συστήματος.

The vertical profiles are the only visible aluminium profiles of the system.

Σελ. / Pg. 9-35

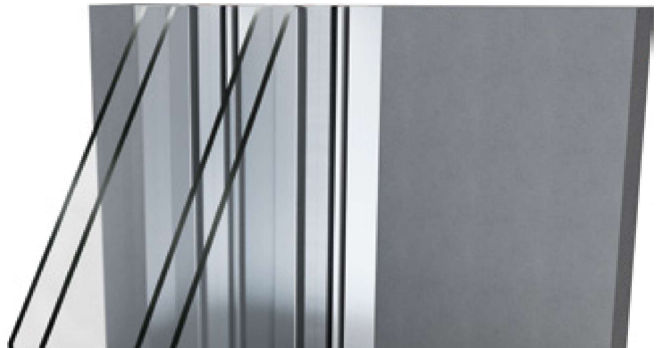

SPACE INVISIBLE

Ο θαμμένος οδηγός, ορατός μόνο σαν δύο γραμμές δίνει τη δυνατότητα της συνέχειας του δαπέδου απο μέσα προς τα έξω.

The buried guide, only visible as two lines, provides the possibility of floor extension from the inside out.

Σελ. / Pg. 36-57



TECHNICAL

Πάχος υάλωσης φύλλου τζαμιού	**28-45mm**
Μέγιστη επιφάνεια φύλλου	**15m²**
Μέγιστο βάρος φύλλου	**1000Kg**
Συντελεστής θερμοπερατότητας	**Uw = 1,38W/m² K**

για διάσταση κουφώματος διαστάσεων 3,60x2,80m και υαλοπίνακα με Ug = 1,0W/m²K

Υδατοστεγανότητα σύμφωνα με	**EN 12208:1999-11 / Class: E750**
Αεροδιαπερατότητα σύμφωνα με	**EN 12207:2016-12 / Class: 4**
Αντοχή σε ανεμοπίεση σύμφωνα με	**EN 12210:2016-03 / Class: C4/B4**

TECHNICAL

Glazing thickness	**28**
Maximum frame surface	**15**
Maximum frame weight	**10**
Thermal transmittance coefficient	**Uw**

for frame dimensions of 3.60x2.80m and glazing with U

Waterproofing in accordance with	
Air permeability in accordance with	
Resistance to wind load in accordance with	

OUR AWARDS


EXALCO